




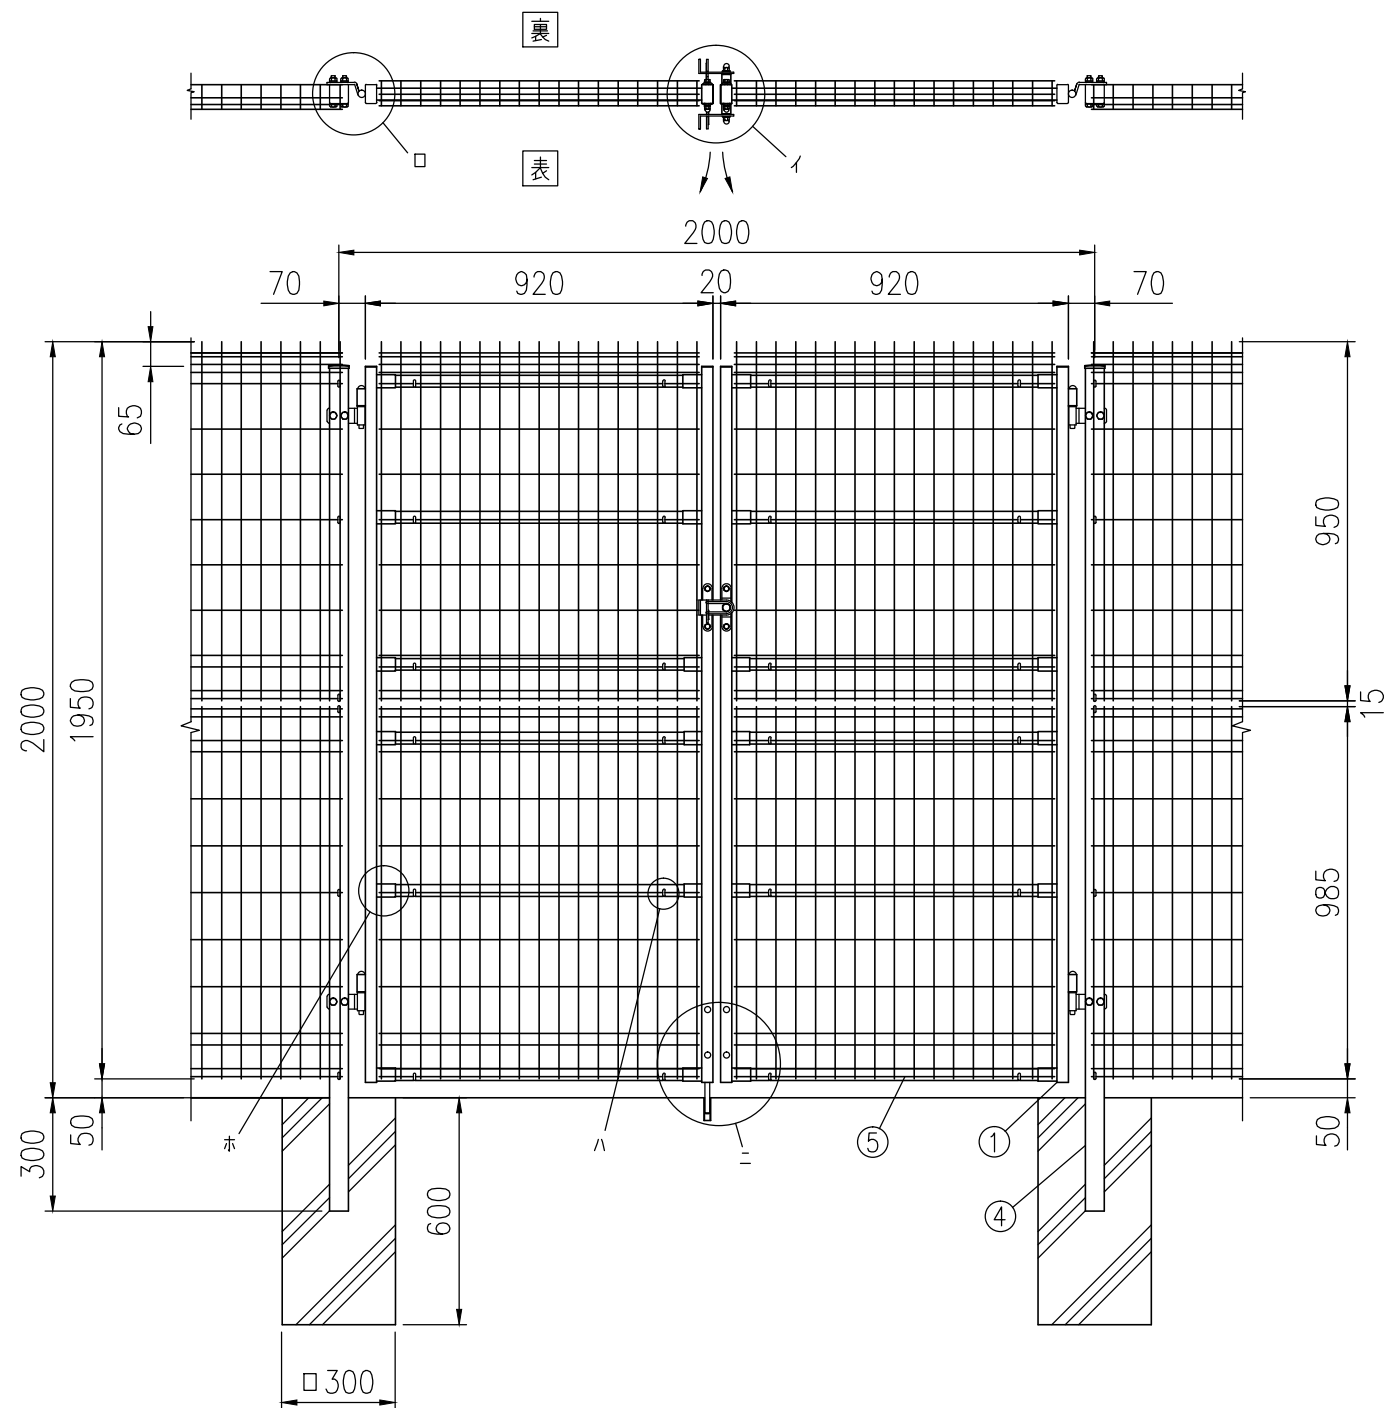

組立図 表開き、落とし棒が裏の時 (1/20)
注> 基礎の大きさは参考寸法です。

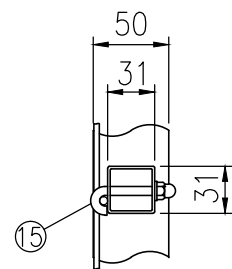


ハ部詳細図 (1/5)

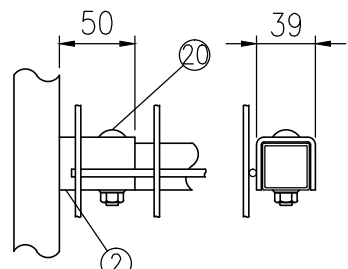

ホ部詳細図 (1/5)

品 種	G10
タ イ プ	門扉 (両開)
品 番	#2000
幅	2000
図面番号	KEMH0249※2

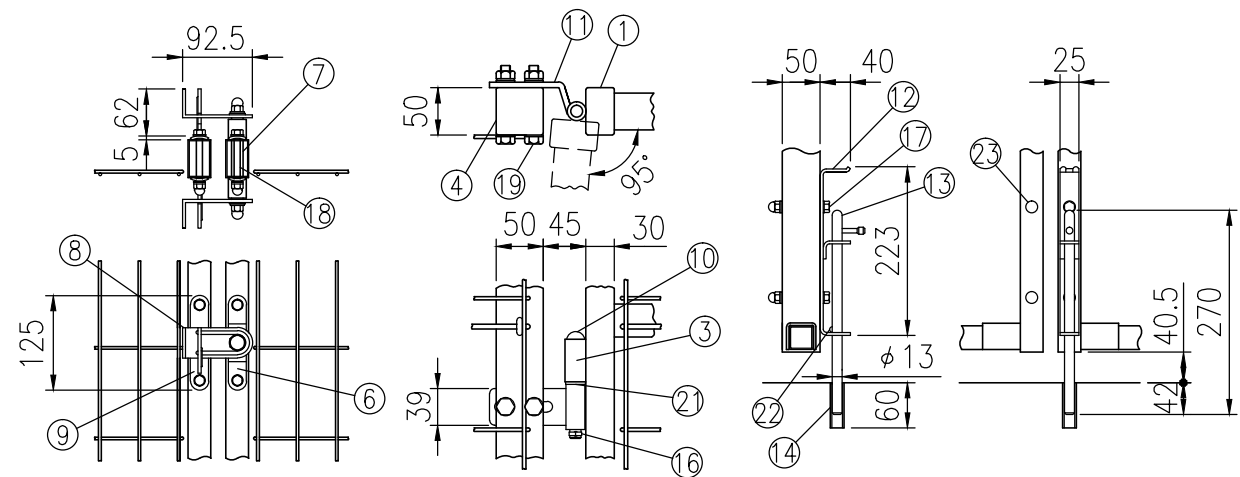

イ部詳細図 (1/10)

ロ部詳細図 (1/8)

ニ部詳細図 (1/10)

部品	部 材 名	形 格	材 質	摘 要
1	門 扉 枠	タテロ50×30×t1.6 ヨコロ31×31×t1.0	STKM11A相当	亜鉛めっき+静電粉体塗装
2	取 付 金 具	t3.2	SGH	〃
3	門扉ヒジツボ	φ22		〃
4	吊 門 柱	□50×50×t3.2	STKR400	〃
5	メッシュパネル	φ3.6、φ4.5	亜鉛めっき鉄線	亜鉛めっき+流動浸漬塗装
6	軸 受 金 具	t3	ステンレス	
7	スピンドル	φ15	〃	
8	掛 金 具	t4	〃	
9	受 金 具	t3、t4	〃	
10	ヒンジ芯棒	φ12		溶融亜鉛めっき
11	ヒ ン ジ	t6、φ20		〃
12	落とし棒受金具	t4	SPHC	〃
13	落 し 棒	φ13	SGD	〃
14	受けパイプ		PVC	
15	固定フック	M6	ステンレス	
16	割 り ビ ン	4×20	〃	
17	取付ボルト	M8×65	4.6相当	溶融亜鉛めっき
18	〃	M8×75	ステンレス	
19	〃	M10×75	4.6相当	溶融亜鉛めっき
20	トラス小ネジ	M8×45	ステンレス	
21	座 金	12	黄銅	
22	ナベビス	M4×18	ステンレス	
23	メカシキャップ	φ9	合成ゴム	