




品 種	G10
タ イ プ	門扉（両開）
品 番	# 800
幅	2000
図面番号	KEMH00155※2

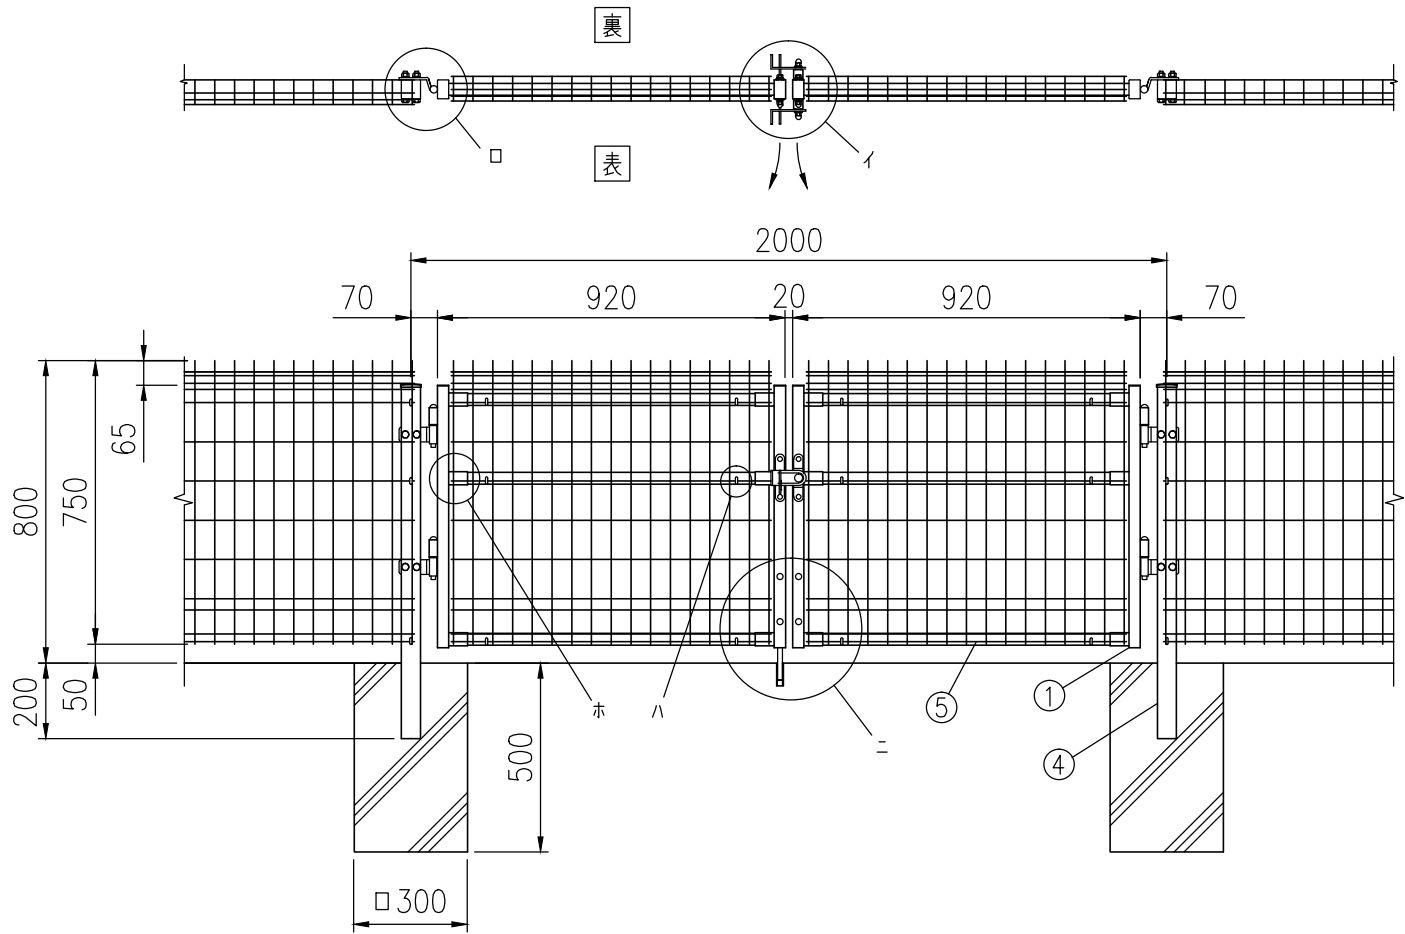

組立図 表開き、落とし棒が裏の時（1/20）
注>基礎の大きさは参考寸法です。

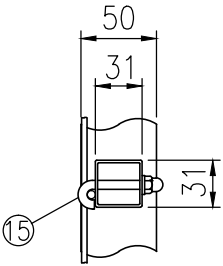


ハ部詳細図（1/5）

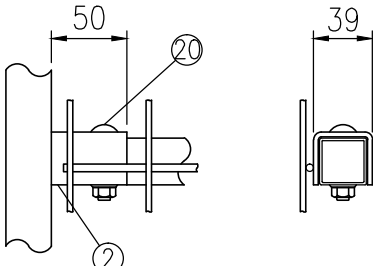


ホ部詳細図（1/5）


部品	部 材 名	形 格	材 質	摘 要
1	門 扉 枠	タテ□50×30×t1.6 ヨコ□31×31×t1.0	STKM11A相当	亜鉛めっき＋静電粉体塗装
2	取 付 金 具	t3.2	SGH	〃
3	門扉ヒジツボ	φ22		〃
4	吊 門 柱	□50×50×t1.6	STKR400	〃
5	メッシュパネル	φ3.6、φ4.5	亜鉛めっき鉄線	亜鉛めっき＋流動浸漬塗装
6	軸 受 金 具	t3	ステンレス	
7	スピンドル	φ15	〃	
8	掛 金 具	t4	〃	
9	受 金 具	t3、t4	〃	
10	ヒンジ芯棒	φ12		熔融亜鉛めっき
11	ヒ ン ジ	t6、φ20		〃
12	落とし棒受金具	t4	SPHC	〃
13	落 し 棒	φ13	SGD	〃
14	受けパイプ		PVC	
15	固定フック	M6	ステンレス	
16	割 り ピ ン	4×20	〃	
17	取 付 ボ ル ト	M8×65	4.6相当	熔融亜鉛めっき
18	〃	M8×75	ステンレス	
19	〃	M10×75	4.6相当	熔融亜鉛めっき
20	トラス小ネジ	M8×45	ステンレス	
21	座 金	12	黄銅	
22	ナベビス	M4×18	ステンレス	
23	メカクシキャップ	φ9	合成ゴム	

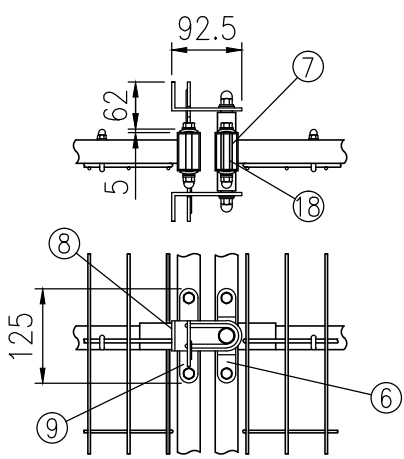

イ部詳細図（1/10）

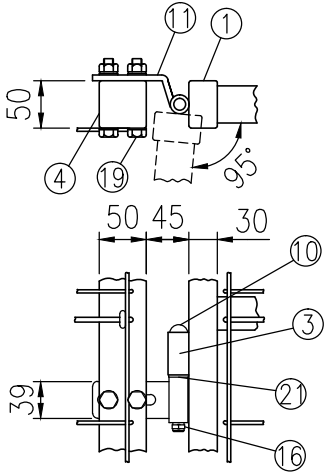

ロ部詳細図（1/8）

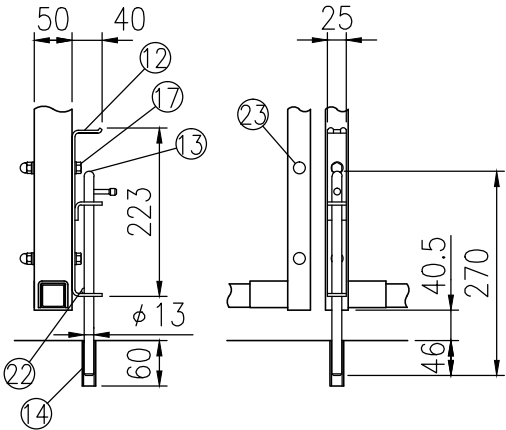

ニ部詳細図（1/10）