




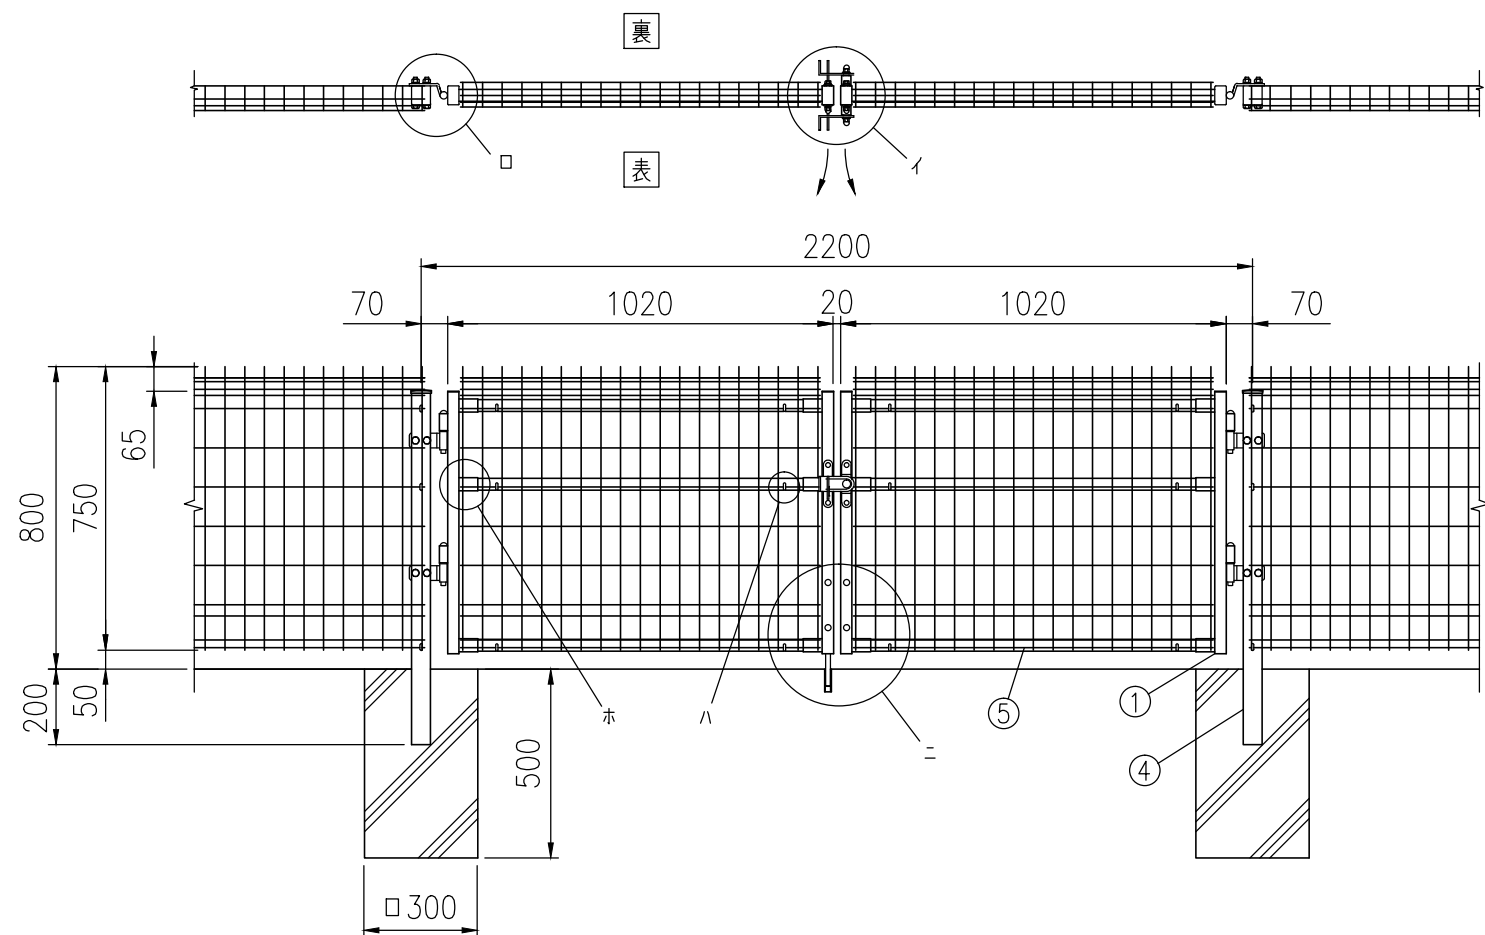

組立図 表開き、落とし棒が裏の時 (1/20)
注>基礎の大きさは参考寸法です。

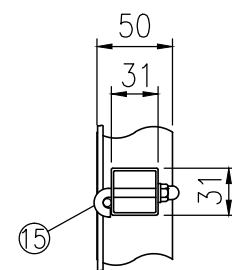


ハ部詳細図 (1/5)

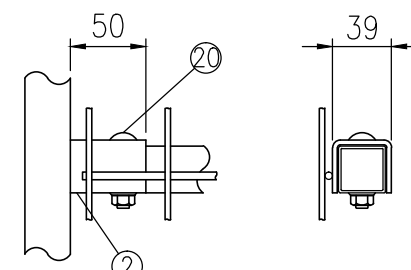


ホ部詳細図 (1/5)


部品	部材名	形 格	材 質	摘 要
1	門 扉 枠	タテ□50×30×t1.6 ヨコ□31×31×t1.0	STKM11A相当	亜鉛めっき+静電粉体塗装
2	取 付 金 具	t3.2	SGH	"
3	門扉ヒジツボ	φ22		"
4	吊 門 柱	□50×50×t1.6	STKR400	"
5	メッシュパネル	φ3.6、φ4.5	亜鉛めっき鉄線	亜鉛めっき+流動浸漬塗装
6	軸 受 金 具	t3	ステンレス	
7	スピンドル	φ15	"	
8	掛 金 具	t4	"	
9	受 金 具	t3、t4	"	
10	ヒンジ芯棒	φ12		熔融亜鉛めっき
11	ヒ ン ジ	t6、φ20		"
12	落とし棒受金具	t4	SPHC	"
13	落 し 棒	φ13	SGD	"
14	受けパイプ		PVC	
15	固定フック	M6	ステンレス	
16	割 り ピ ン	4×20	"	
17	取付ボルト	M8×65	4.6相当	熔融亜鉛めっき
18	"	M8×75	ステンレス	
19	"	M10×75	4.6相当	熔融亜鉛めっき
20	トラス小ネジ	M8×45	ステンレス	
21	座 金	12	黄銅	
22	ナベビス	M4×18	ステンレス	
23	メカクシキャップ	φ9	合成ゴム	

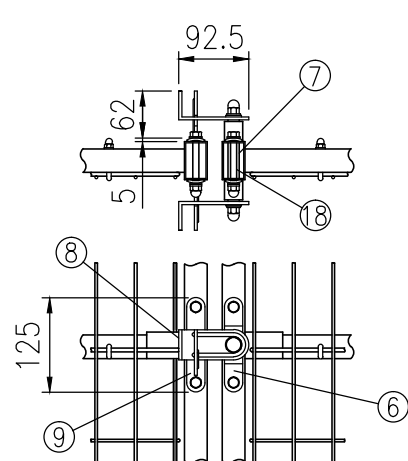

イ部詳細図 (1/10)

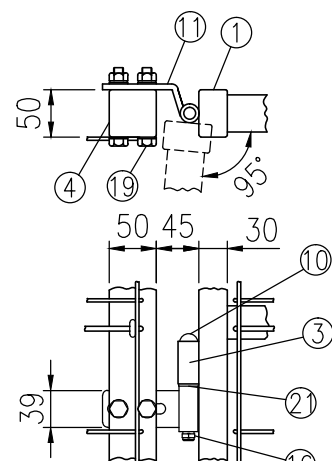

□部詳細図 (1/8)

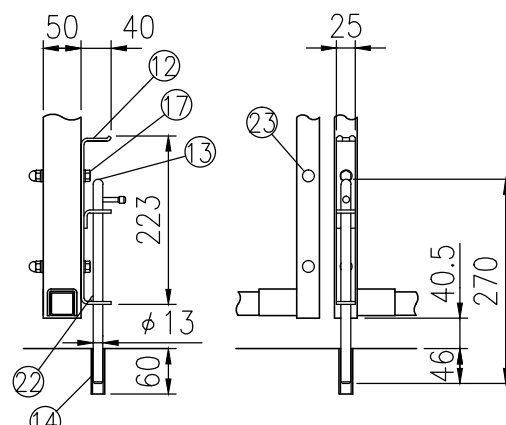

ニ部詳細図 (1/10)