



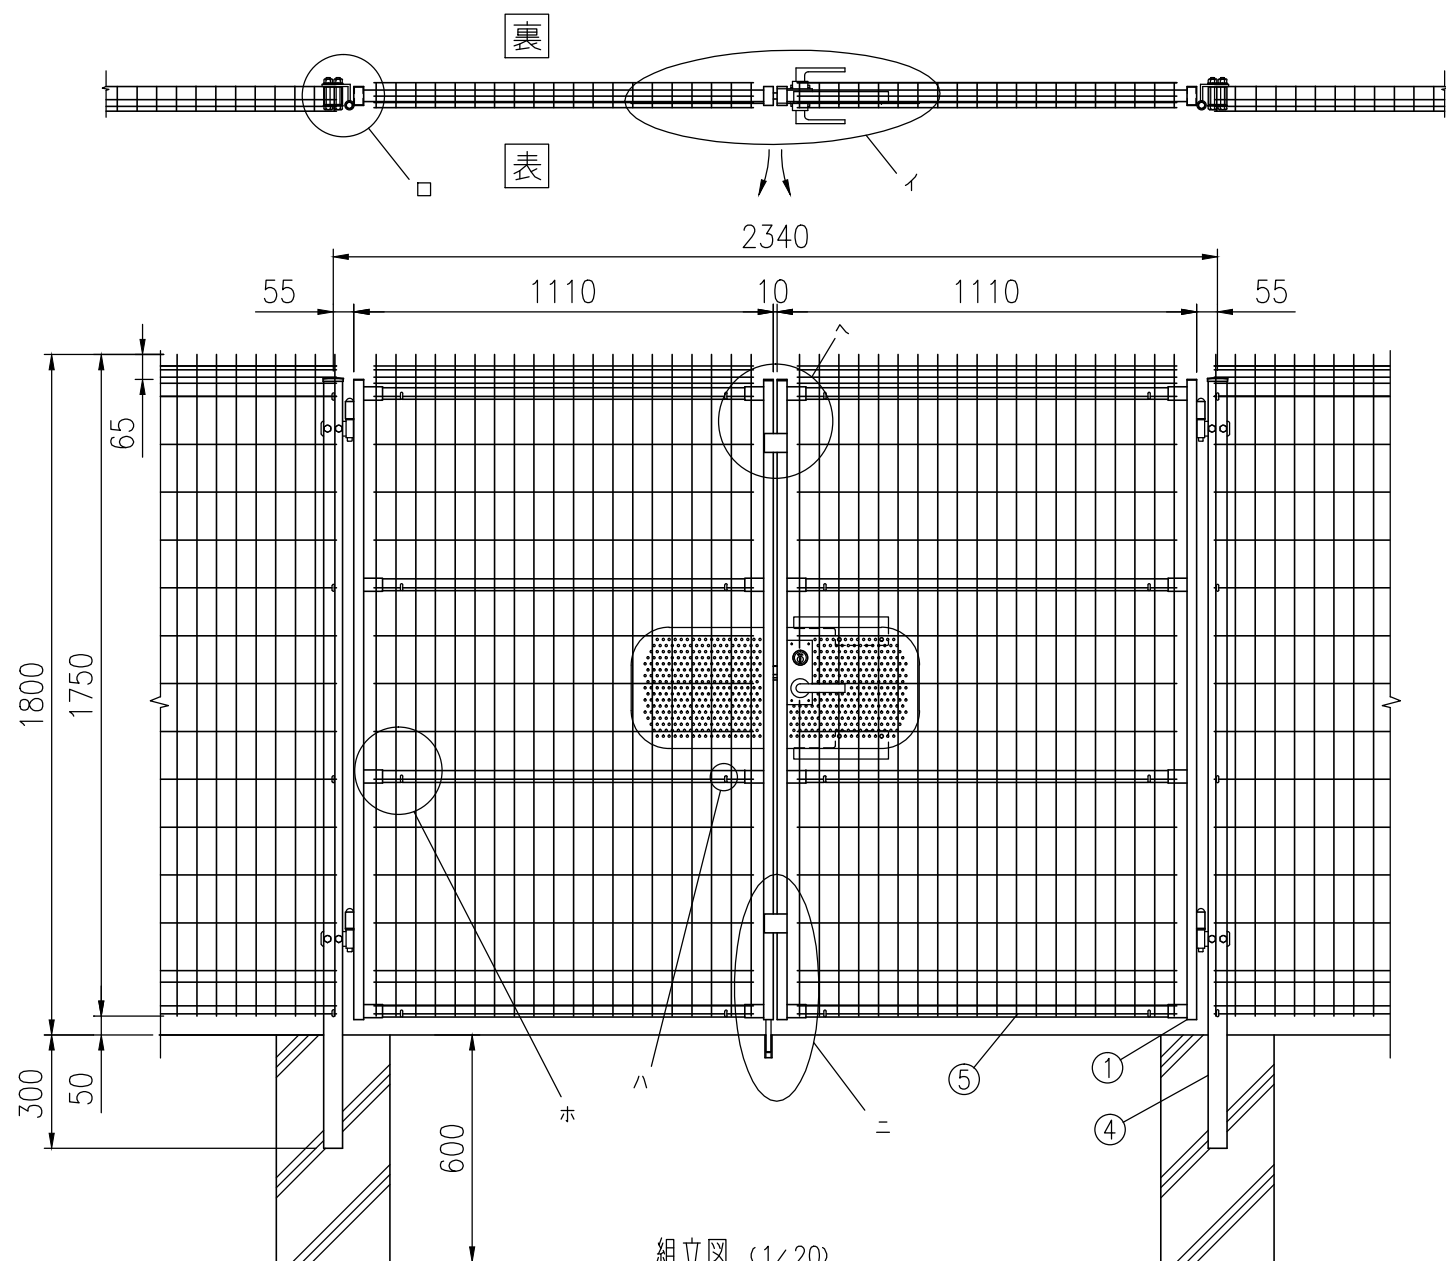


組立図 (1/20)
注>基礎の大きさは参考寸法です。

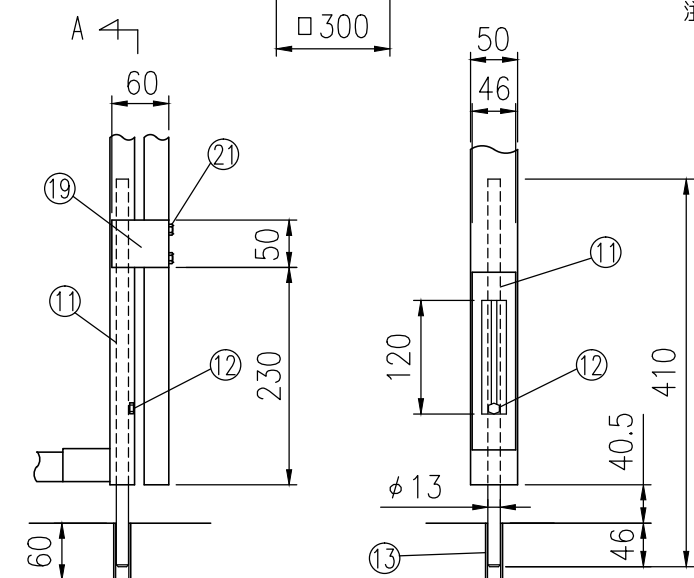


ニ部詳細図 (1/8)

A-A詳細図 (1/8)




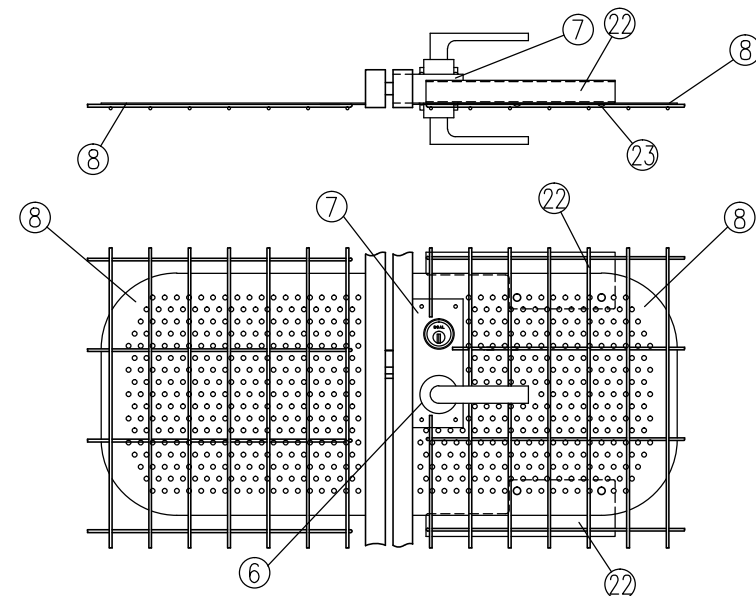


イ部詳細図 (1/10)

品 種	G10
タ イ プ	シリンダー錠門扉LH(両開)
品 番	#1800
幅	2340
図面番号	KEMH00311※3

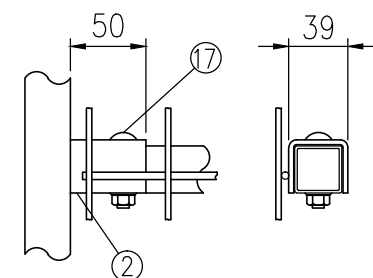

ホ部詳細図 (1/5)

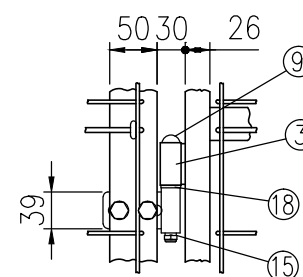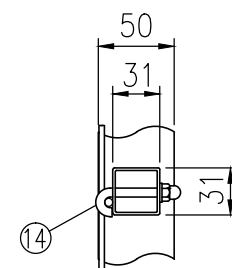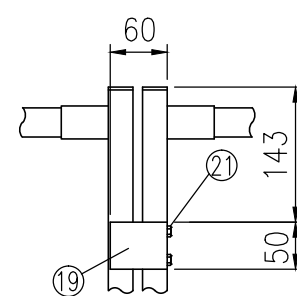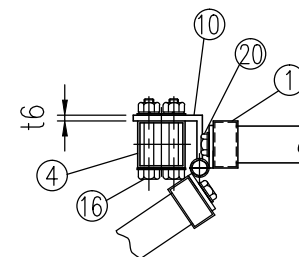

ヘ部詳細図 (1/8)

ハ部詳細図 (1/5)

ロ部詳細図 (1/8)

部品	部 材 名	形 格	材 質	摘 要
1	門 扉 枠	タテ $\square 50 \times 26 \times t1.6$ ヨコ $\square 31 \times 31 \times t1.0$	STKM11A相当	亜鉛めっき+静電粉体塗装
2	取 付 金 具	t3.2	SGH	"
3	門扉ヒジツボ	t4.5, $\phi 20$	"	"
4	吊 門 柱	$\square 50 \times 50 \times t2.3$	STKR400	"
5	メッシュパネル	t3.6, $\phi 4.5$	亜鉛めっき鉄線	亜鉛めっき+流動浸漬塗装
6	シリンダー錠	LHLシリーズ	"	ゴール製
7	シリンダー錠ケース	t1.0	SGC	亜鉛めっき+静電粉体塗装
8	シリンダー錠プレート	t1.6	SGH	"
9	ヒンジ芯棒	$\phi 12$	"	溶融亜鉛めっき
10	ヒンジ	t6, $\phi 20$	"	亜鉛めっき+静電粉体塗装
11	落し棒	$\phi 13$	"	溶融亜鉛めっき
12	落し棒ストッパー	"	ステンレス	"
13	受けパイプ	"	PVC	"
14	固定フック	M6	ステンレス	"
15	割りピン	4×20	"	"
16	取付ボルト	M10×75	4.6相当	溶融亜鉛めっき
17	トラス小ネジ	M8×45	ステンレス	"
18	座 金	12	黄銅	"
19	戸当りプレート	t2.3	SGH	亜鉛めっき+静電粉体塗装
20	取付ボルト	M8×45	ステンレス	"
21	トラス小ネジ	M6×40	"	"
22	追加プレート	t1.6	SGH	亜鉛めっき+静電粉体塗装
23	トラス小ネジ	M4×8	ステンレス	"

特記事項：シリンダー錠は、現地手配となります。
シリンダー錠（ゴール製）LHLシリーズをご購入ください。
（バックセット 64mm，扉厚 33～43mm）