




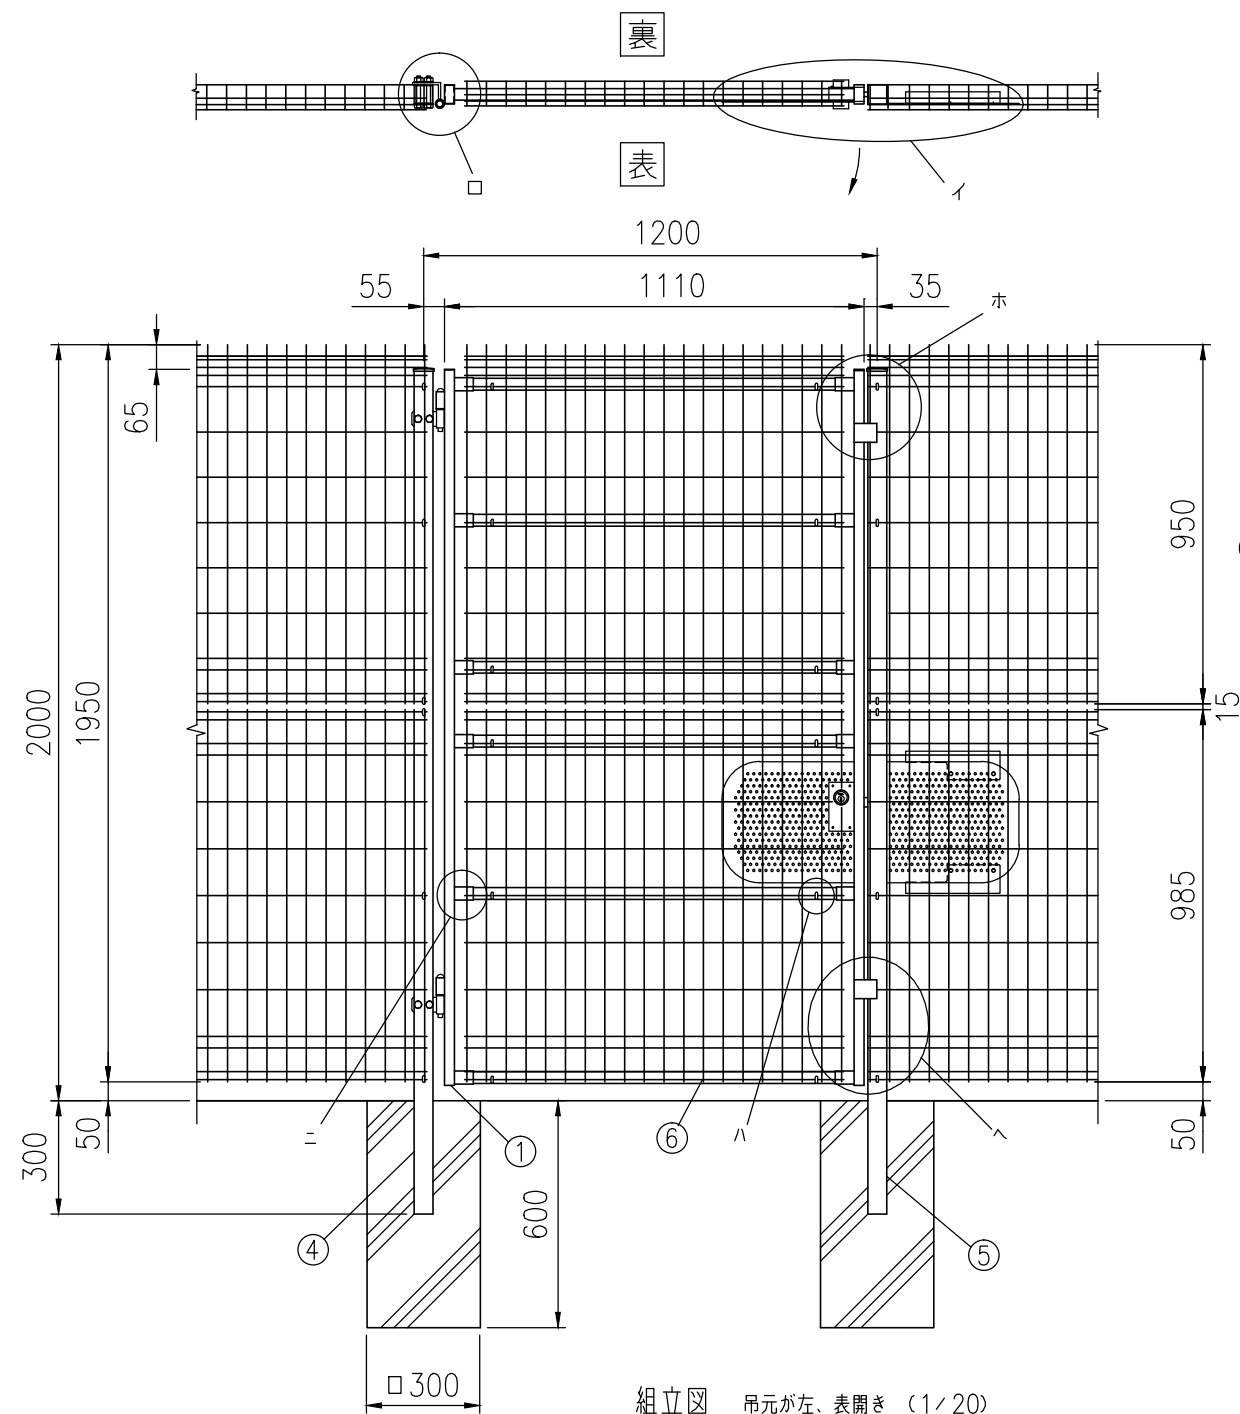


組立図 吊元が左、表開き (1/20)
注>基礎の大きさは参考寸法です。

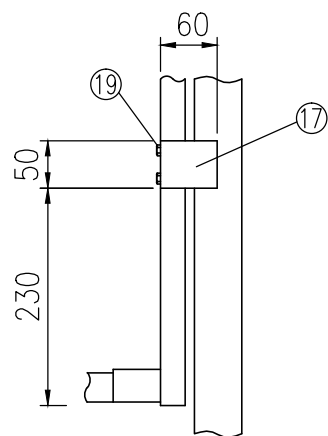


ハ部詳細図 (1/8)

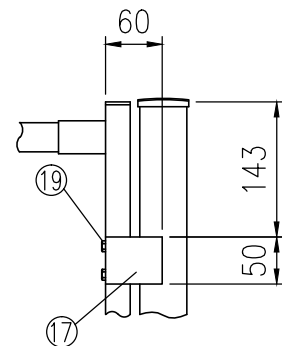


ホ部詳細図 (1/8)

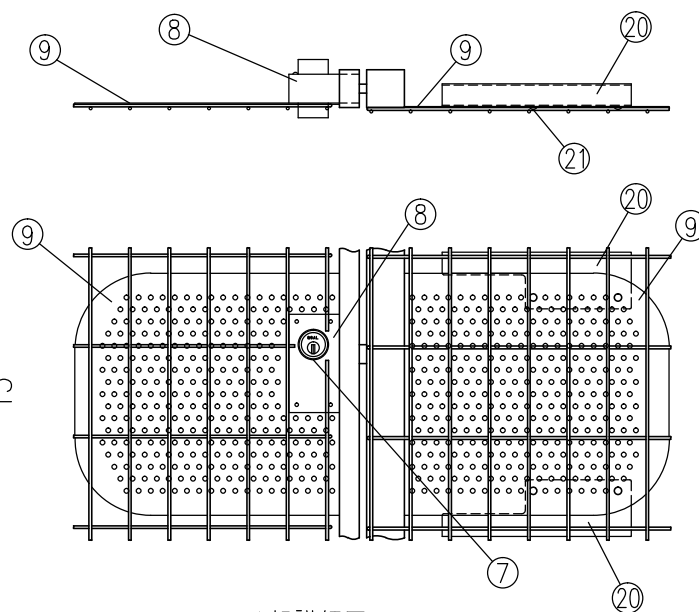


イ部詳細図 (1/10)

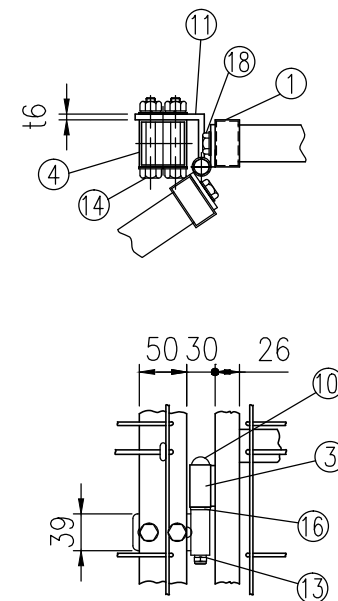

ロ部詳細図 (1/8)

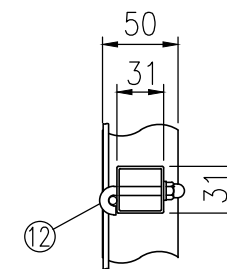

ハ部詳細図 (1/5)

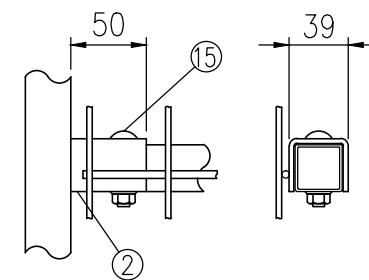

ニ部詳細図 (1/5)

品 種	G10
タ イ プ	シリンダー錠門扉HD (片開)
品 番	#2000
幅	1200
図面番号	KEMH00297※3

部品	部 材 名	形 格	材 質	摘 要
1	門 扉 枠	タテロ50×26×t1.6 ヨコロ31×31×t1.0	STKM11A相当	亜鉛めっき+静電粉体塗装
2	取 付 金 具	t3.2	SGH	〃
3	門扉ヒジツボ	t4.5,φ20	〃	〃
4	吊 門 柱	ロ50×50×t3.2	STKR400	〃
5	受 門 柱	ロ50×50×t2.3	〃	〃
6	メッシュパネル	φ3.6, φ4.5	亜鉛めっき鉄線	亜鉛めっき+流動浸漬塗装
7	シリンダー錠	HDシリーズ	〃	ゴール製
8	シリンダー錠ケース	t1.0	SGC	亜鉛めっき+静電粉体塗装
9	シリンダー錠プレート	t1.6	SGH	〃
10	ヒ ソ ジ 芯 棒	φ12	〃	熔融亜鉛めっき
11	ヒ ソ ジ	t6, φ20	〃	亜鉛めっき+静電粉体塗装
12	固 定 フ ッ ク	M6	ステンレス	〃
13	割 り ビ ン	4×20	〃	〃
14	取 付 ボ ル ト	M10×75	4.6相当	熔融亜鉛めっき
15	ト ラ ス 小 ネ ジ	M8×45	ステンレス	〃
16	座 金	12	黄銅	〃
17	戸当たりプレート	t2.3	SGH	亜鉛めっき+静電粉体塗装
18	取 付 ボ ル ト	M8×45	ステンレス	〃
19	ト ラ ス 小 ネ ジ	M6×40	〃	〃
20	追加プレート	t1.6	SGH	亜鉛めっき+静電粉体塗装
21	ト ラ ス 小 ネ ジ	M4×8	ステンレス	〃

特記事項：シリンダー錠は、現地手配となります。
シリンダー錠（ゴール製）HDシリーズをご購入ください。
（バックセット 64mm，扉厚 29～43mm）