




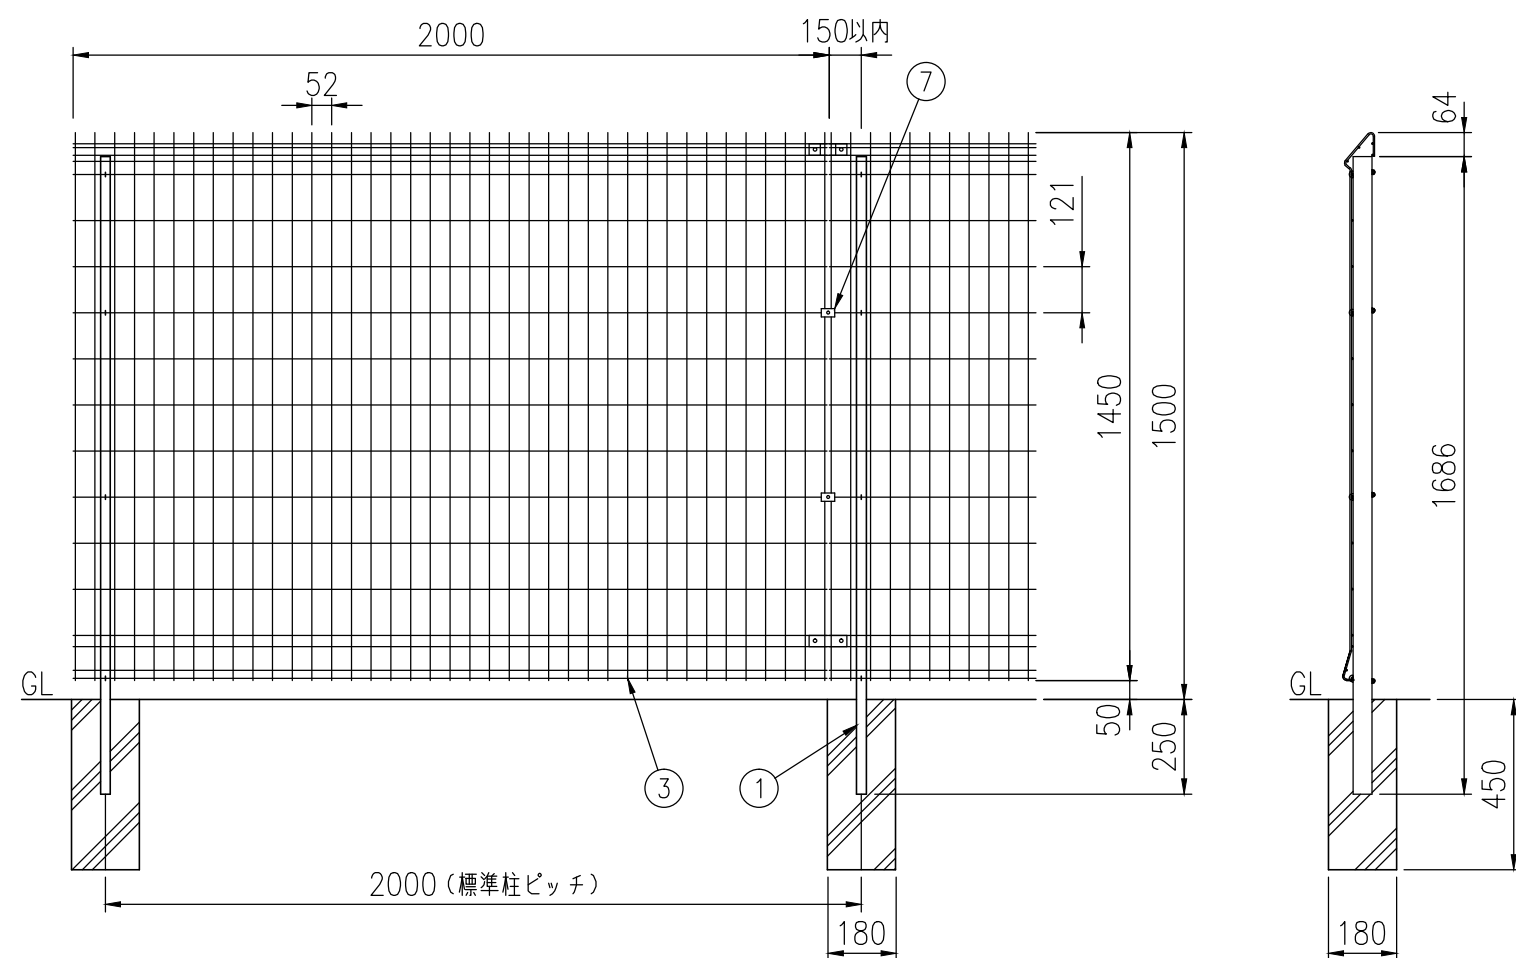


組立図 (1/20)
注) 基礎の大きさは参考寸法です。

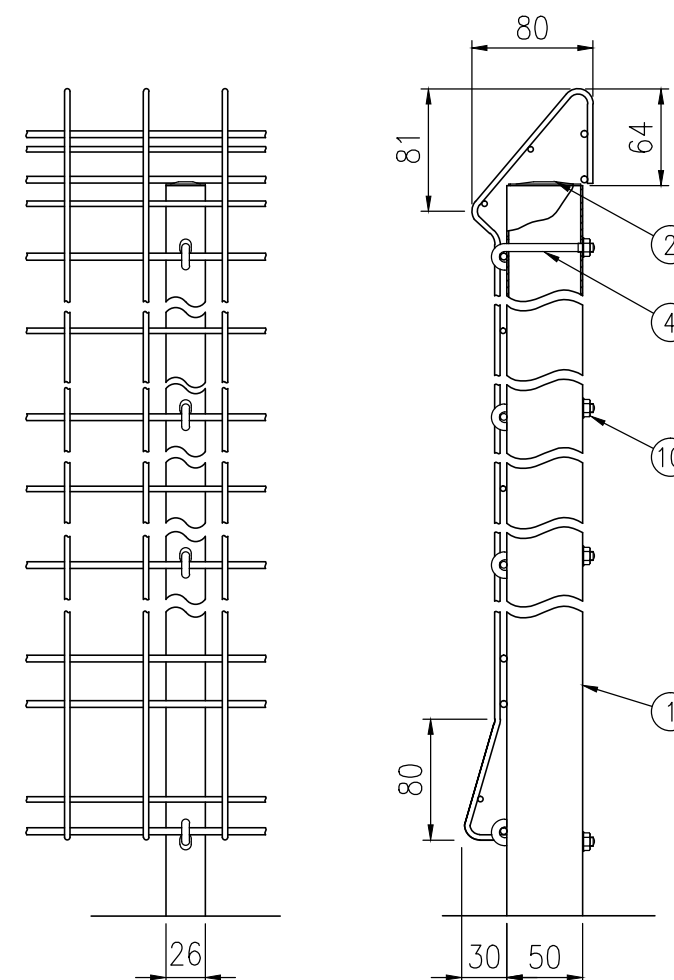

取付部詳細図 (1/5)

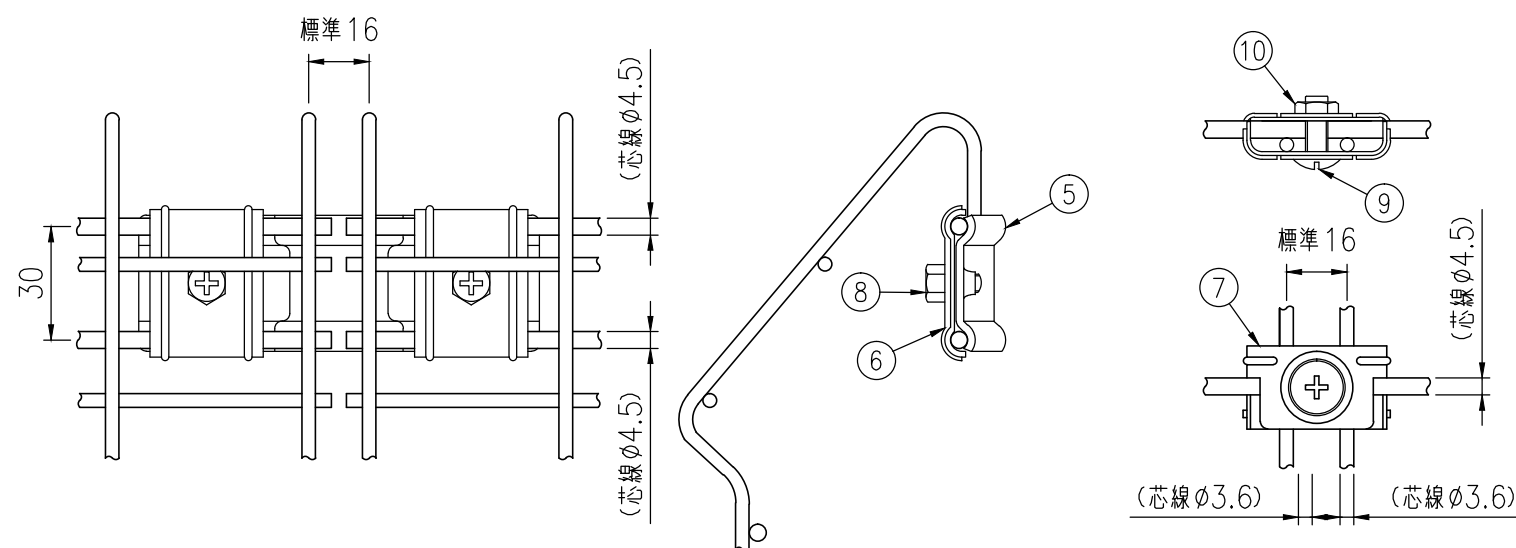

接続部詳細図 (1/2)
注) 接続金具の取付けは、逆方向(内側)からできます。

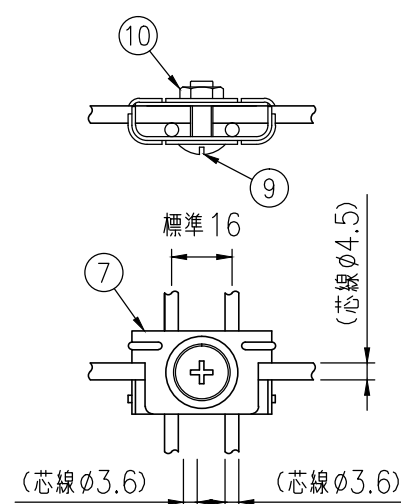

パネル止金具詳細図 (1/2)
注) パネル止金具の取付けは、逆方向(内側)からできます。

部品	部 材 名	形 格	材 質	摘 要
1	柱 #1500	□50×26×t1.0	STKM-11A相当	亜鉛めっき+静電粉体塗装
2	鉄 キャップ	t1.0	SPCC	"
3	本 体	φ3.6, φ4.5	亜鉛めっき鉄線	亜鉛めっき+流動浸漬塗装
4	固定フック	M6	ステンレス	"
5	接続金具	t1.5	"	"
6	押え金具	t1.5	"	"
7	パネル止金具	t1.2	"	"
8	十字穴付六角ボルト	M6×10	"	"
9	取付ビス	M6×18	"	"
10	座付ナット	M6	"	"

(注) 商品仕様は改良のため、予告なく変更することがあります。