




品 種	G20-K
タイプ	フェンス
品 番	#2000
図面番号	KEMH01082※1

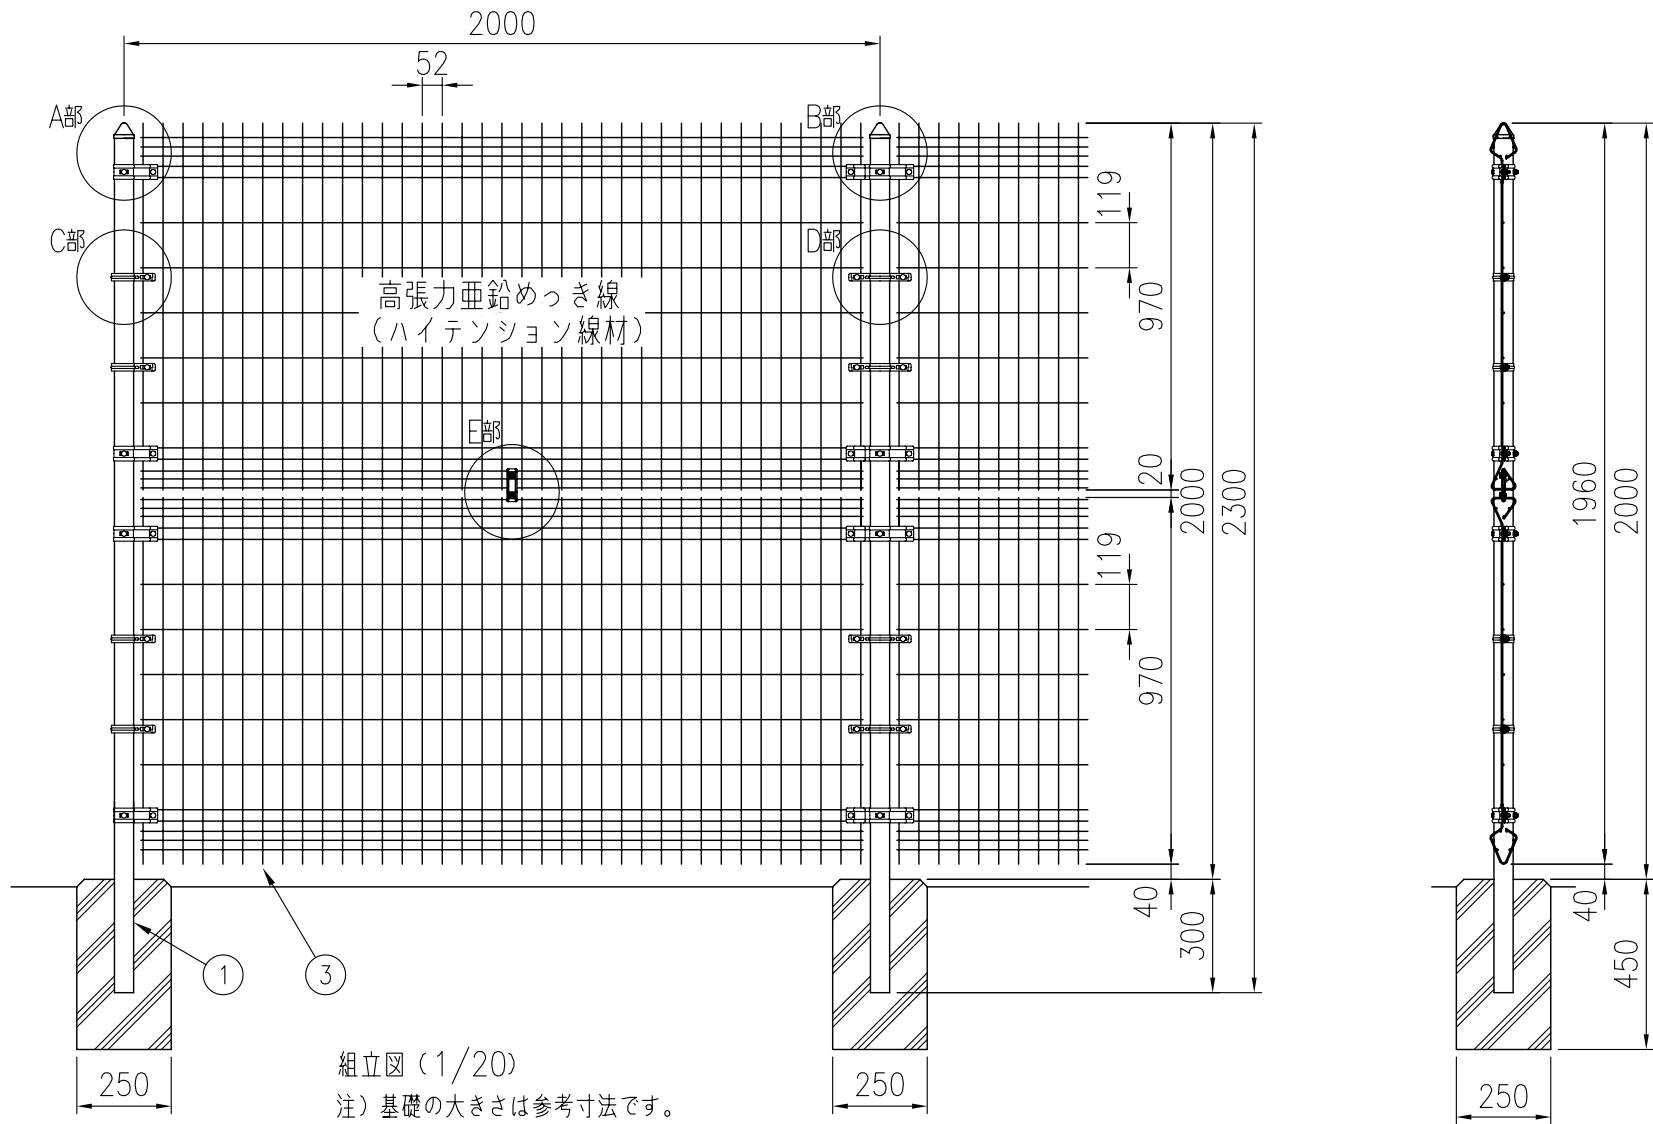


組立図 (1/20)
注) 基礎の大きさは参考寸法です。

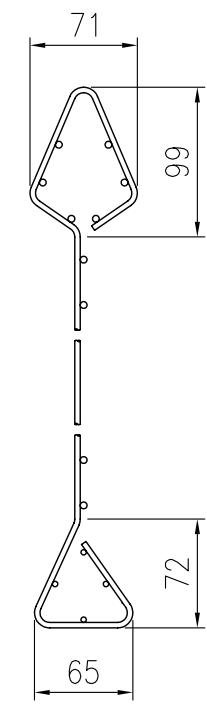


本体パネル詳細図
(1/5)

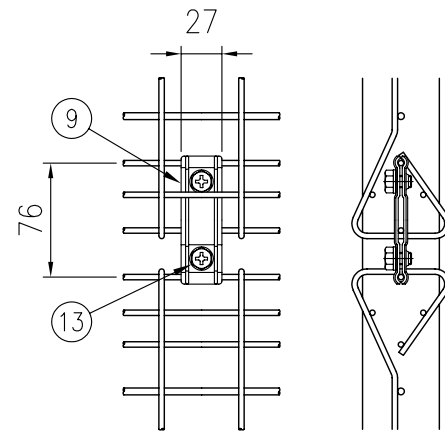


E部 詳細図 (1/5)

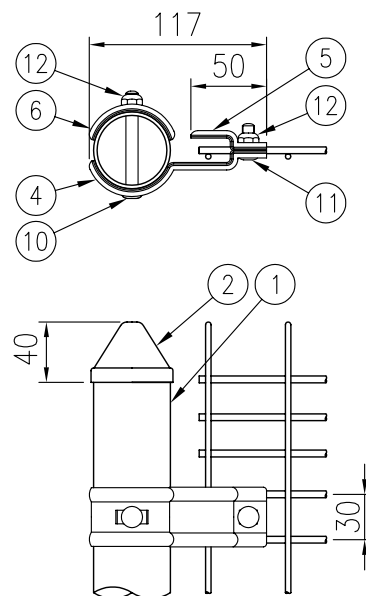


A部 詳細図 (1/5)

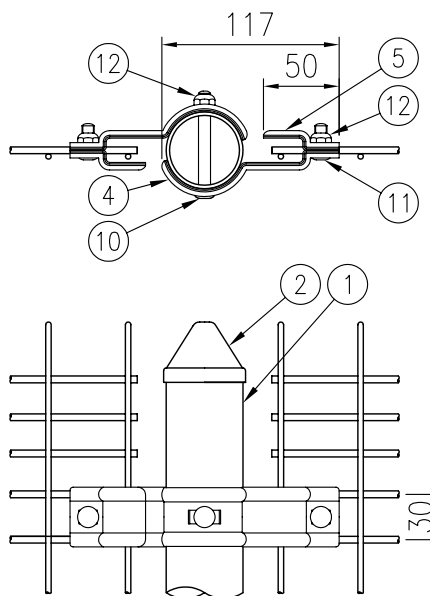

B部 詳細図 (1/5)

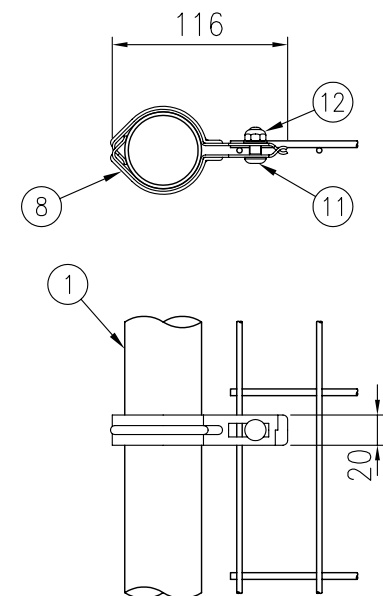

C部 詳細図 (1/5)

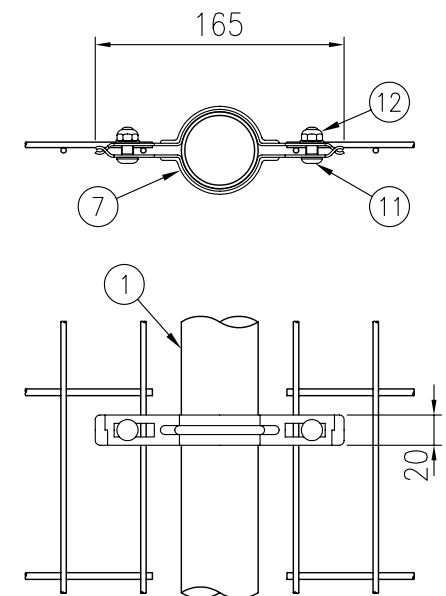

D部 詳細図 (1/5)

部番	部 材 名	形格 (mm)	材 質	摘 要
1	支柱 #1000	φ50.8×t2.3	STK400	静電粉体塗装 (下地 亜鉛・アルミ・マグネシウム合金めっき)
2	支柱キャップ	t1.6	SPCC相当	"
3	本体 #1000	φ3.6、φ4.5	SWMGH-3	流動浸漬塗装 (下地亜鉛めっき)
4	固 定 金 具	t2.3	SGH・Z27	静電粉体塗装 (下地亜鉛めっき)
5	押 え 金 具	"	"	"
6	支 柱 カ バ ー	"	"	"
7	中 間 金 具	t1.6	"	"
8	中間金具端未用	"	"	"
9	パネル連結金具	"	"	"
10	角 根 ボ ル ト	M8×67	4.6相当	溶融亜鉛めっき
11	"	M8×20	"	"
12	ナ ッ ト	M8	"	"
13	十字穴付六角ボルト	M8×12	"	"

(注) 製品仕様は改良のため、予告なく変更することがあります。