


品 種	G20
タ イ プ	門扉（両開）
品 番	#800
幅	4000
図面番号	KEMH00182

外開き、外貫抜、内落とし棒

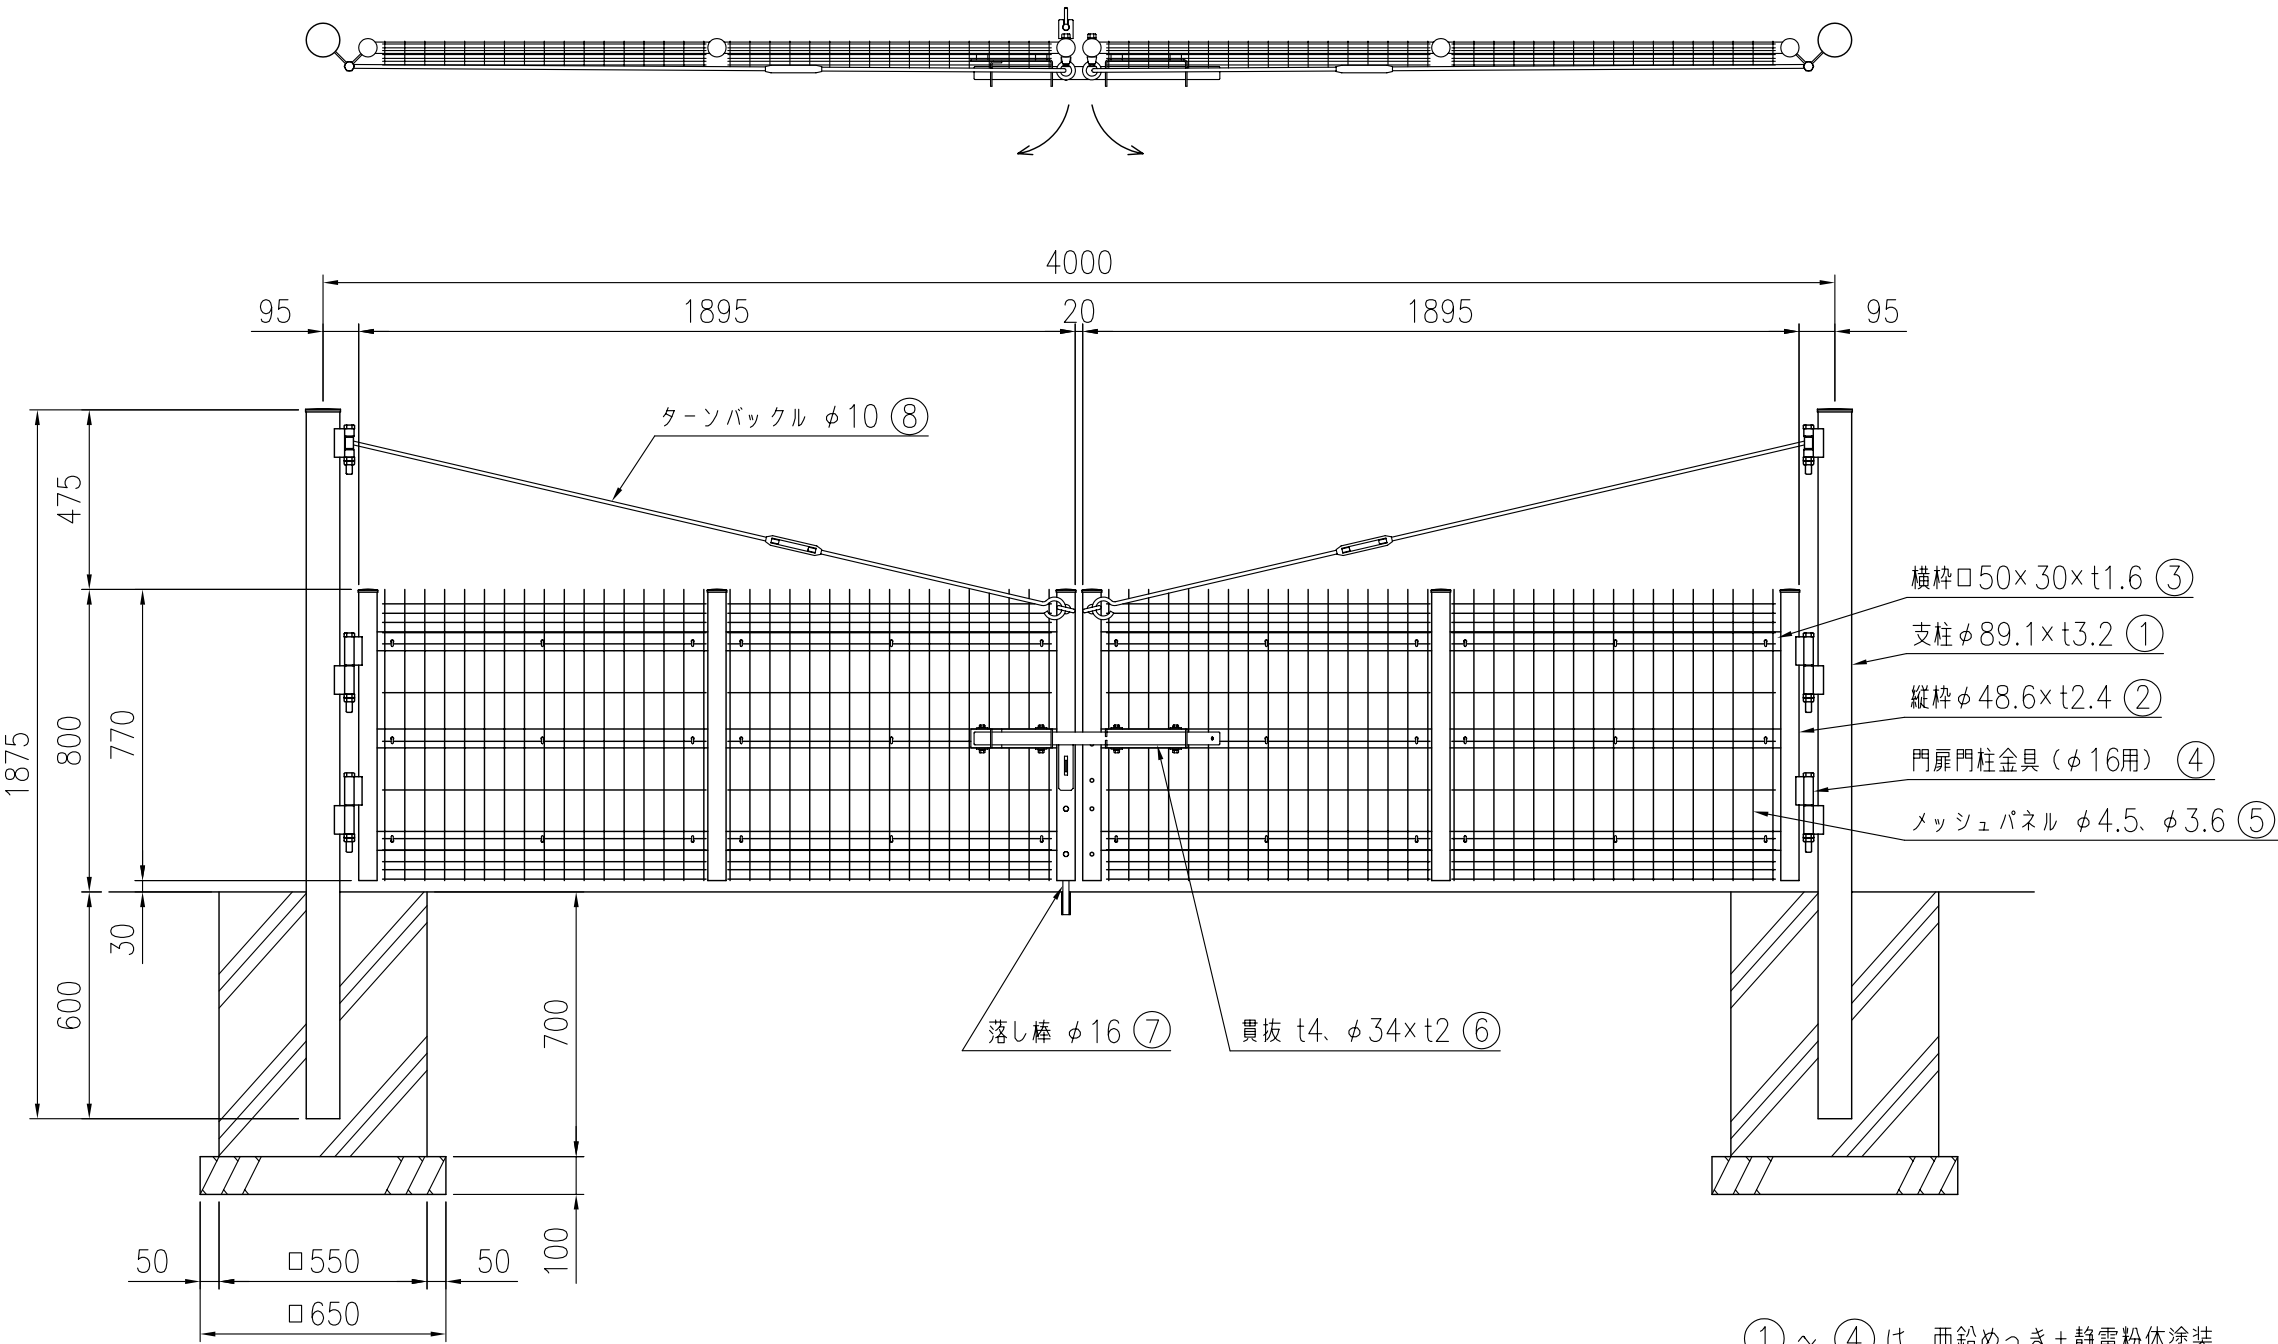

- ① ～ ④ は、亜鉛めっき＋静電粉体塗装
⑤ は、亜鉛めっき＋流動浸漬塗装
⑥ ～ ⑧ は、ステンレス

組立図 （1/20）
基礎の大きさは、参考寸法です。