


品 種	G20
タ イ プ	門扉（両開）
品 番	#1200
幅	3000
図面番号	KEMH00189

外開き、外貫抜、内落し棒

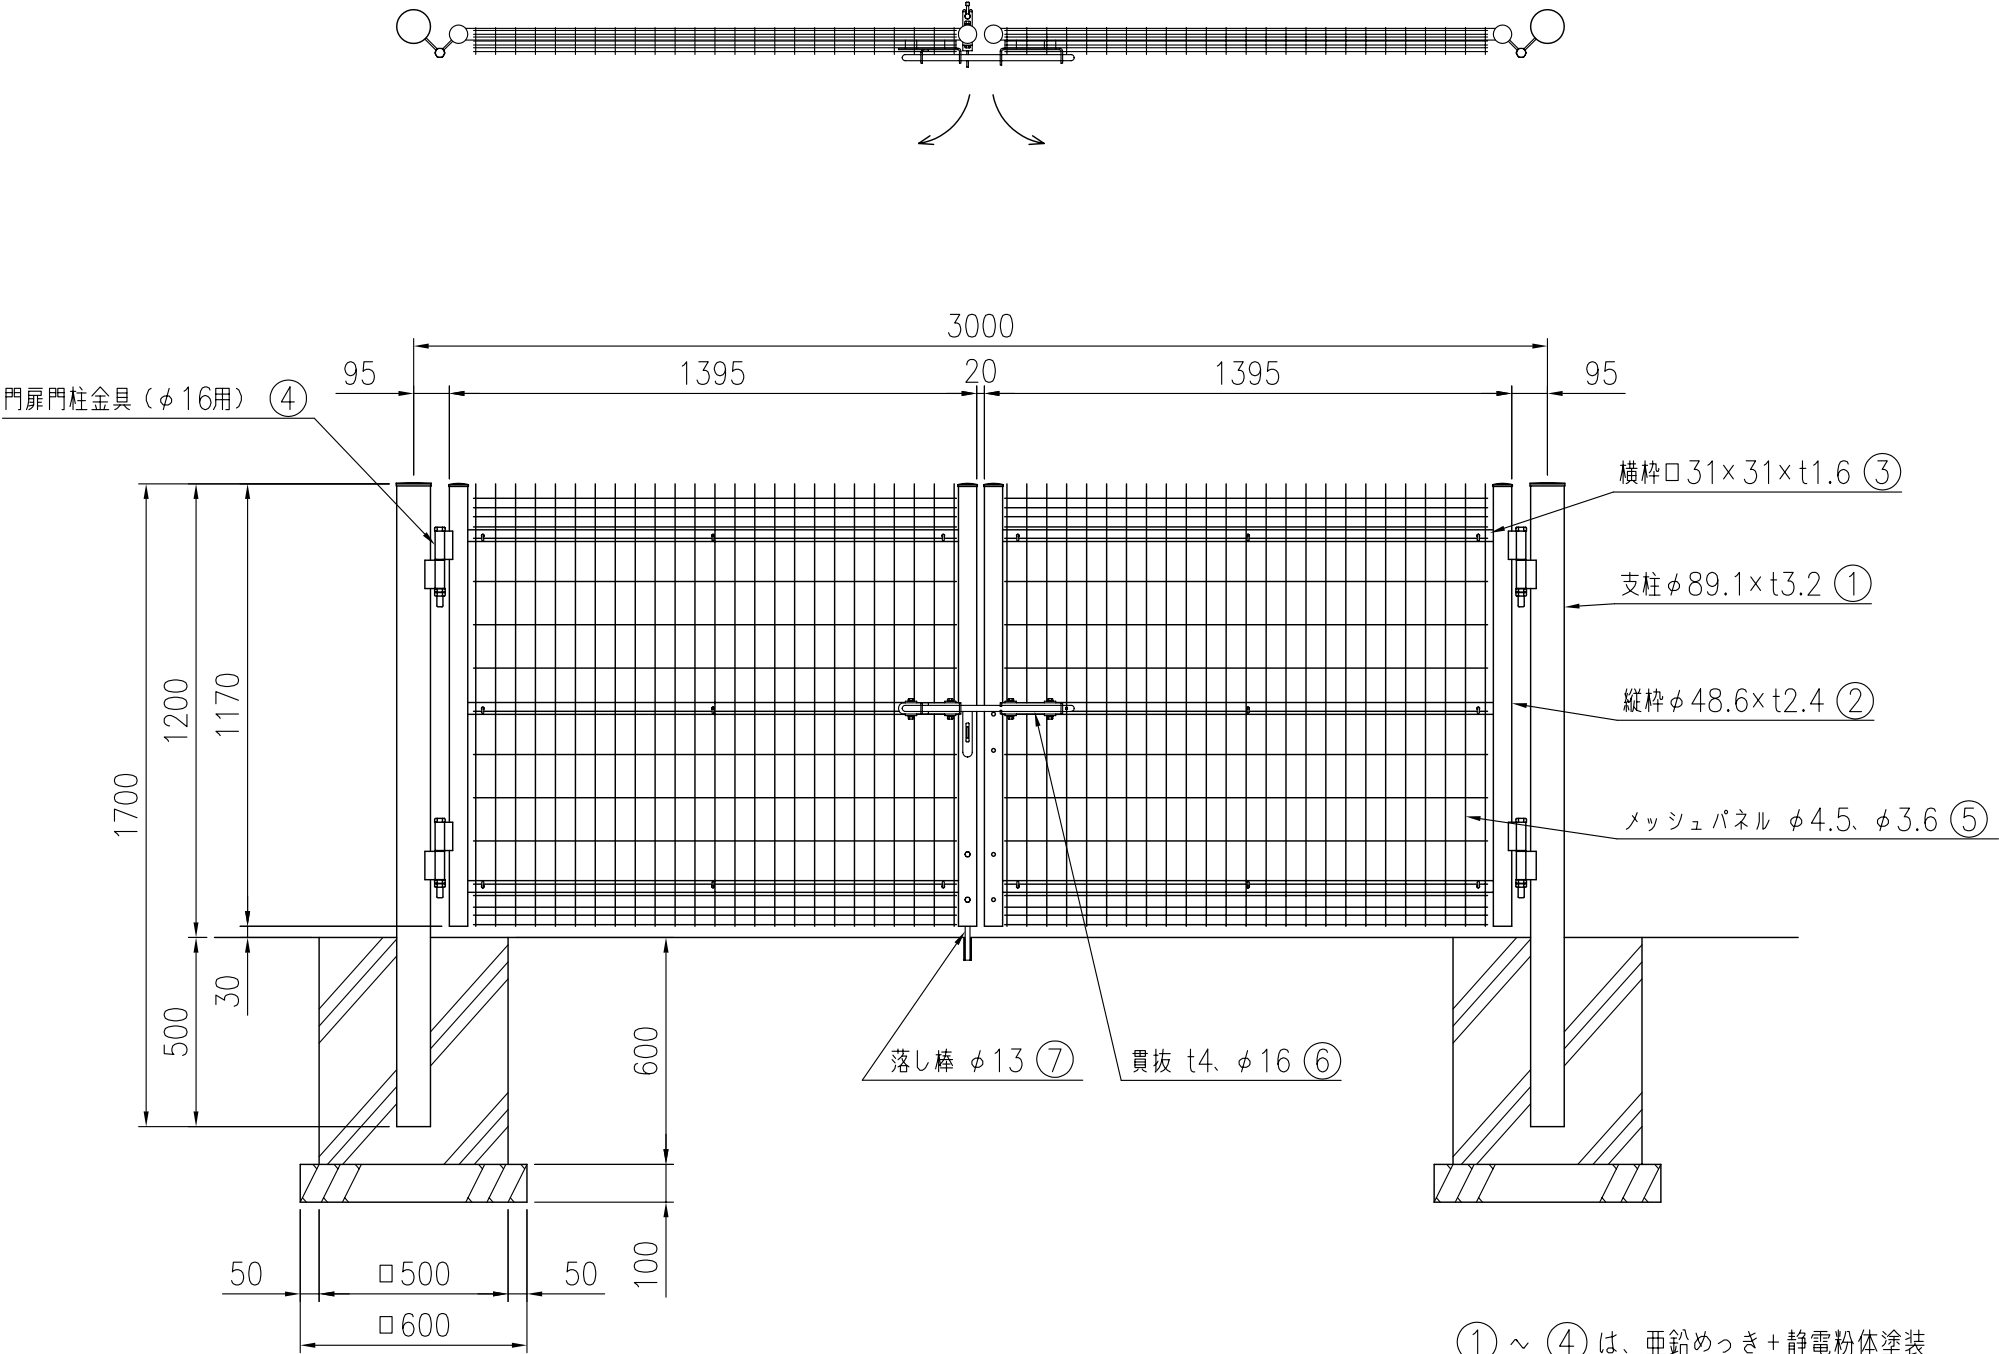

- ① ～ ④ は、亜鉛めっき+静電粉体塗装
⑤ は、亜鉛めっき+流動浸漬塗装
⑥ ～ ⑦ は、ステンレス

組立図 (1/20)
基礎の大きさは、参考寸法です。