


品 種	G20
タ イ プ	門扉（両開）
品 番	#1200
幅	5000
図面番号	KEMH00191

外開き、外貫抜、内落とし棒

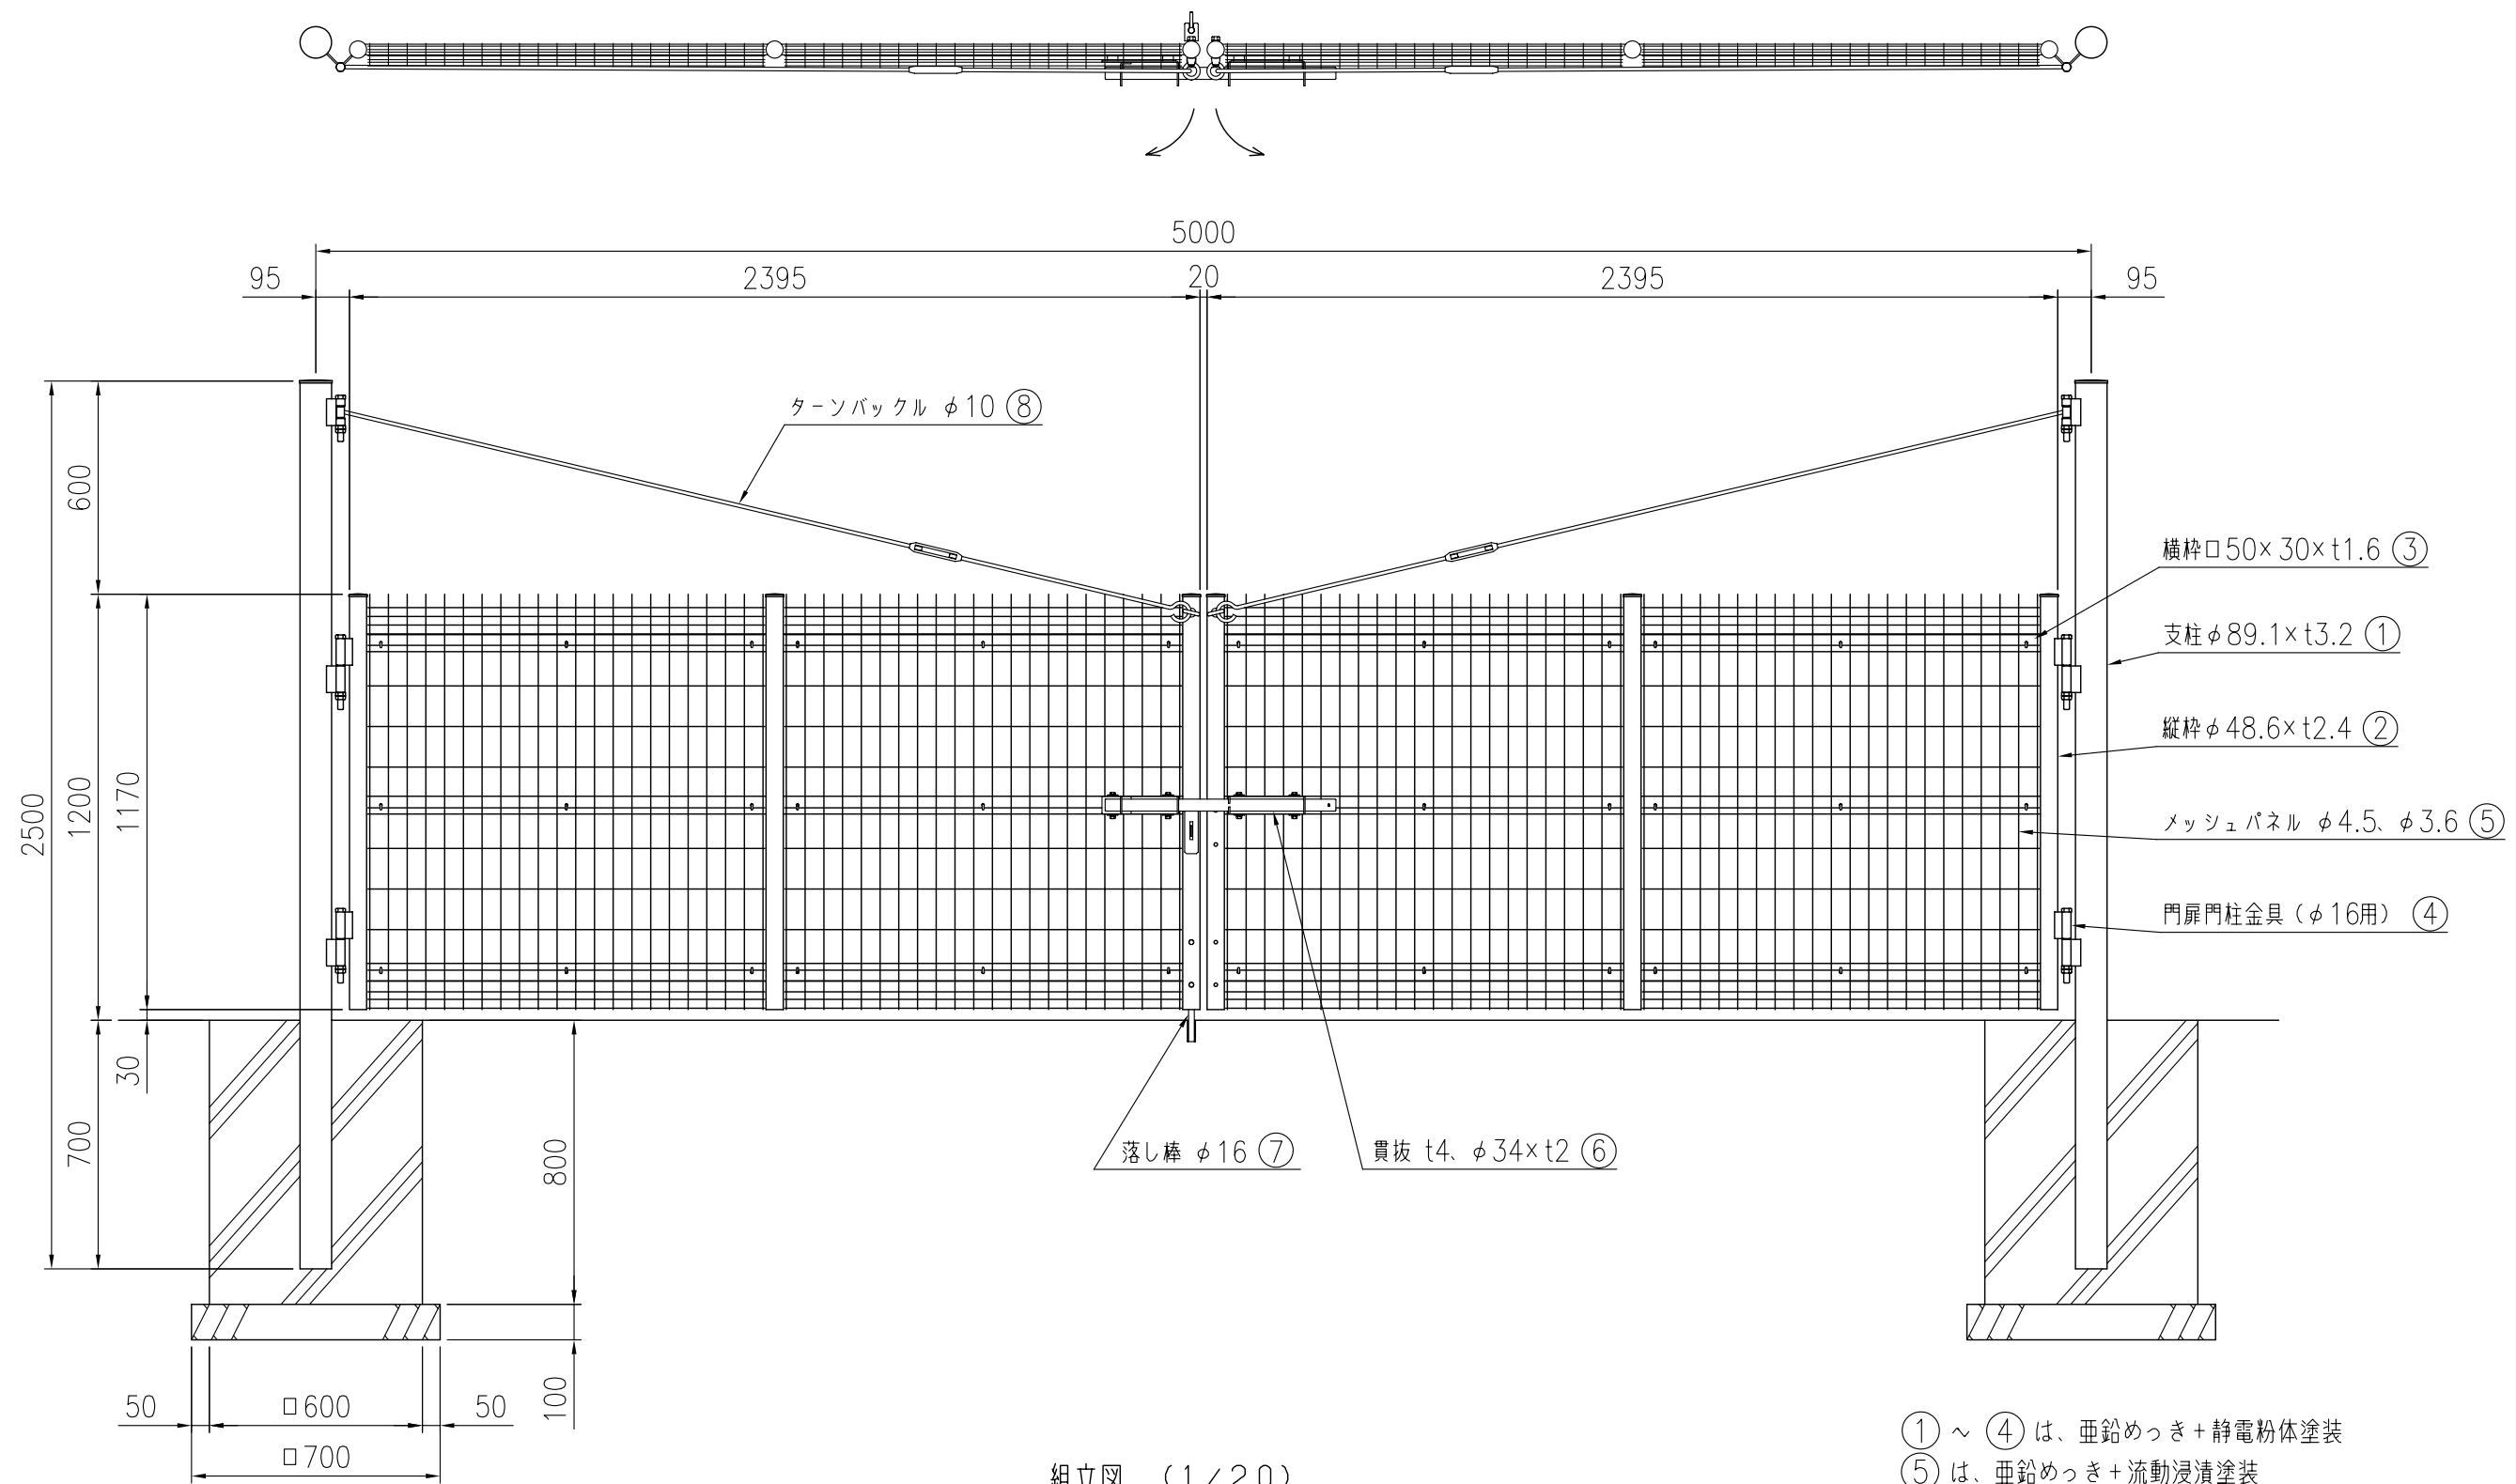

組立図（1/20）
基礎の大きさは、参考寸法です。

- ①～④ は、亜鉛めっき+静電粉体塗装
⑤ は、亜鉛めっき+流動浸漬塗装
⑥～⑧ は、ステンレス