


品 種	G20
タ イ プ	門扉（両開）
品 番	#1500
幅	4000
図面番号	KEMH00194

外開き、外貫抜、内落とし棒

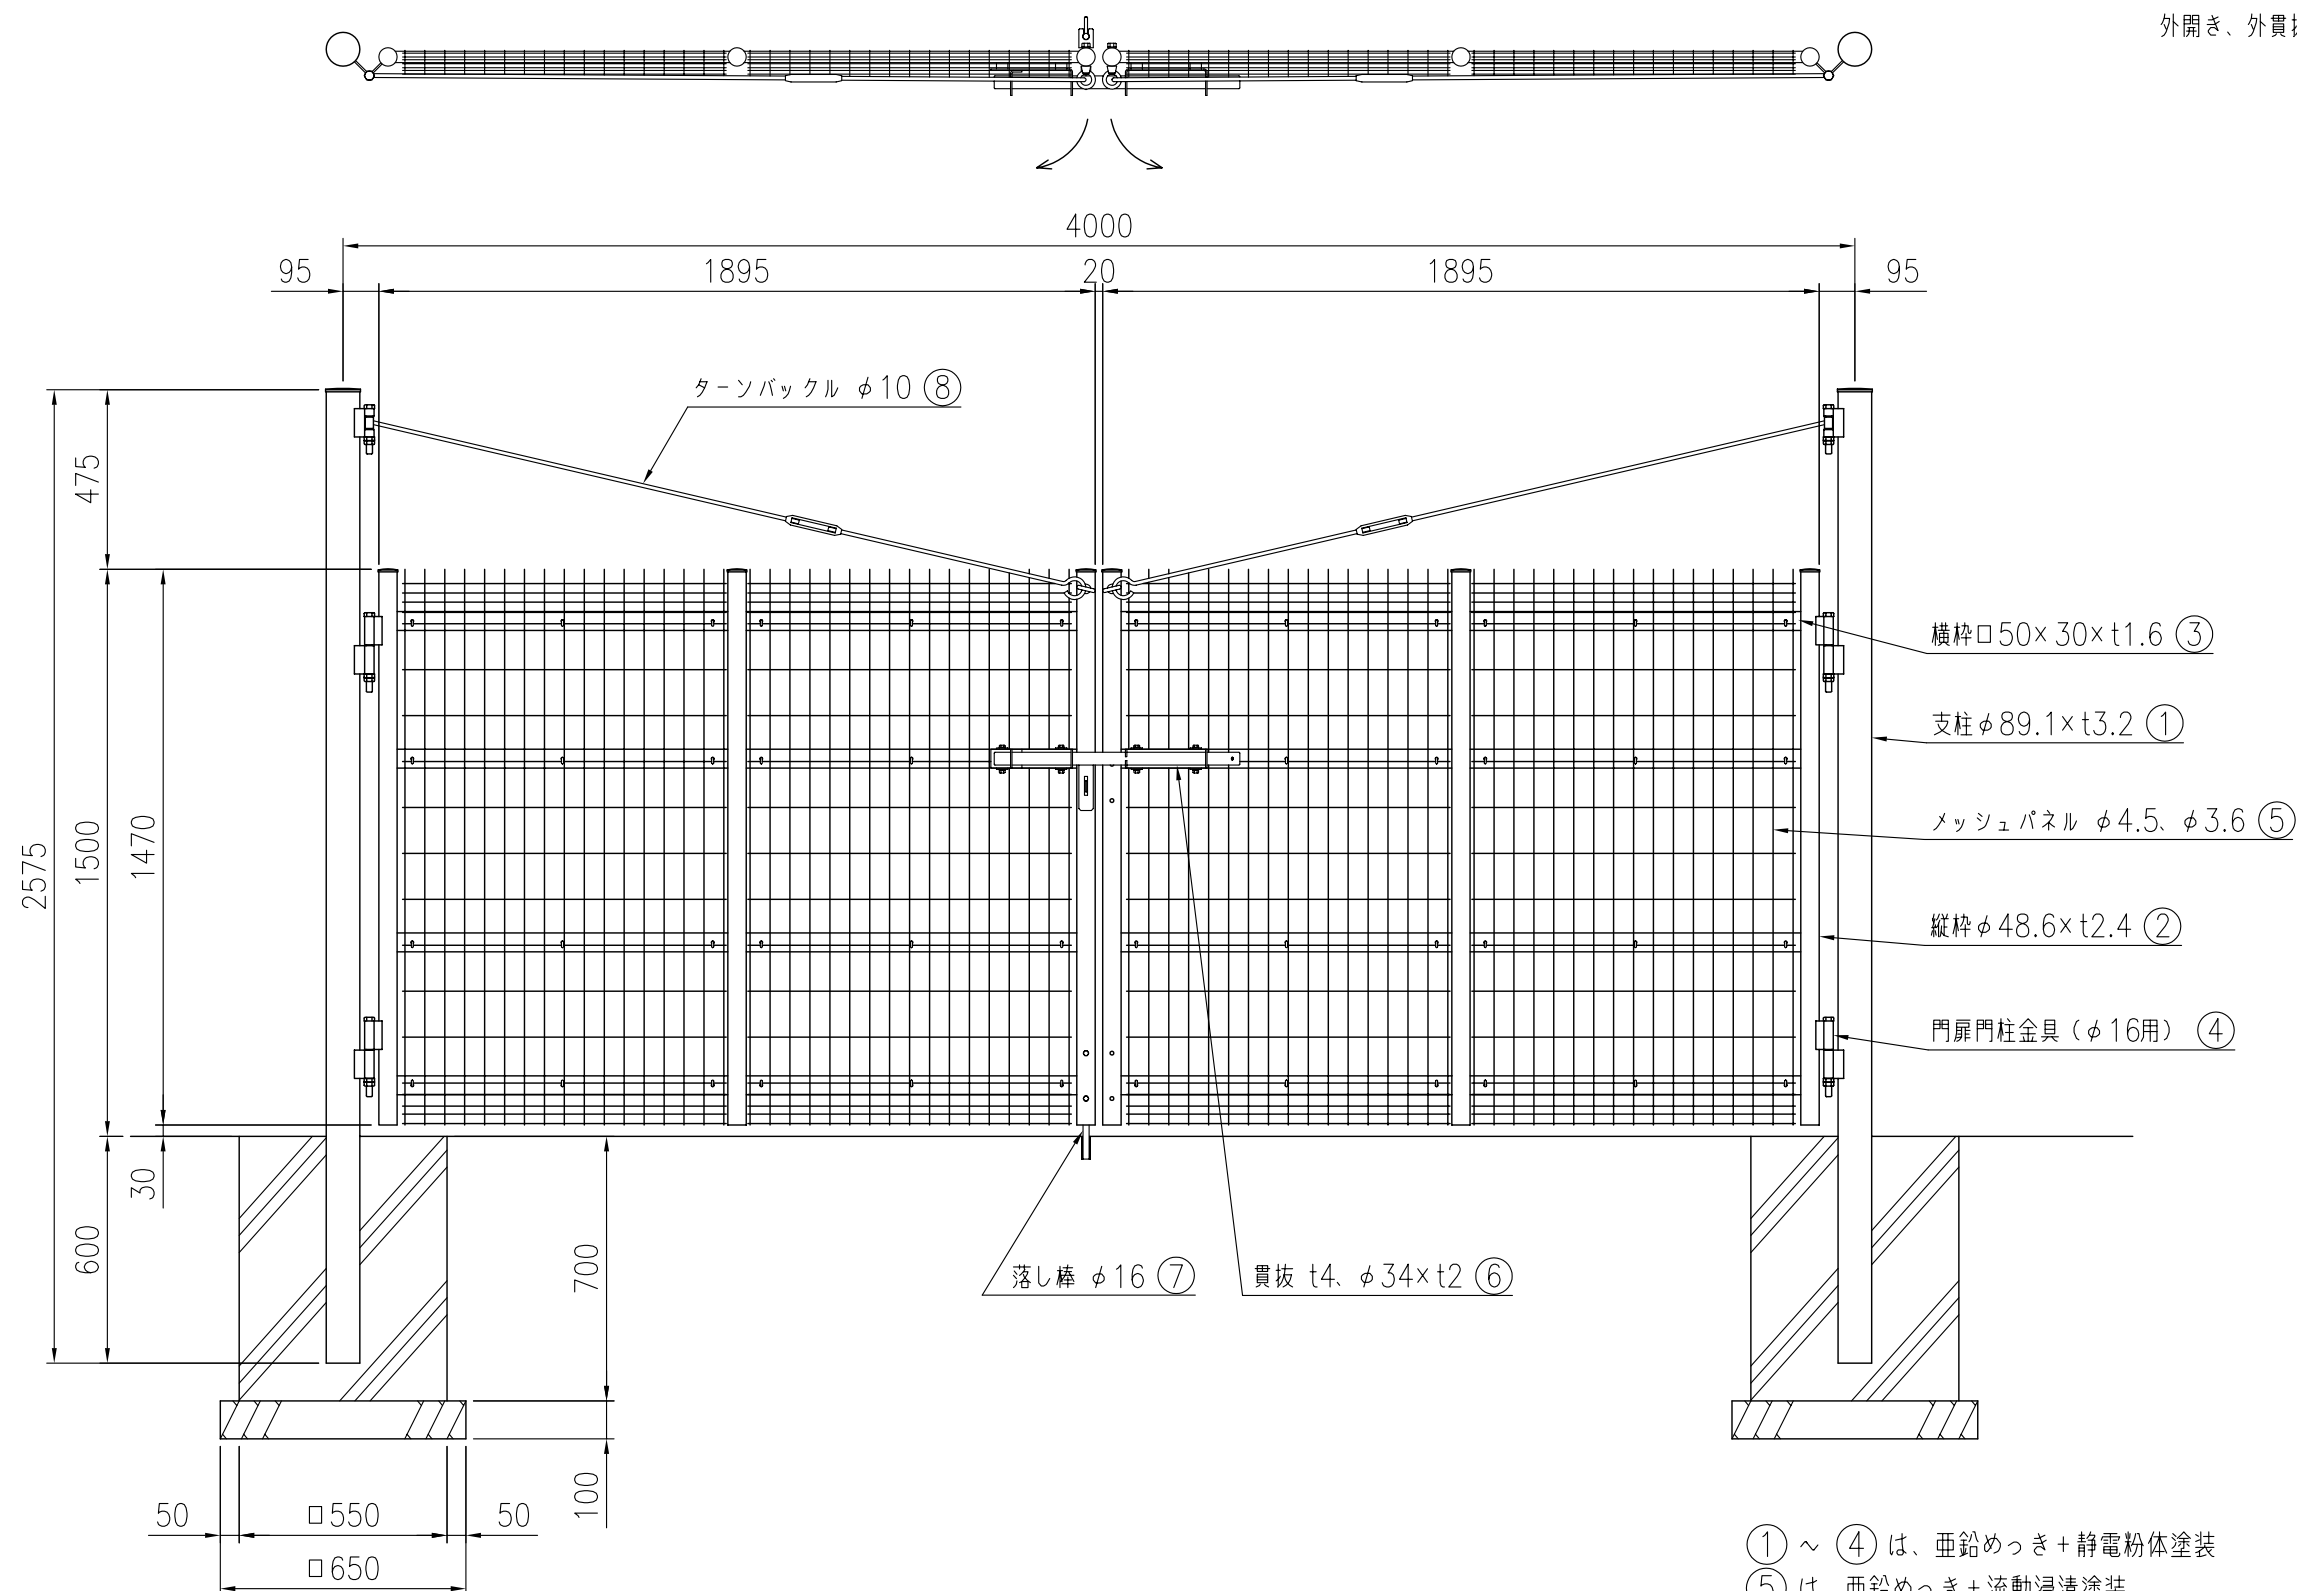

組立図 (1/20)
基礎の大きさは、参考寸法です。

- ①～④は、亜鉛めっき+静電粉体塗装
⑤は、亜鉛めっき+流動浸漬塗装
⑥～⑧は、ステンレス