


品 種	G20
タ イ プ	門扉（両開）
品 番	#1500
幅	6000
図面番号	KEMH00196

外開き、外貫抜、内落とし棒

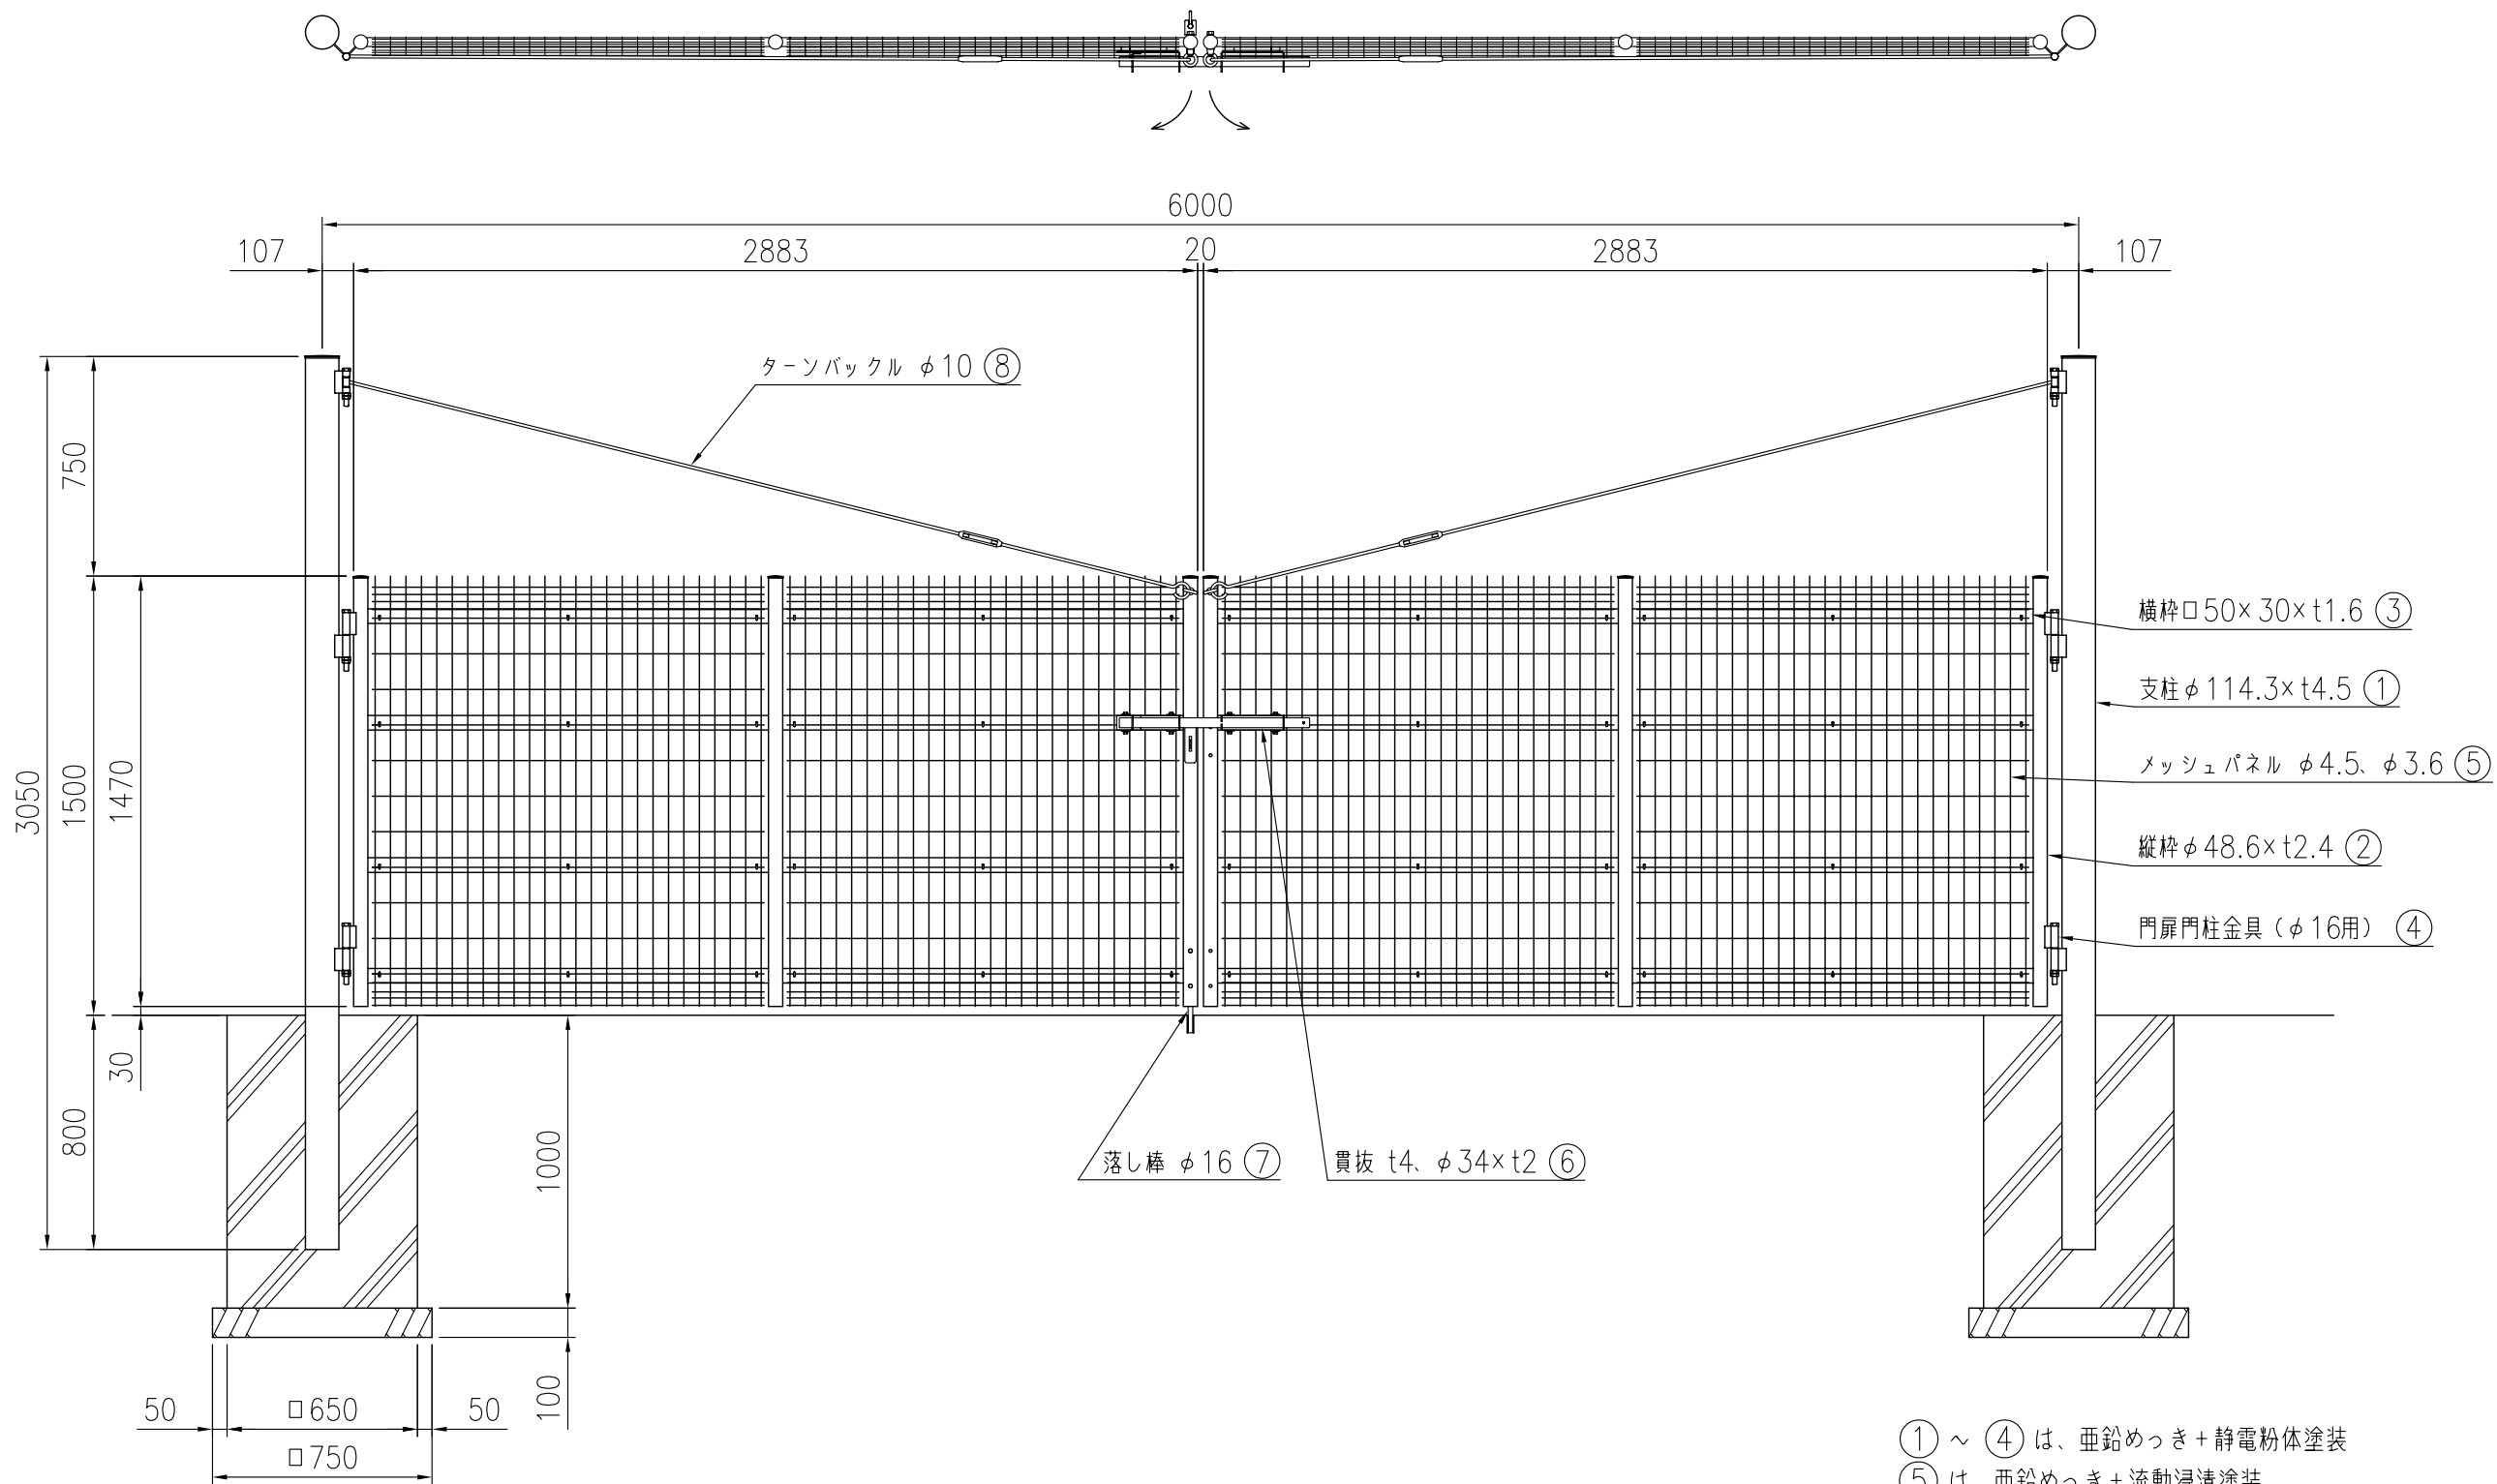

組立図 (1/25)
基礎の大きさは、参考寸法です。

- ① ～ ④ は、亜鉛めっき+静電粉体塗装
⑤ は、亜鉛めっき+流動浸漬塗装
⑥ ～ ⑧ は、ステンレス