


品 種	G20
タ イ プ	門扉（両開）
品 番	#1800
幅	3000
図面番号	KEMH00197

外開き、外貫抜、内落とし棒

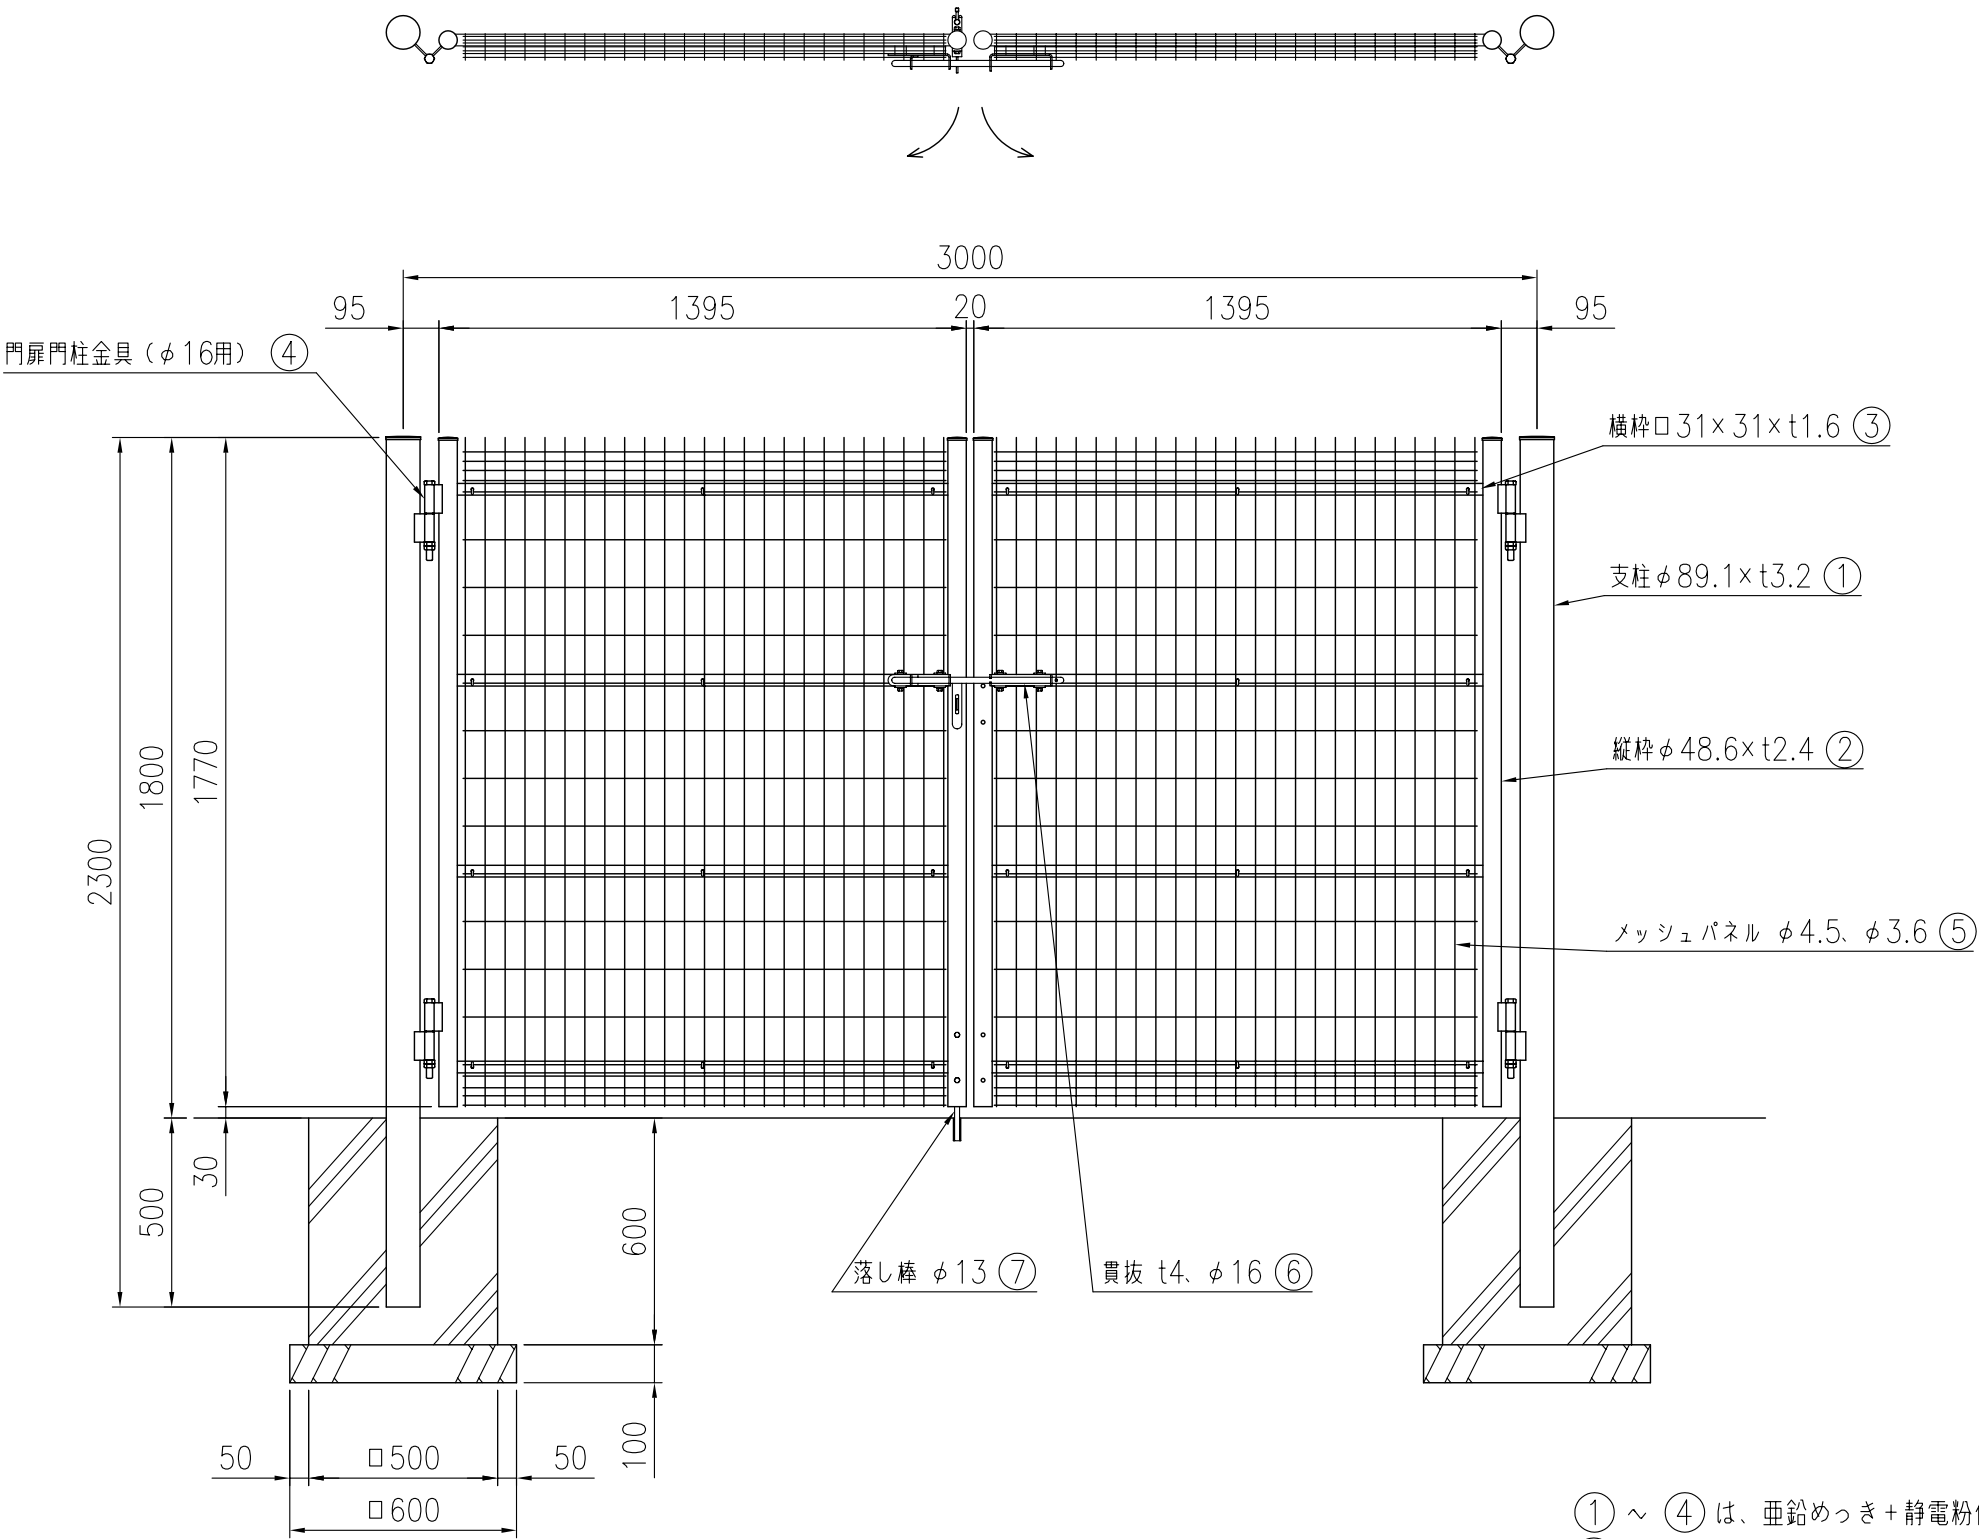

組立図（1/20）
基礎の大きさは、参考寸法です。

- ①～④は、亜鉛めっき+静電粉体塗装
⑤は、亜鉛めっき+流動浸漬塗装
⑥～⑦は、ステンレス