


品 種	G20
タ イ プ	門扉（両開）
品 番	#1800
幅	4000
図面番号	KEMH00198

外開き、外貫抜、内落とし棒

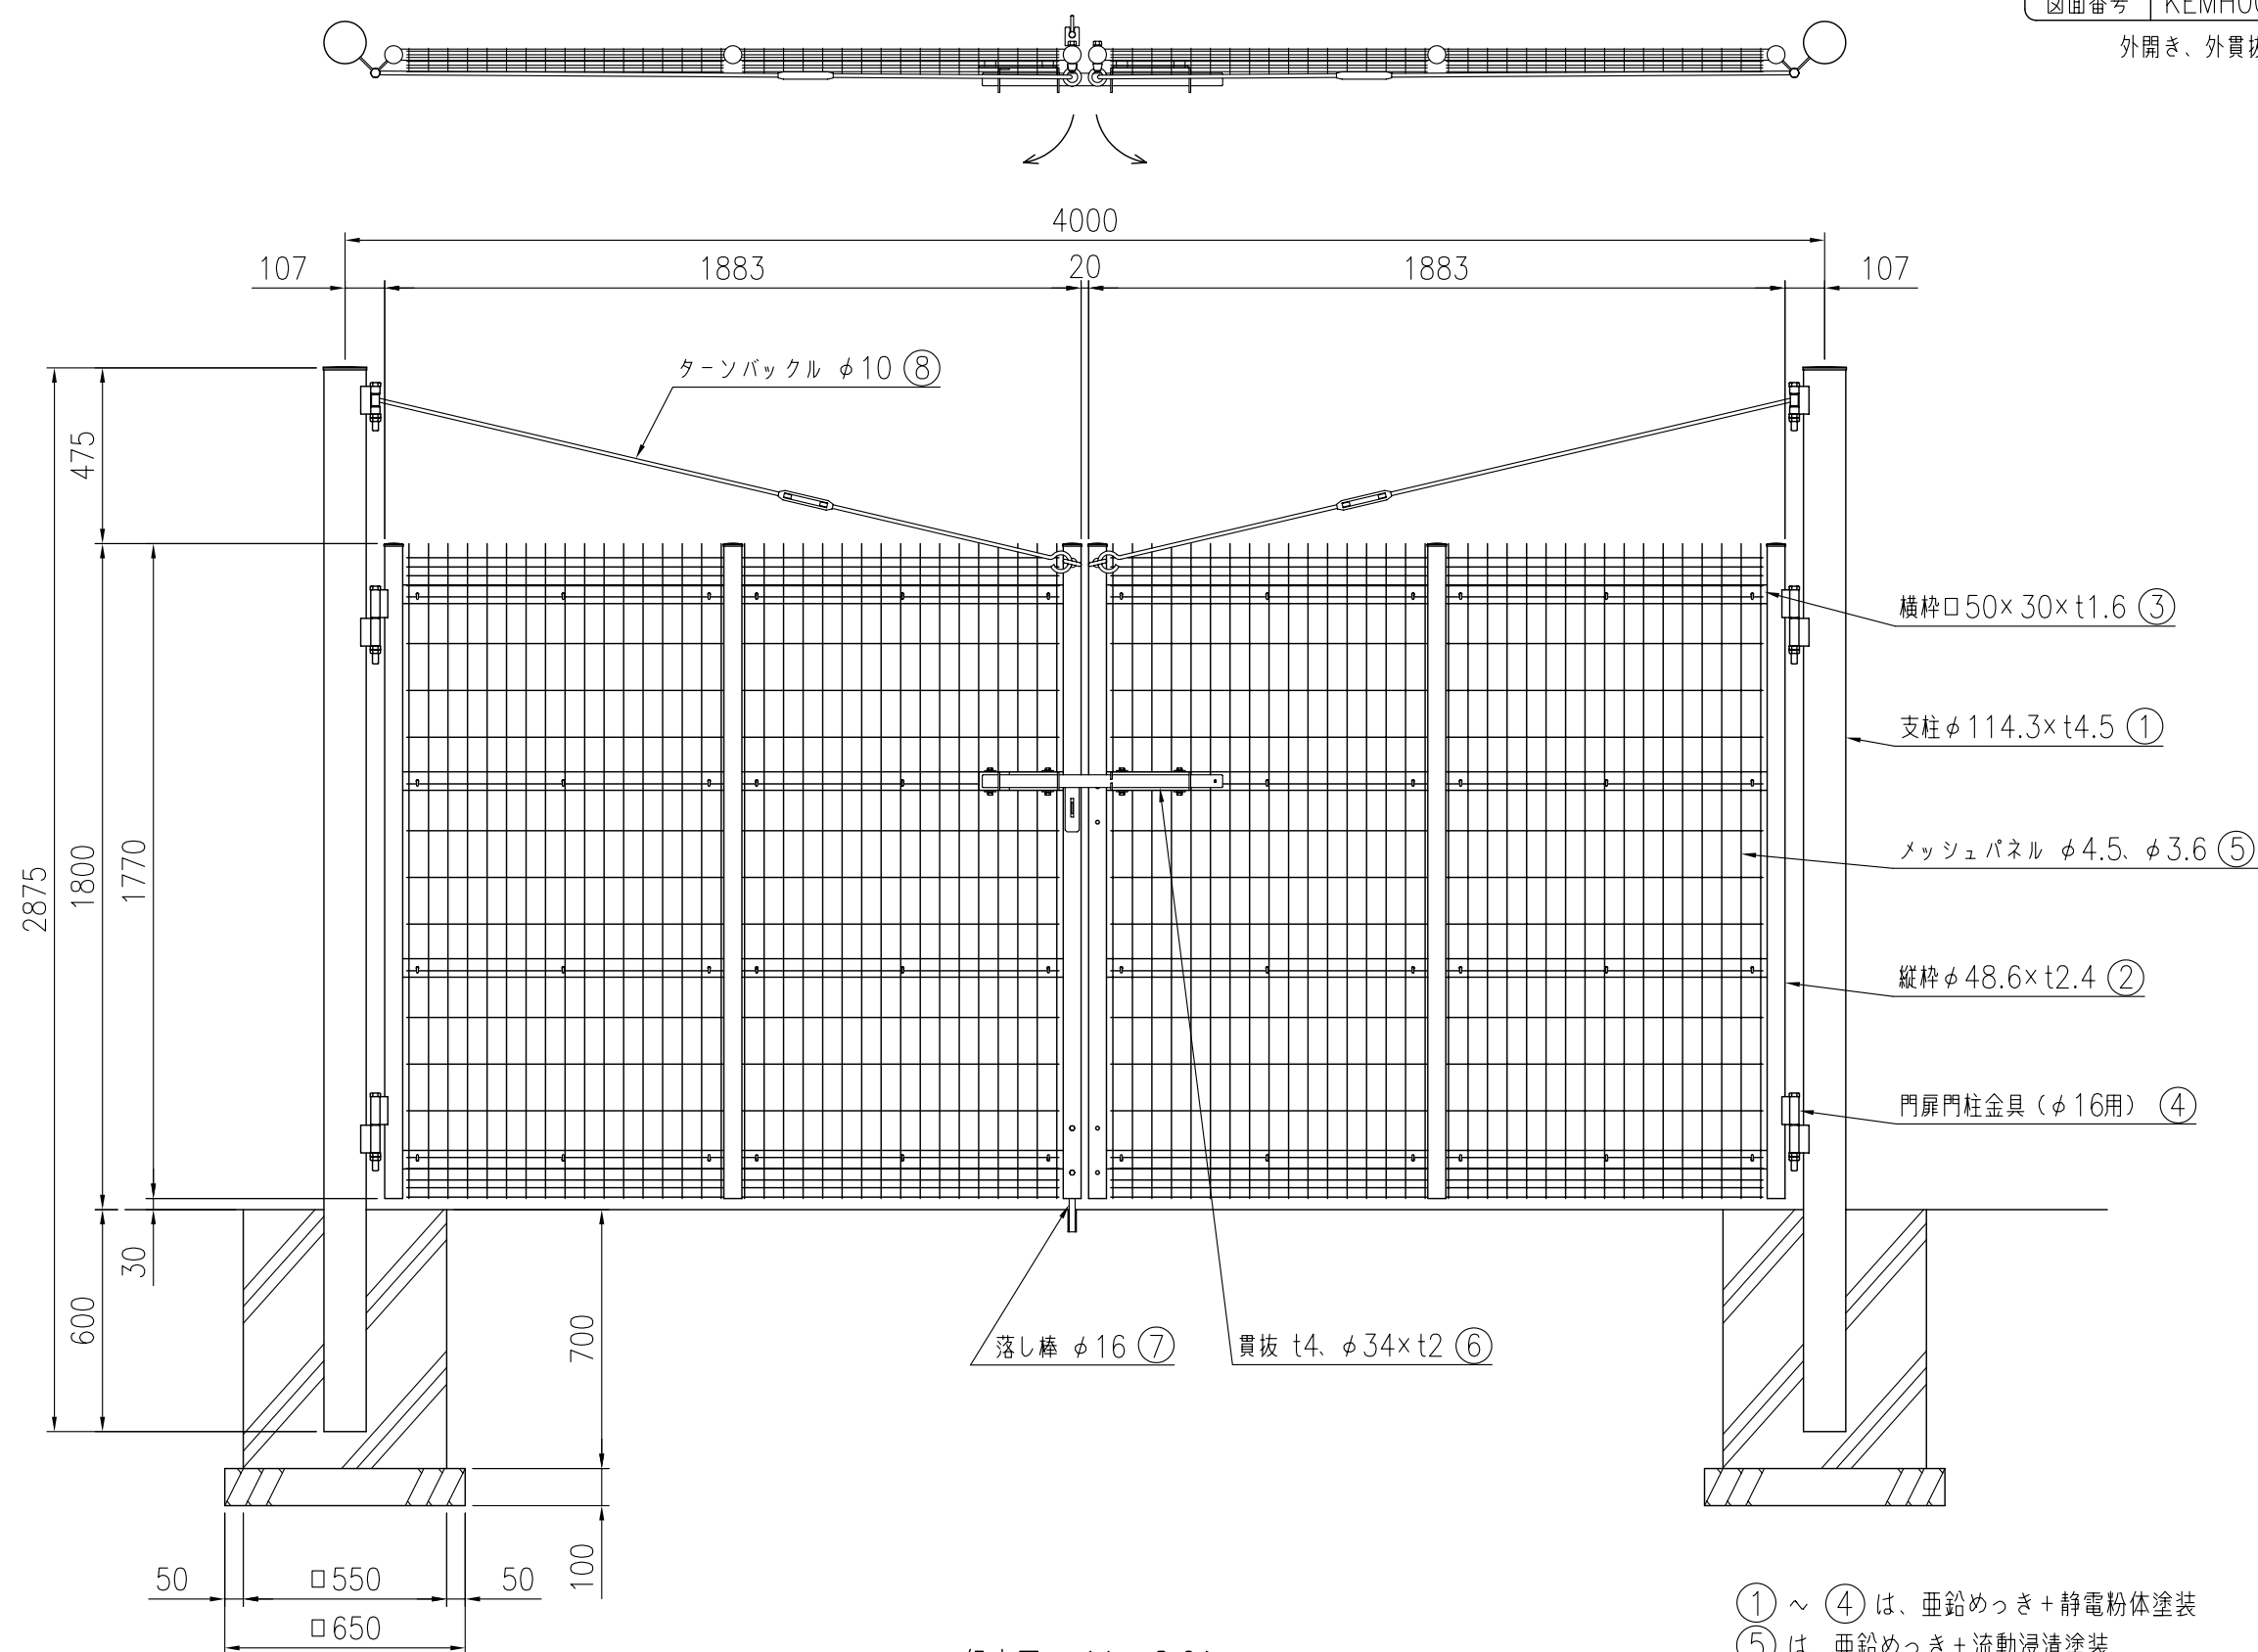

組立図 (1/20)
基礎の大きさは、参考寸法です。

- ① ~ ④ は、亜鉛めっき+静電粉体塗装
⑤ は、亜鉛めっき+流動浸漬塗装
⑥ ~ ⑧ は、ステンレス