| | |
|---|---|
| 品　種 | G20 |
| タイプ | 門扉（両開） |
| 品　番 | ＃1800 |
| 幅 | 6000 |
| 図面番号 | KEMH00200 |

外開き、外貫抜、内落し棒

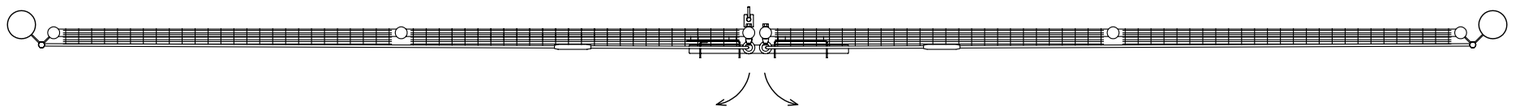

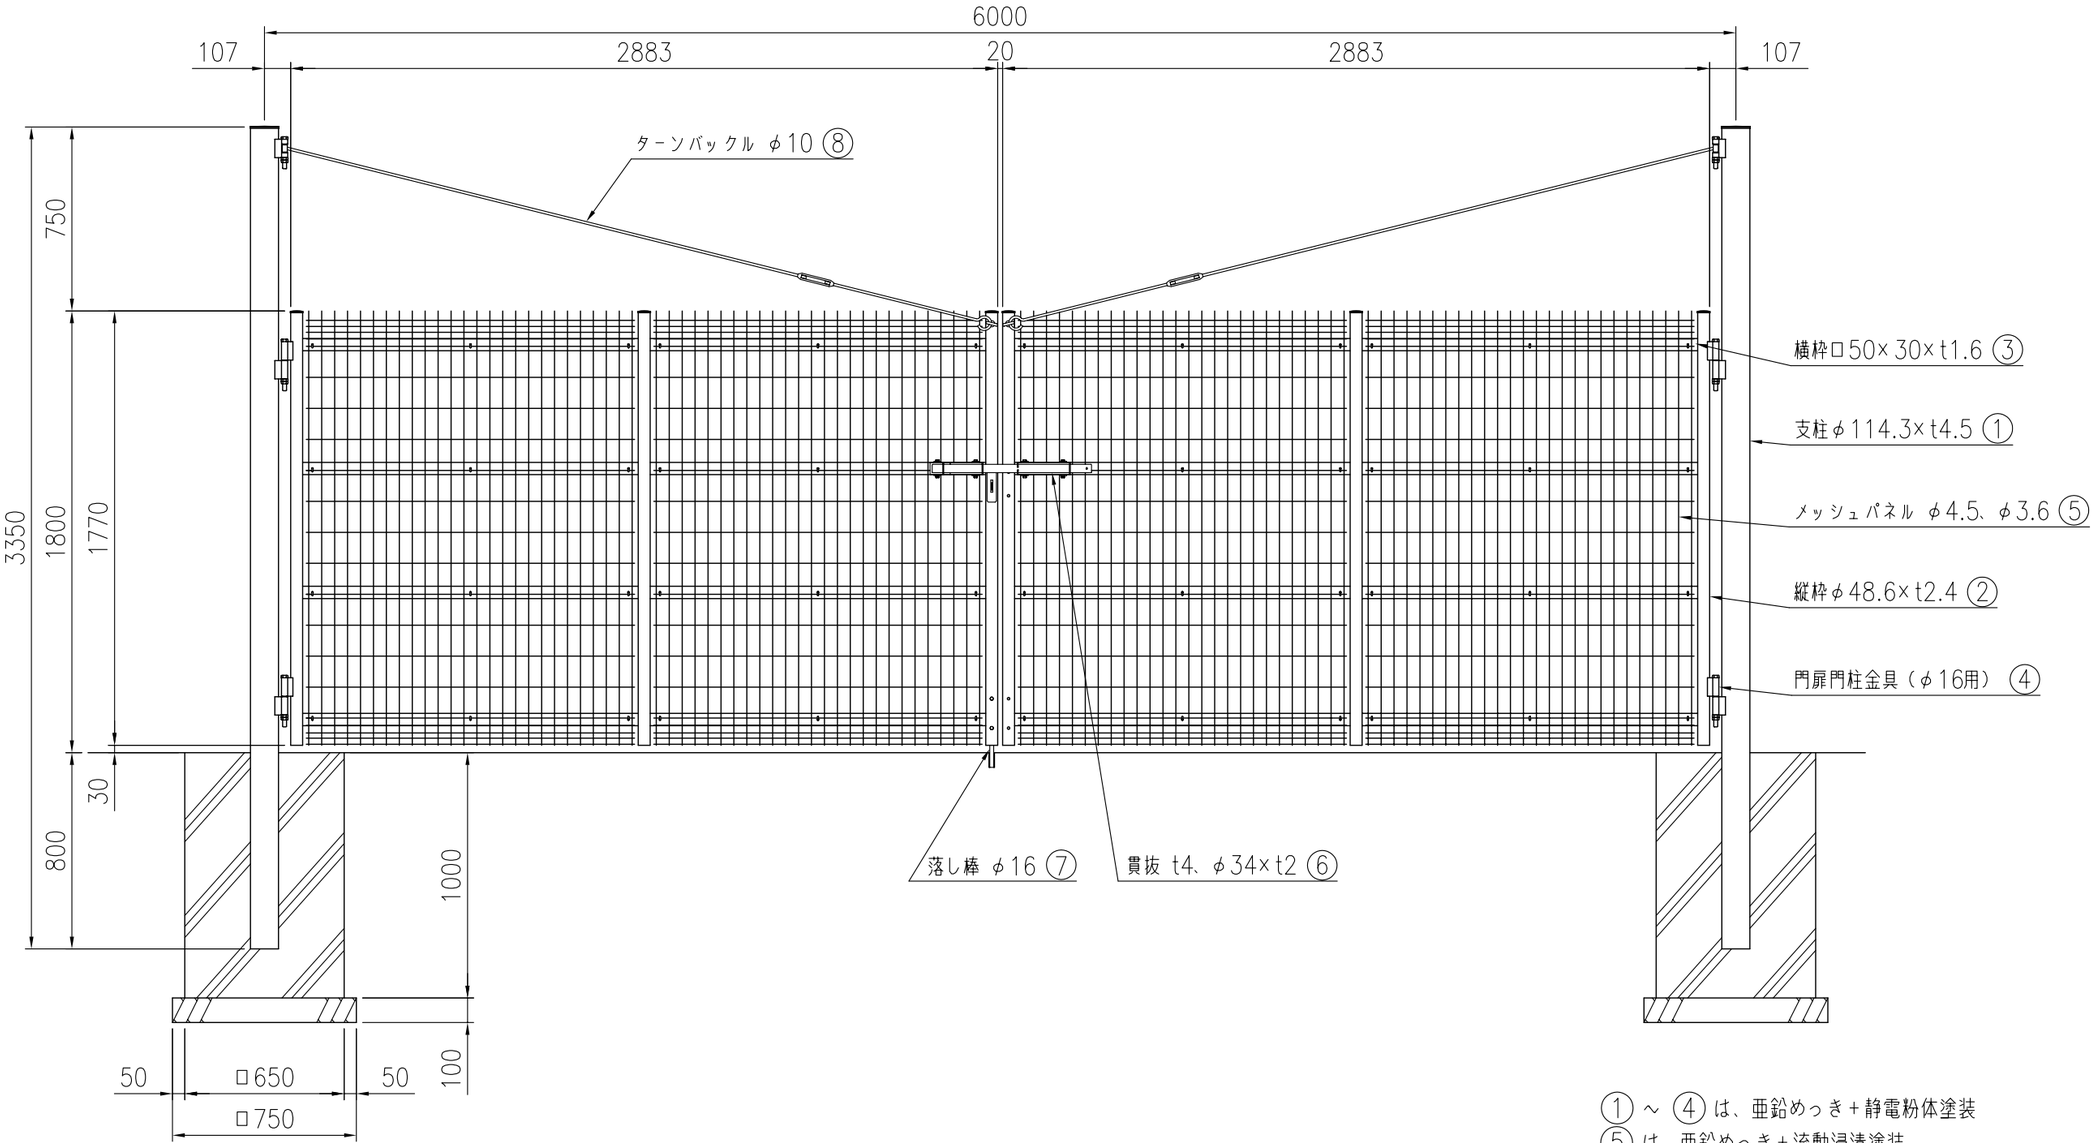


組立図　（1／25）
基礎の大きさは、参考寸法です。

①～④は、亜鉛めっき＋静電粉体塗装
⑤は、亜鉛めっき＋流動浸漬塗装
⑥～⑧は、ステンレス