



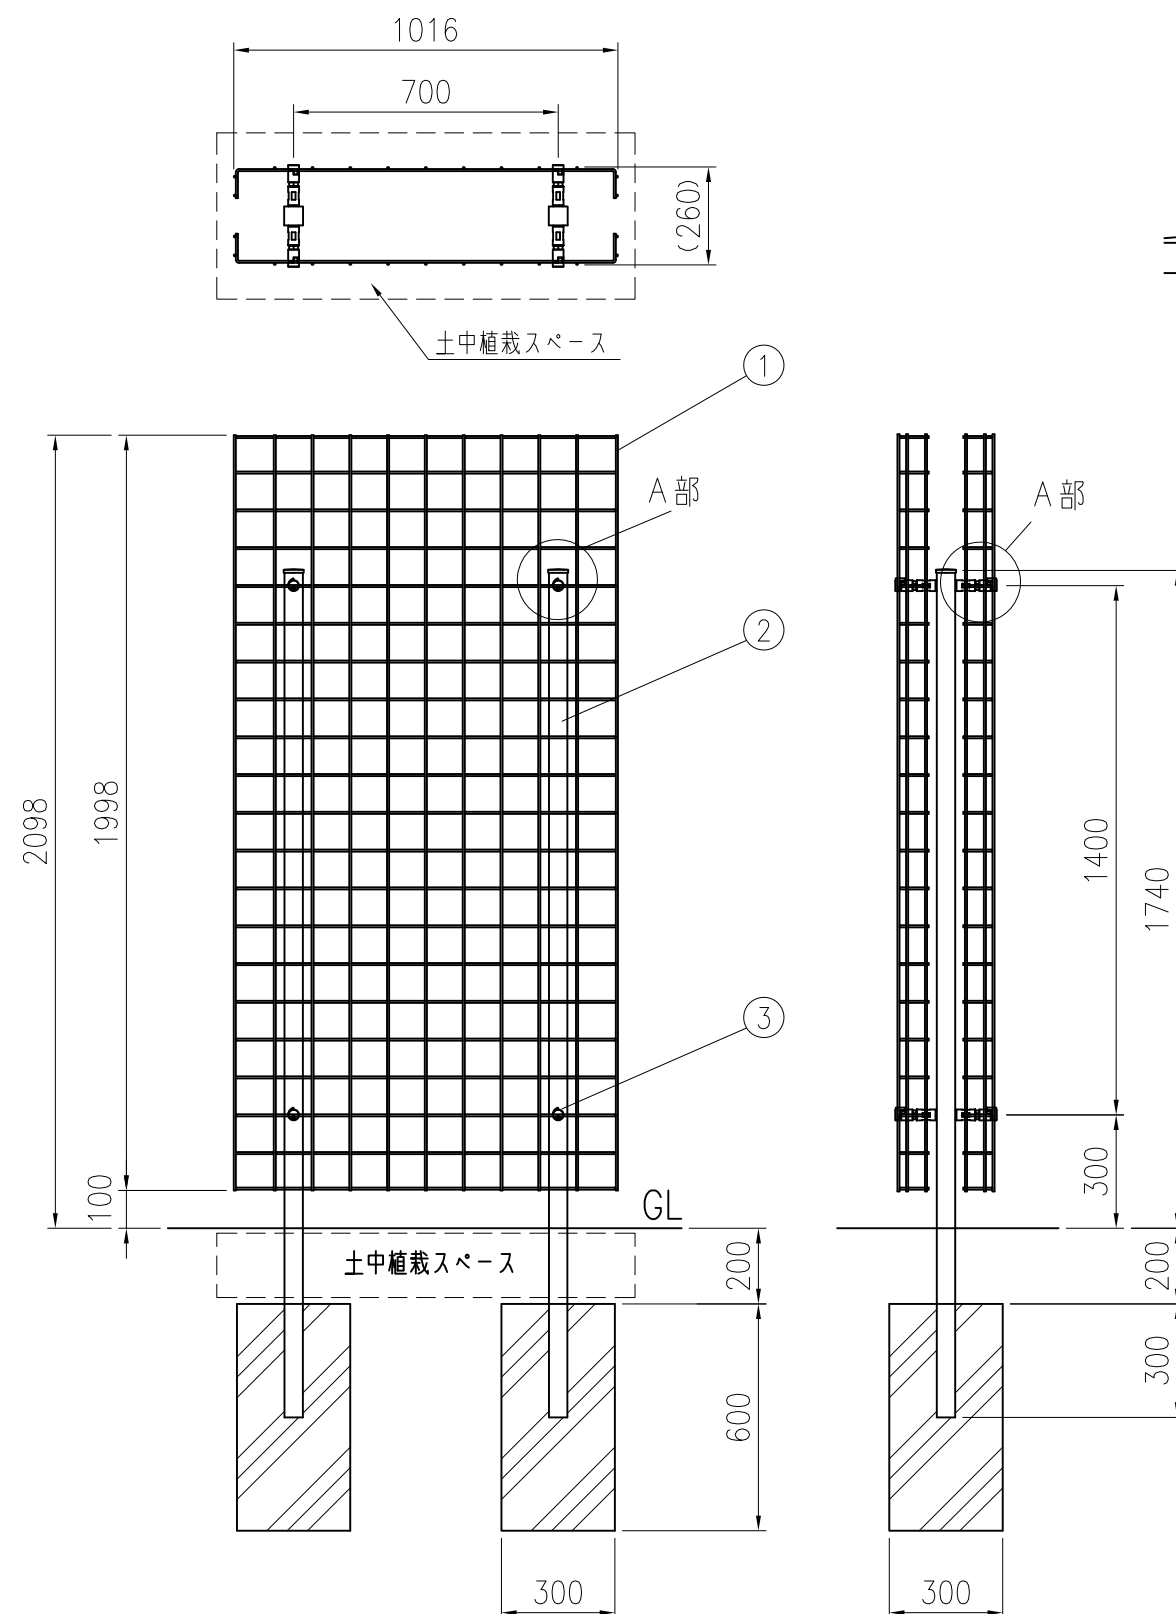


組立図

◎植栽スペースを設けるため、基礎は200mm地中に埋め込みます。

注) 基礎の大きさは参考寸法です。

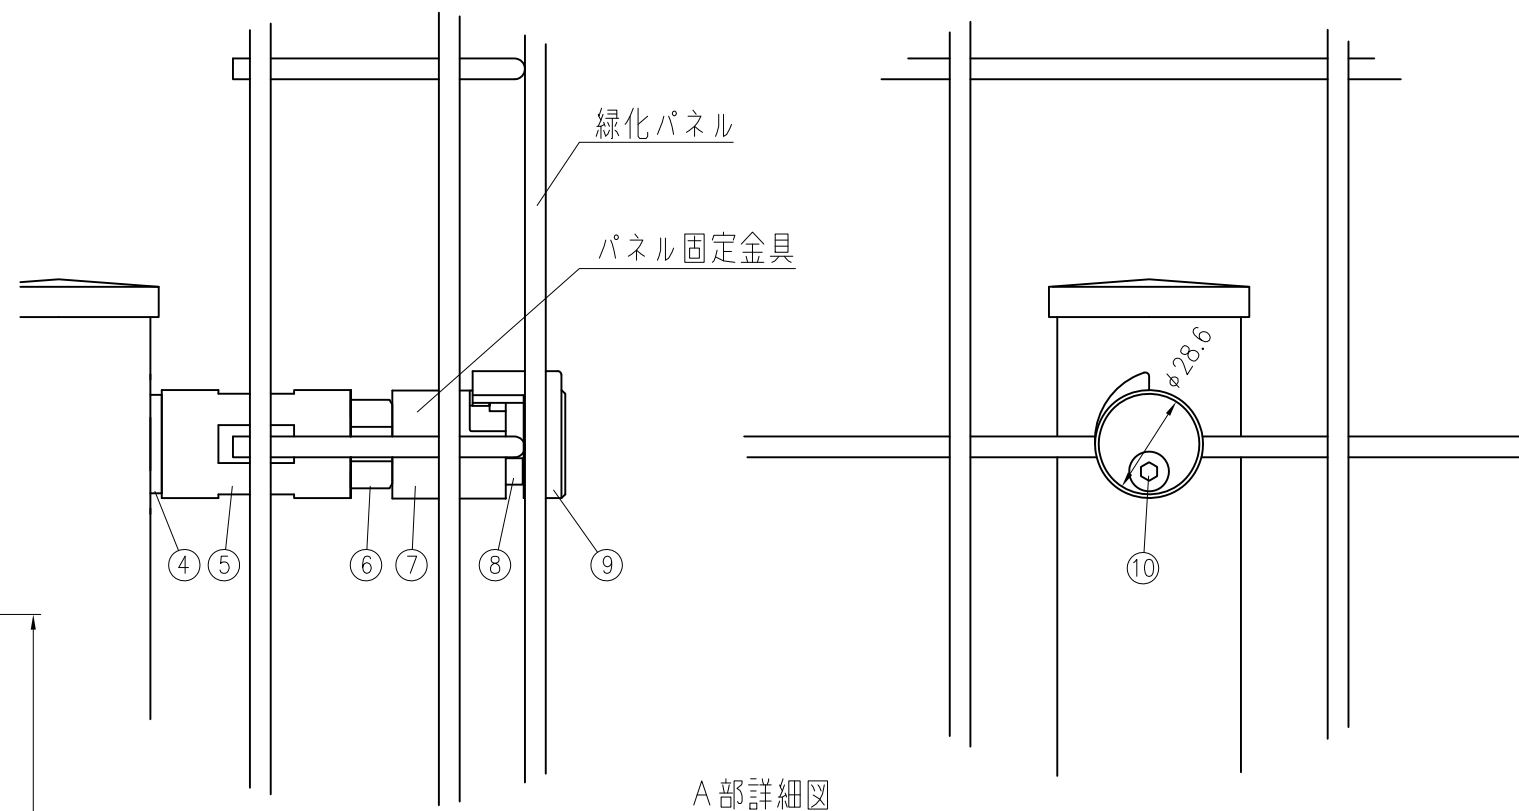

A部詳細図

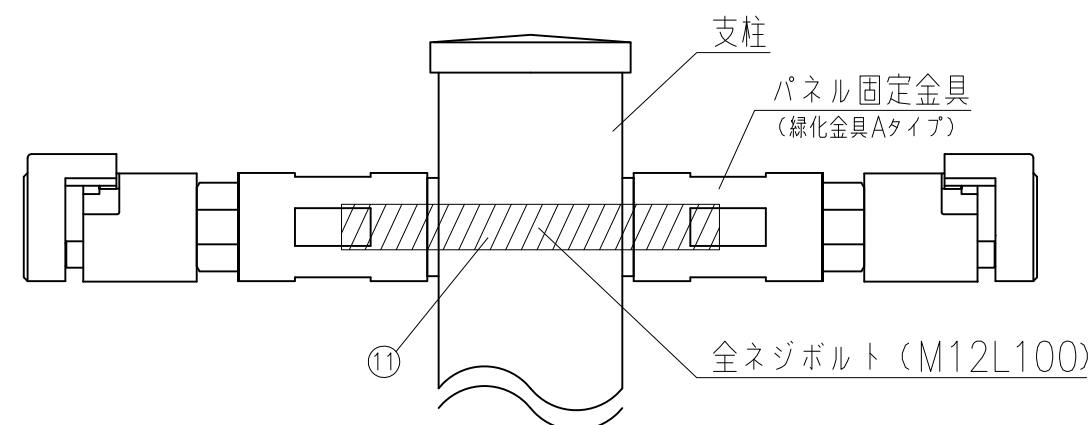

◎支柱に全ネジボルトを挿入し、両側からパネル取付金具を締め込み固定します。

部番	部 材 名	形 格 (mm)	材 質	摘 要
1	緑化パネル	φ4.5	SWMGH-3	流動浸漬塗装 (下地亜鉛めっき)
2	支柱	□50×50×t2.3	STKR400	静電粉体塗装 (下地亜鉛めっき)
3	パネル固定金具	φ28.6×116	SS400,ZDC2	亜鉛めっき、アクリル系塗装等
4	本体側ゴム	t2.5	EPDM+アチル	本体貼付
5	本体A部品	φ28.6	SS400	HDZ35
6	固定ナット	M16 1種	4.6以上	〃
7	本体B部品	φ28.6	ZDC2	アクリル系塗装
8	ビス隠し	φ8	CRゴム	〃
9	本体C部品	〃	〃	〃
10	ボタンボルト+SW	M6	SUS304	生地
11	全ネジボルト	M12 L100	4.6以上	HDZ35

(注) 商品仕様は改良のため、予告なく変更することがあります。