



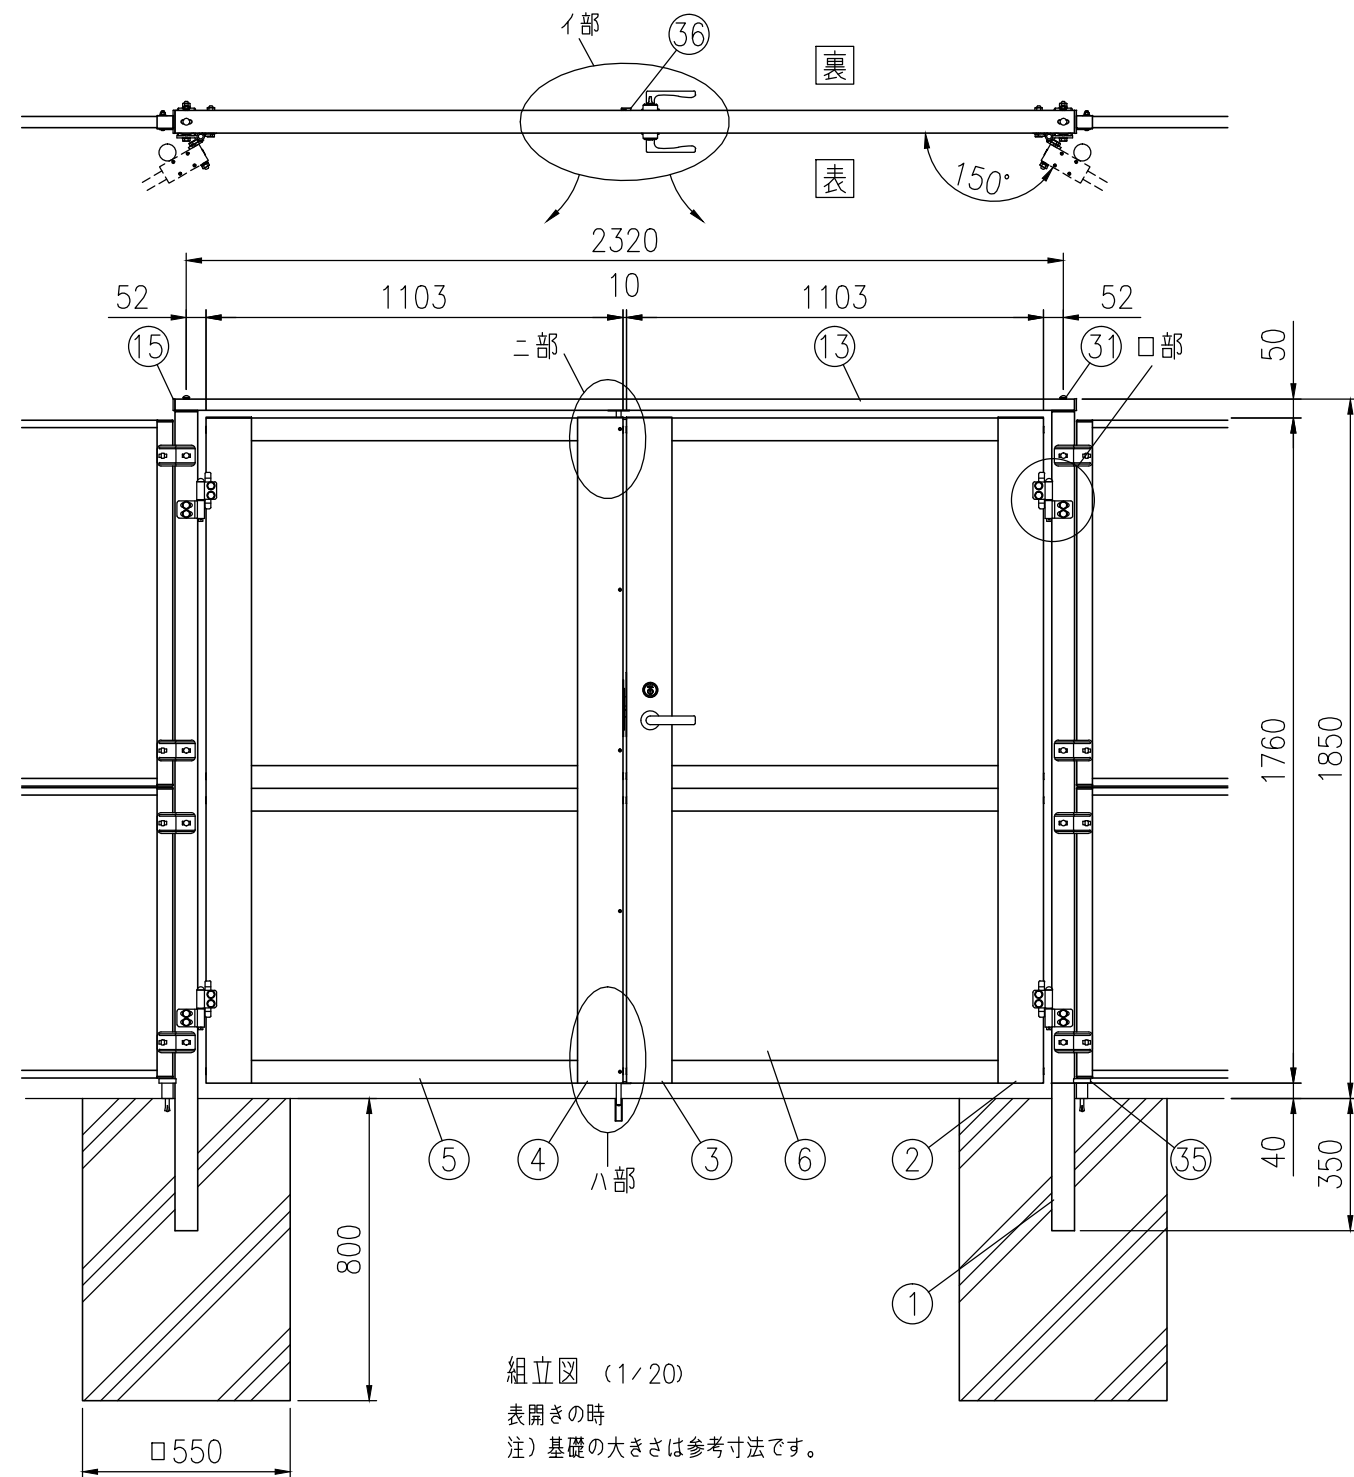


組立図 (1/20)

表開きの時

注) 基礎の大きさは参考寸法です。

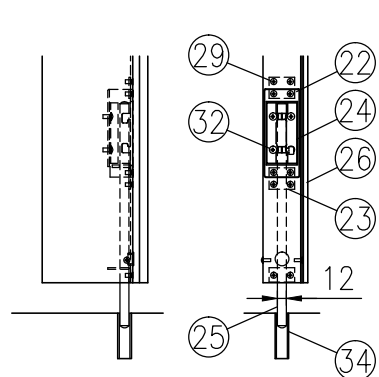


ハ部詳細図 (1/10)

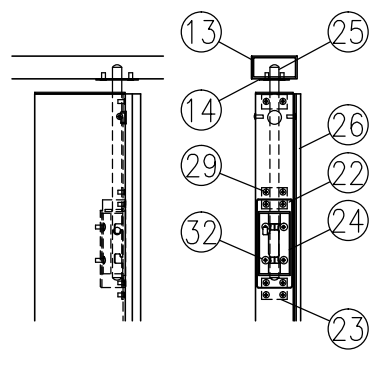


ニ部詳細図 (1/10)

特記事項: シリンダー錠は、現地手配となります。
シリンダー錠 (ゴール製) LG (LH) シリーズをご購入ください。
(バックヒット64mm、扉厚50mm)
空錠の場合は、別途ダミーシリンダーをご購入ください。

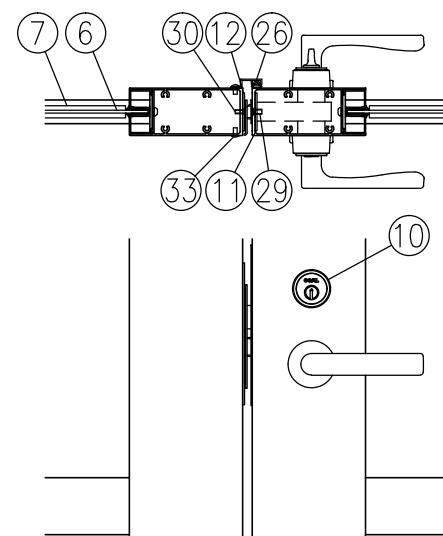

イ部詳細図 (1/8)

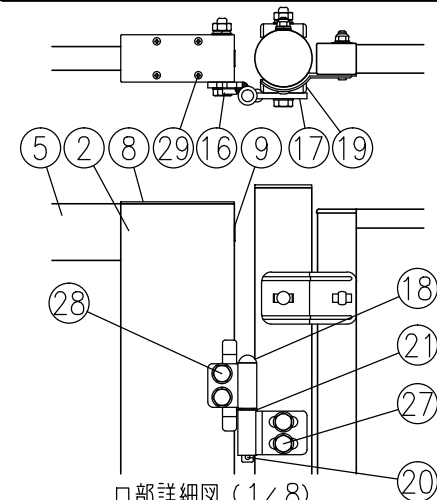

ロ部詳細図 (1/8)

品 種	めかくし扉K型
タ イ プ	シリンダー錠門扉LG (LH)
品 番	H1800
幅	2320 (両開)
図面番号	KFTH02133※2

部番	部 材 名	形 格 (mm)	材 質	摘 要
1	吊門柱 (補強入り)	φ60.5×t3.2	STK400	静電粉体塗装 (亜鉛・アルミ・マグネシウム合金めっき)
2	門扉縦枠 (吊側)	50×120	A6063S	陽極酸化複合被膜
3	門扉縦枠 (錠側)	50×120	A6063S	陽極酸化複合被膜
4	門扉縦枠 (受側)	50×120	A6063S	陽極酸化複合被膜
5	門扉横枠	25×60	A6063S	陽極酸化複合被膜
6	めかくしパネル	t3.0	アルミ樹脂積層複合材	-
7	ビード	-	エラストマー	-
8	縦枠カバー	t2	A1100P	塗装
9	穴キャップ	φ16用	ナイロン	-
10	シリンダー錠	LGシリーズ	-	ゴール製
11	錠取付プレート	t2	ステンレス	-
12	受座取付プレート	t2	ステンレス	-
13	上枠材	□60×30×t2.3	STKR400	静電粉体塗装 (下地亜鉛めっき)
14	上枠材プレート	t2	ステンレス	-
15	樹脂キャップ	□60×30用	PE	-
16	ヒジツボ	t6	SPHC	静電粉体塗装 (下地亜鉛めっき)
17	ヒンジ	t6	SPHC	静電粉体塗装 (下地亜鉛めっき)
18	ヒンジ芯棒	φ12	SGD	熔融亜鉛めっき
19	ヒンジ用台座	t3.2	SPHC	静電粉体塗装 (下地亜鉛めっき)
20	割ピン	4×20	ステンレス	-
21	座金	12	黄銅	-
22	落し棒金具	t2.3、t3.2	SGH	静電粉体塗装 (下地亜鉛めっき)
23	裏板	t1.5	ステンレス	-
24	落し棒ホルダー	t1.5	ステンレス	-
25	落し棒	φ12	ステンレス	-
26	戸当り	t1.5	A6063S、EPDM	-
27	取付ボルト	M10×100	4.6相当	熔融亜鉛めっき
28	〃	M10×75	4.6相当	熔融亜鉛めっき
29	サラ小ネジ	M5×10	ステンレス	-
30	〃	M4×10	ステンレス	-
31	トラス小ネジ	M8×45	ステンレス	-
32	〃	M5×10	ステンレス	-
33	〃	M4×10	ステンレス	-
34	受けパイプ	φ16	PVC	-
35	ドアストッパー	H52	アルミダイカスト	-
36	戸当り端部キャップ	t1.0	PVC	-

(注) 商品仕様は改良のため、予告なく変更することがあります。