

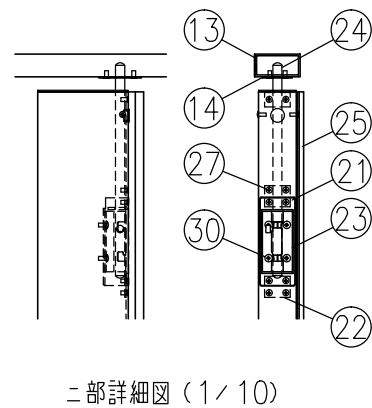
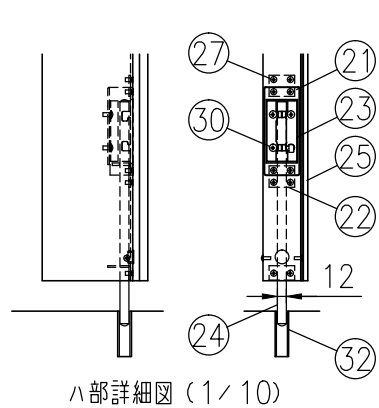
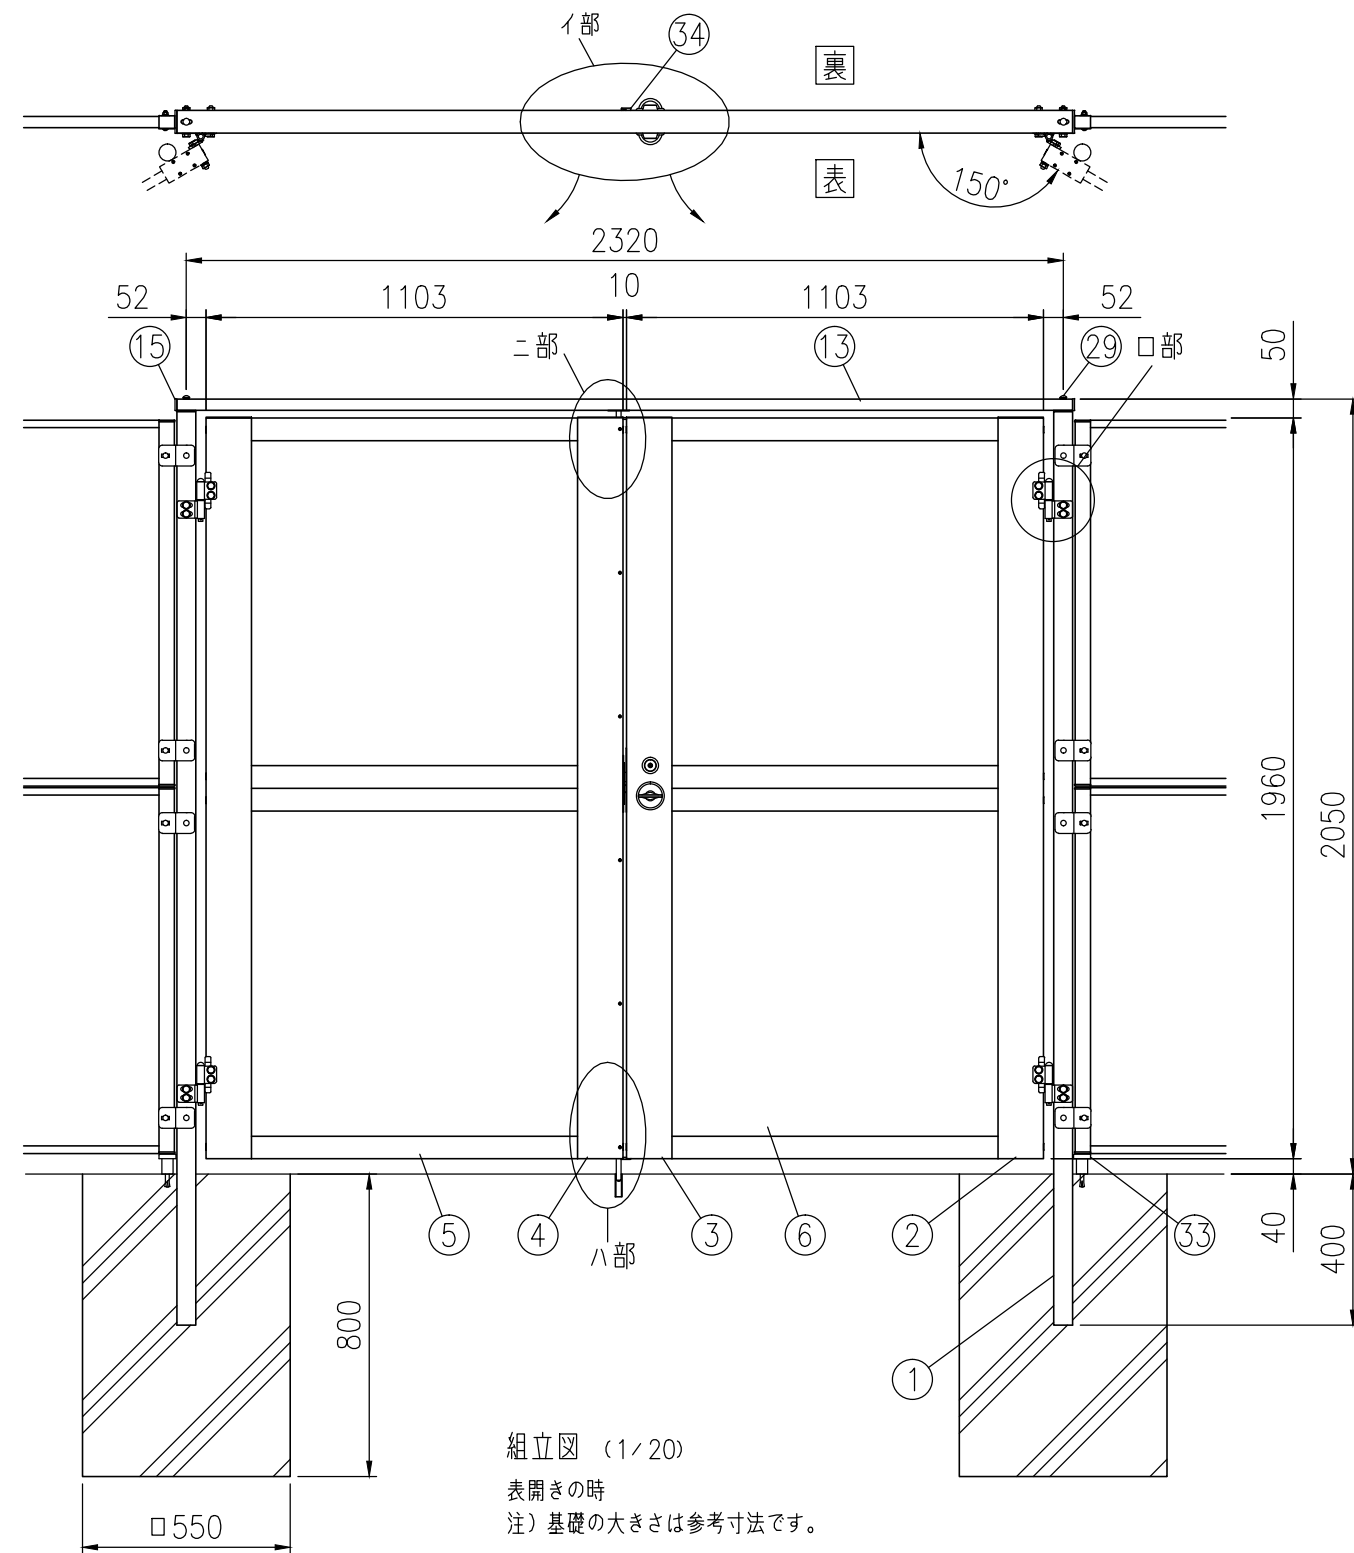


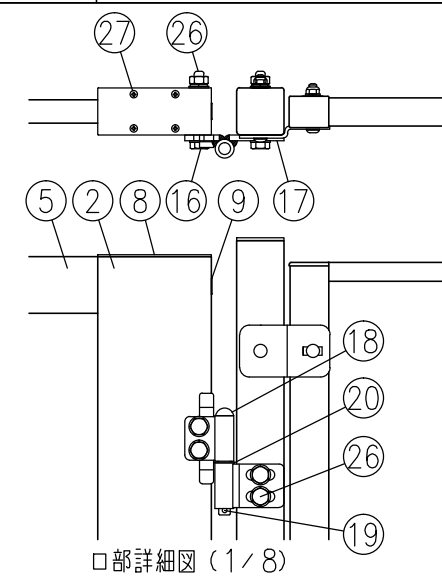

特記事項：シリンダー錠は、現地手配となります。
シリンダー錠（美和ロック製）MAシリーズをご購入ください。
（バックセット64mm、扉厚50mm）
空錠の場合は、別途ダミーシリンダーをご購入ください。

品 種	めかくし扉K型
タ イ プ	シリンダー錠門扉 MA
品 番	H2000
幅	2320（両開）
図面番号	KFTH02140※2

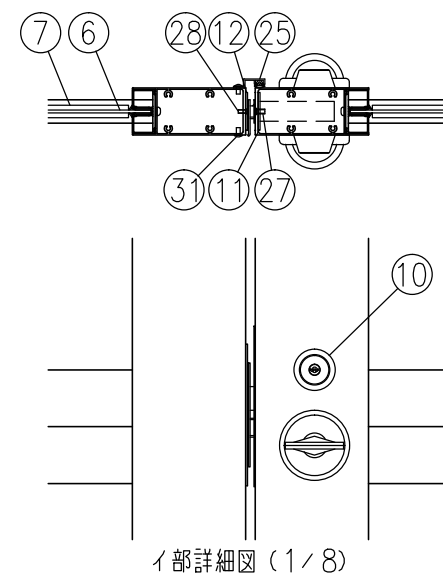

部番	部 材 名	形 格 (mm)	材 質	摘 要
1	吊門柱（補強入り）	□50×50×t3.2	STKR400	静電粉体塗装（下地亜鉛めっき）
2	門扉縦枠（吊側）	50×120	A6063S	陽極酸化複合被膜
3	門扉縦枠（錠側）	50×120	A6063S	陽極酸化複合被膜
4	門扉縦枠（受側）	50×120	A6063S	陽極酸化複合被膜
5	門扉横枠	25×60	A6063S	陽極酸化複合被膜
6	めかくしパネル	t3.0	アルミ樹脂積層複合材	-
7	ビード	-	エラストマー	-
8	縦枠カバー	t2	A1100P	塗装
9	穴キャップ	φ16用	ナイロン	-
10	シリンダー錠	MAシリーズ	-	美和ロック製
11	錠取付プレート	t2	ステンレス	-
12	受座取付プレート	t2	ステンレス	-
13	上枠材	□60×30×t2.3	STKR400	静電粉体塗装（下地亜鉛めっき）
14	上枠材プレート	t2	ステンレス	-
15	樹脂キャップ	□60×30用	PE	-
16	ヒジツボ	t6	SPHC	静電粉体塗装（下地亜鉛めっき）
17	ヒンジ	t6	SPHC	静電粉体塗装（下地亜鉛めっき）
18	ヒンジ芯棒	φ12	SGD	熔融亜鉛めっき
19	割ピン	4×20	ステンレス	-
20	座金	12	黄銅	-
21	落し棒金具	t2.3、t3.2	SGH	静電粉体塗装（下地亜鉛めっき）
22	裏板	t1.5	ステンレス	-
23	落し棒ホルダー	t1.5	ステンレス	-
24	落し棒	φ12	ステンレス	-
25	戸当り	t1.5	A6063S、EPDM	-
26	取付ボルト	M10×75	4.6相当	熔融亜鉛めっき
27	サラ小ネジ	M5×10	ステンレス	-
28	〃	M4×10	ステンレス	-
29	トラス小ネジ	M8×45	ステンレス	-
30	〃	M5×10	ステンレス	-
31	〃	M4×10	ステンレス	-
32	受けパイプ	φ16	PVC	-
33	ドアストッパー	H52	アルミダイカスト	-
34	戸当り端部キャップ	t1.0	PVC	-

（注）商品仕様は改良のため、予告なく変更することがあります。