



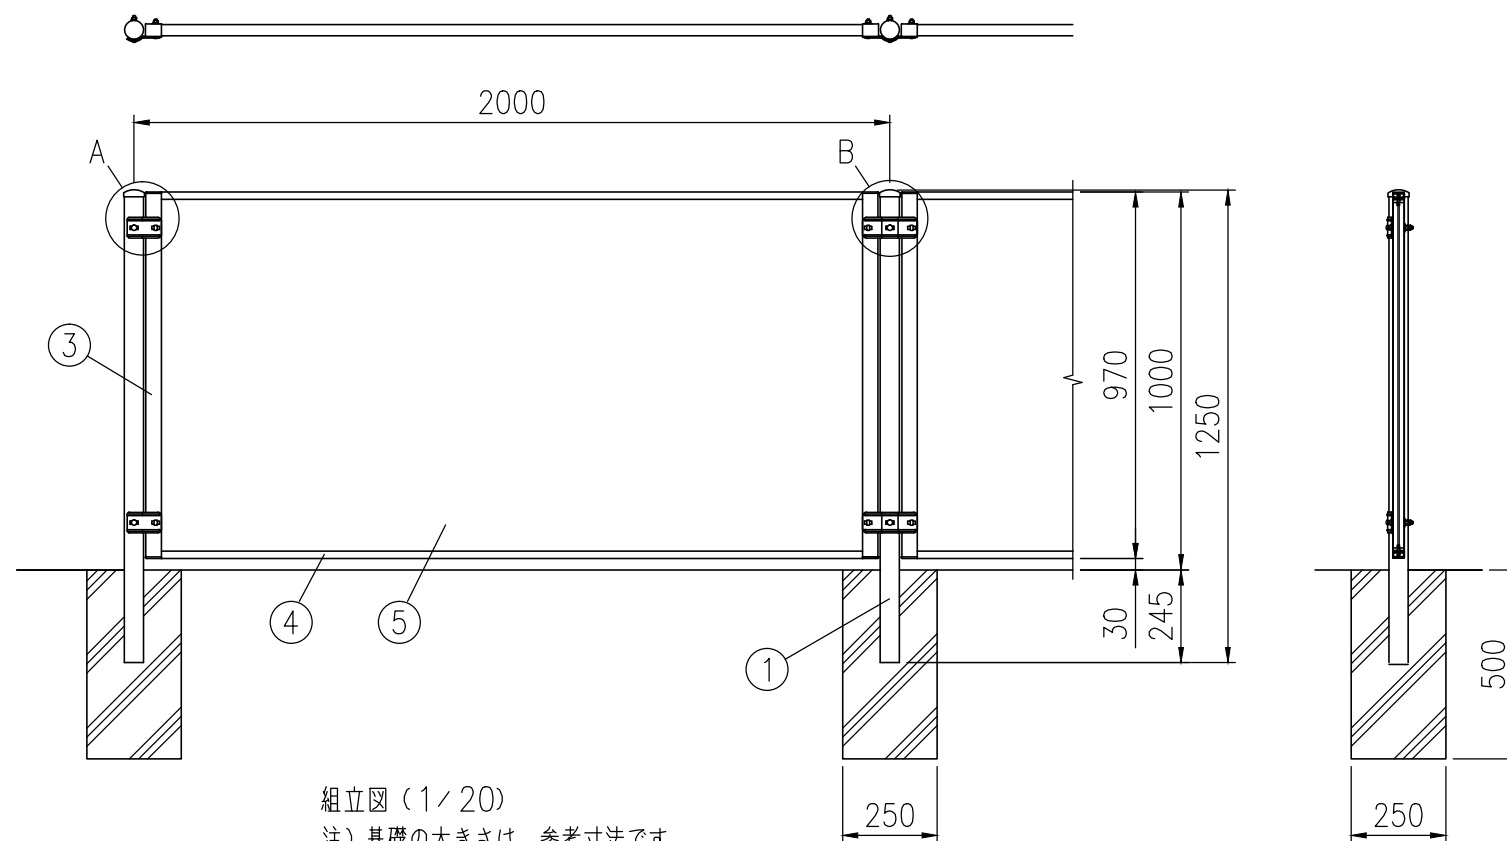

組立図（1/20）  
注）基礎の大きさは、参考寸法です。

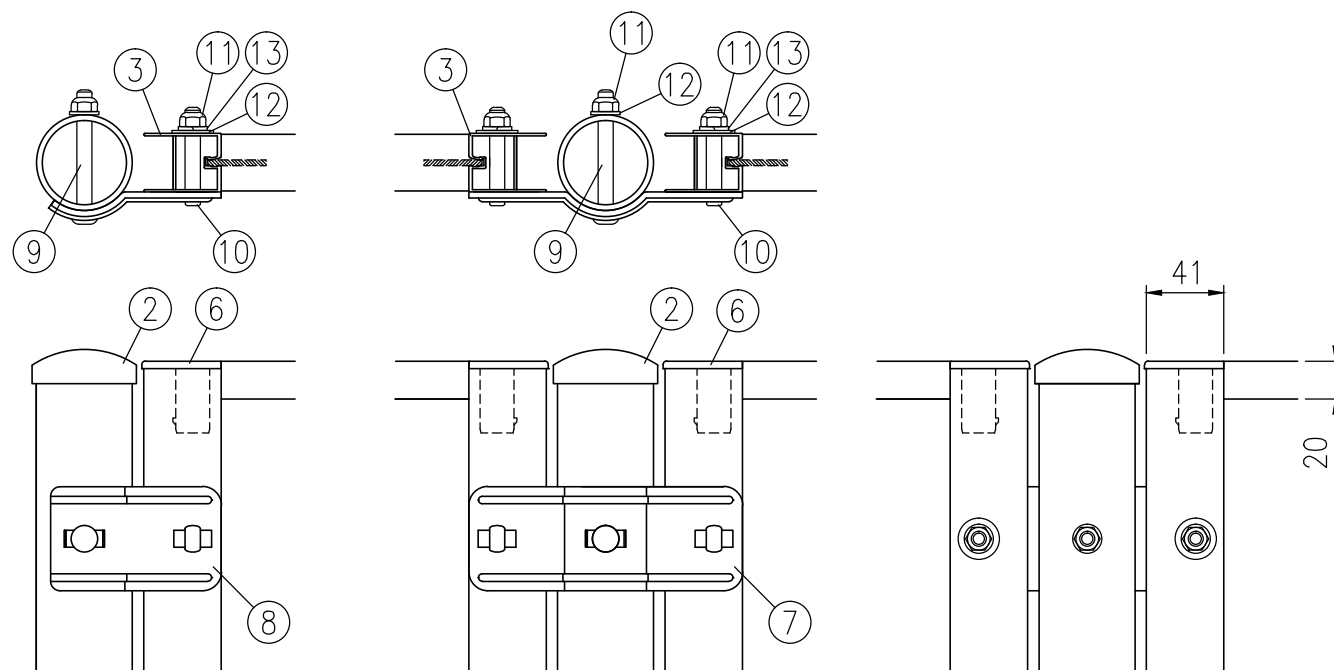

A部詳細図（1/4）

表

B部詳細図（1/4）

裏

| 部番 | 部 材 名     | 形 格 (mm)   | 材 質         | 摘 要                               |
|----|-----------|------------|-------------|-----------------------------------|
| 1  | 支柱 H1000  | φ50.8×t2.3 | STK400・K27  | 静電粉体塗装<br>(下地 亜鉛・アルミ・マグネシウム合金めっき) |
| 2  | 支柱キャップ    | t1.6       | SPCC・K27    | 〃                                 |
| 3  | めかくし縦枠    | 約t1.0      | アルミニウム      | 陽極酸化複合被膜                          |
| 4  | めかくし横枠    | 〃          | 〃           | 〃                                 |
| 5  | めかくし面材    | t3.0       | アルミ・樹脂積層複合板 | —                                 |
| 6  | 端部キャップ    | 約t4.0      | ASA         | —                                 |
| 7  | 中間金具      | t3.2       | SGH・K27     | 静電粉体塗装<br>(下地 亜鉛・アルミ・マグネシウム合金めっき) |
| 8  | 端末金具      | 〃          | 〃           | 〃                                 |
| 9  | 取付ボルト     | M8×67      | 4.6相当       | 亜鉛めっき+焼付塗装                        |
| 10 | 〃         | M8×48      | 〃           | 〃                                 |
| 11 | ナット       | M8         | 〃           | 〃                                 |
| 12 | ワッシャ      | 〃          | 〃           | 〃                                 |
| 13 | スプリングワッシャ | 〃          | 〃           | 〃                                 |

注）本図は参考図です。改良のために予告無く変更する場合があります。