



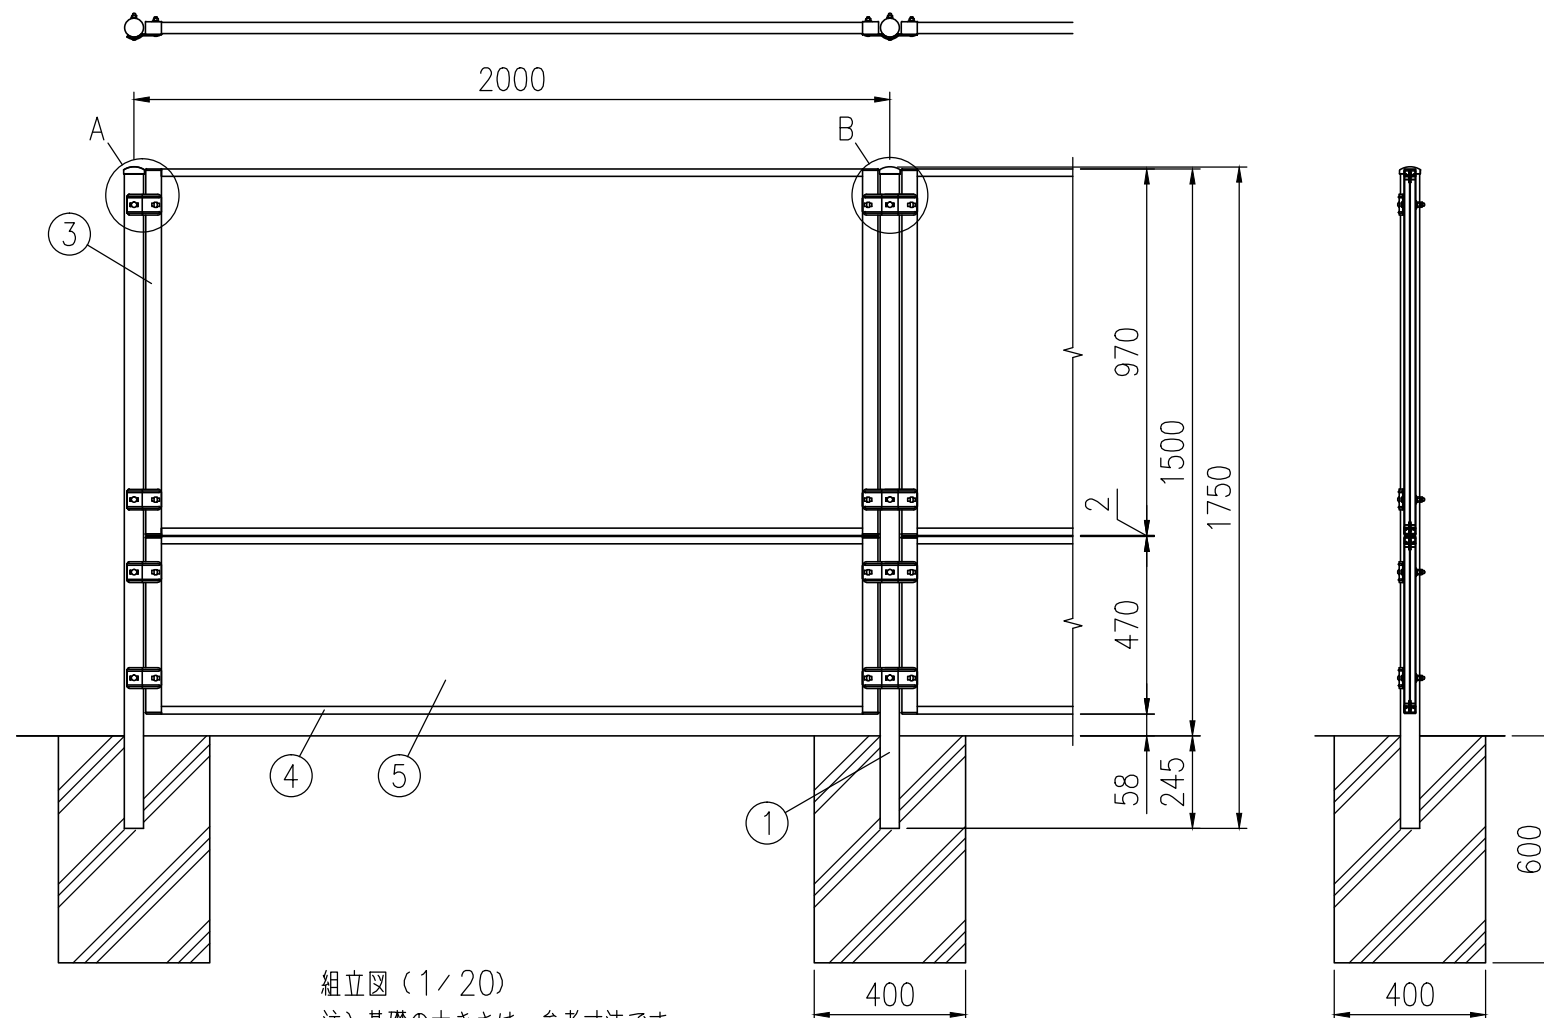

組立図 (1/20)
注) 基礎の大きさは、参考寸法です。

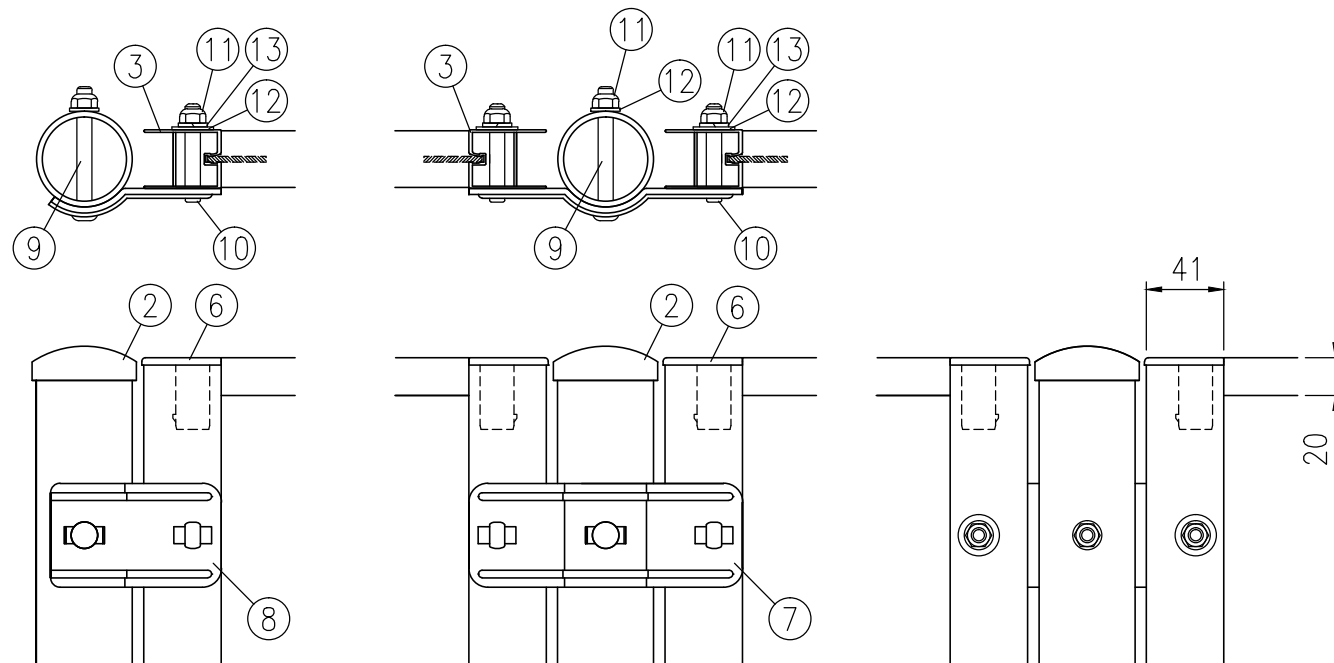

A部詳細図 (1/4)

表

B部詳細図 (1/4)

裏

部番	部 材 名	形 格 (mm)	材 質	摘 要
1	支柱 H1500	φ50.8×t2.3	STK400・K27	静電粉体塗装 (下地 亜鉛・アルミ・マグネシウム合金めっき)
2	支柱キャップ	t1.6	SPCC・K27	〃
3	めかくし縦枠	約t1.0	アルミニウム	陽極酸化複合被膜
4	めかくし横枠	〃	〃	〃
5	めかくし面材	t3.0	アルミ・樹脂積層複合板	—
6	端部キャップ	約t4.0	ASA	—
7	中間金具	t3.2	SGH・K27	静電粉体塗装 (下地 亜鉛・アルミ・マグネシウム合金めっき)
8	端末金具	〃	〃	〃
9	取付ボルト	M8×67	4.6相当	亜鉛めっき+焼付塗装
10	〃	M8×48	〃	〃
11	ナ ッ ト	M8	〃	〃
12	ワッシャ	〃	〃	〃
13	スプリングワッシャ	〃	〃	〃

注) 本図は参考図です。改良のために予告無く変更する場合があります。

セキスイ めかくし塀K型 H1500

KFTH00664※1