



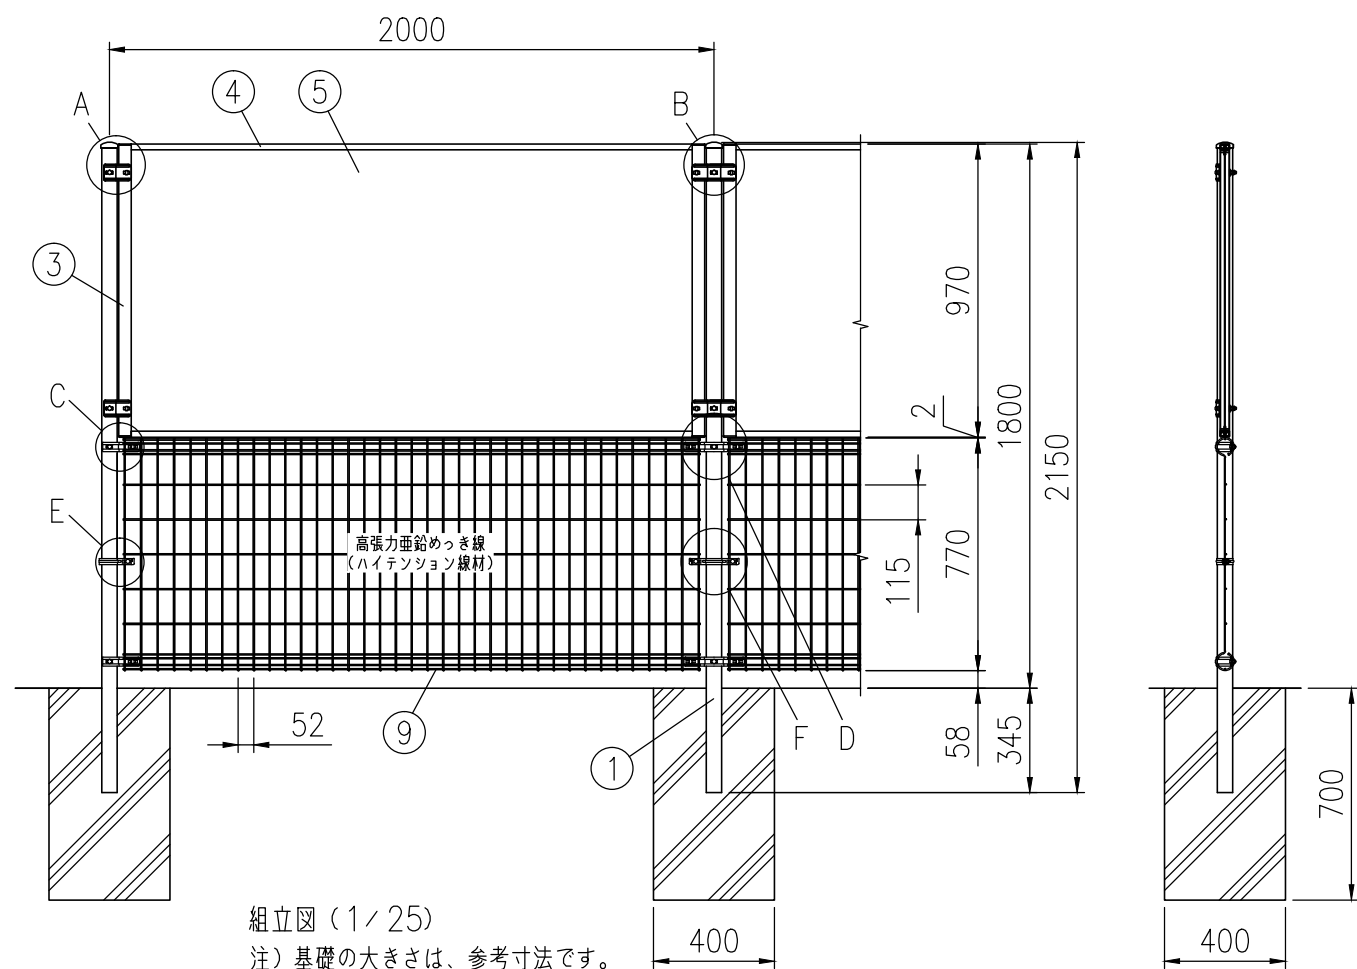

組立図 (1/25)
注) 基礎の大きさは、参考寸法です。

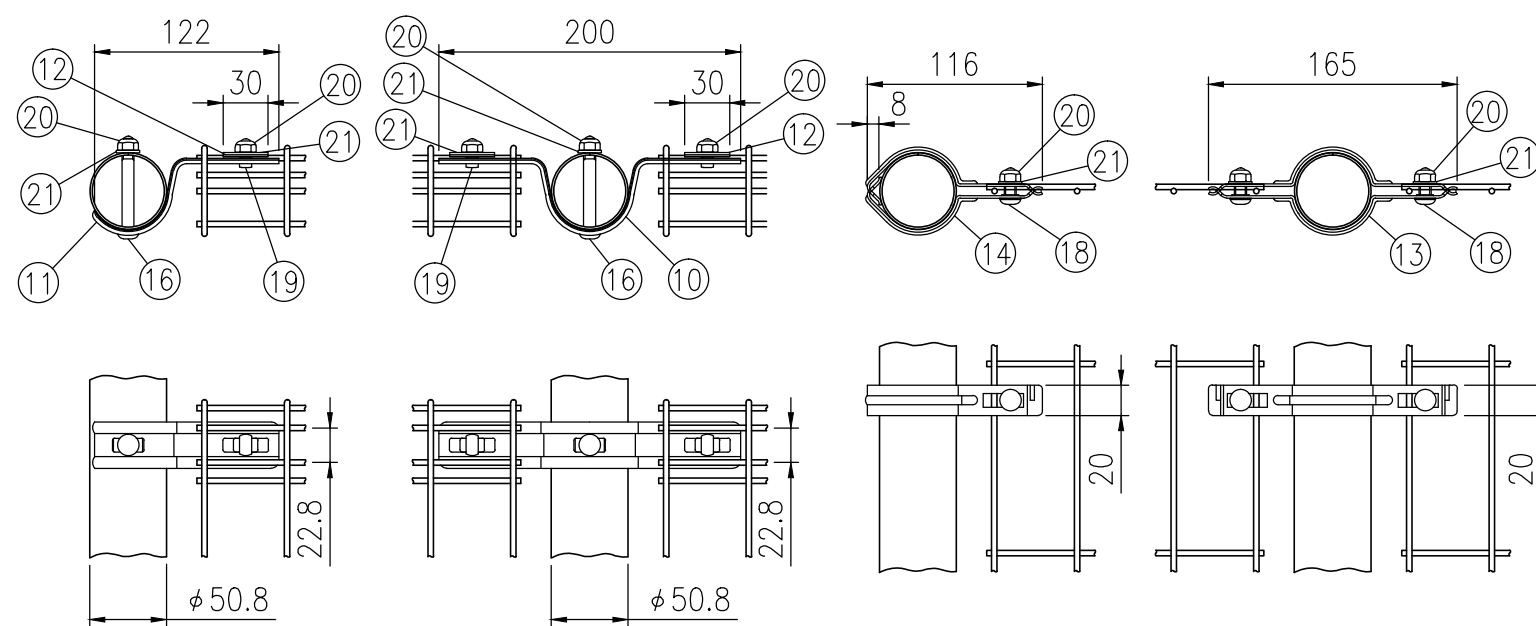


C部詳細図 (1/5)

D部詳細図 (1/5)

E部詳細図 (1/5)

F部詳細図 (1/5)

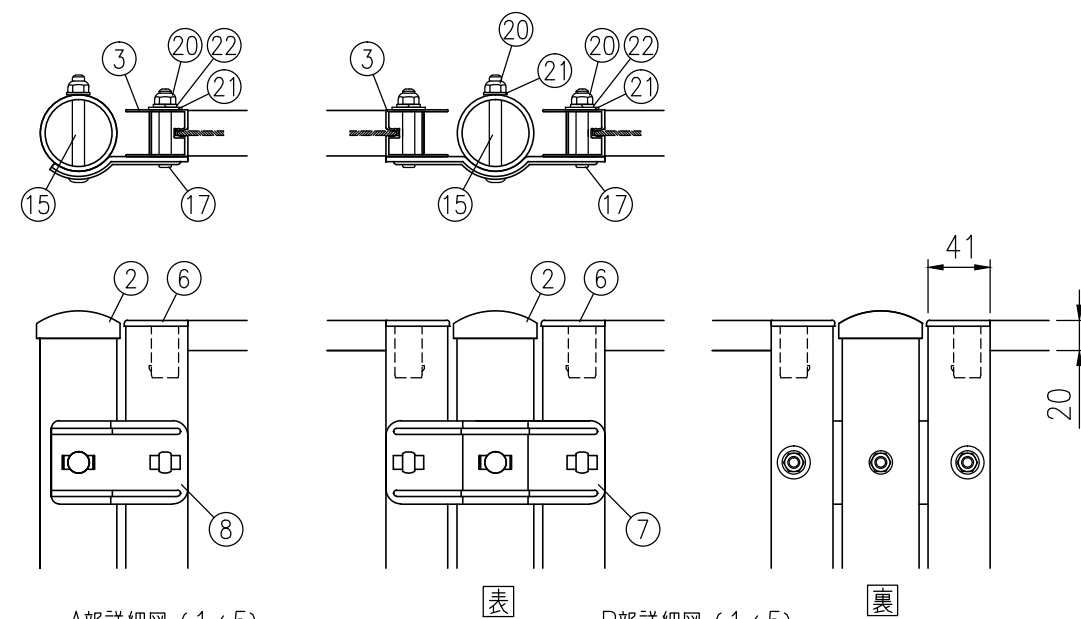

A部詳細図 (1/5)

B部詳細図 (1/5)

C部詳細図 (1/5)

部番	部 材 名	形 格 (mm)	材 質	摘 要
1	支柱 H1800	φ50.8×t3.2	STK400・K27	静電粉体塗装 (下地 亜鉛・アルミ・マグネシウム合金めっき)
2	支柱キャップ	t1.6	SPCC・K27	〃
3	めかくし縦枠	約t1.0	アルミニウム	陽極酸化複合被膜
4	めかくし横枠	〃	〃	〃
5	めかくし面材	t3.0	アルミ・樹脂積層複合板	—
6	端部キャップ	約t4.0	ASA	—
7	中間金具	t3.2	SGH・K27	静電粉体塗装 (下地 亜鉛・アルミ・マグネシウム合金めっき)
8	端金具	t3.2	〃	〃
9	MOパネル H800	φ3.6	亜鉛めっき鉄線	流動浸漬塗装 (下地亜鉛めっき)
10	〃 固定金具	t1.6	SGH・Z27	亜鉛めっき+静電粉体塗装
11	〃 固定金具端末用	〃	〃	〃
12	〃 押え金具	〃	〃	〃
13	〃 中間金具	〃	〃	〃
14	〃 中間金具端末用	〃	〃	〃
15	取付ボルト	M8×67	4.6相当	亜鉛めっき+焼付塗装
16	〃	M8×64	〃	〃
17	〃	M8×48	〃	〃
18	〃	M8×20	〃	〃
19	〃	M8×15	〃	〃
20	ナット	M8	〃	〃
21	ワッシャー	〃	〃	〃
22	スプリングワッシャー	〃	〃	〃

注) 本図は参考図です。改良のために予告無く変更する場合があります。

KFTH00666※2

セキスイ めかくし扉K型 H1800M