


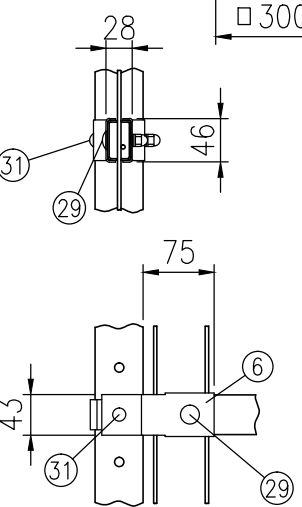


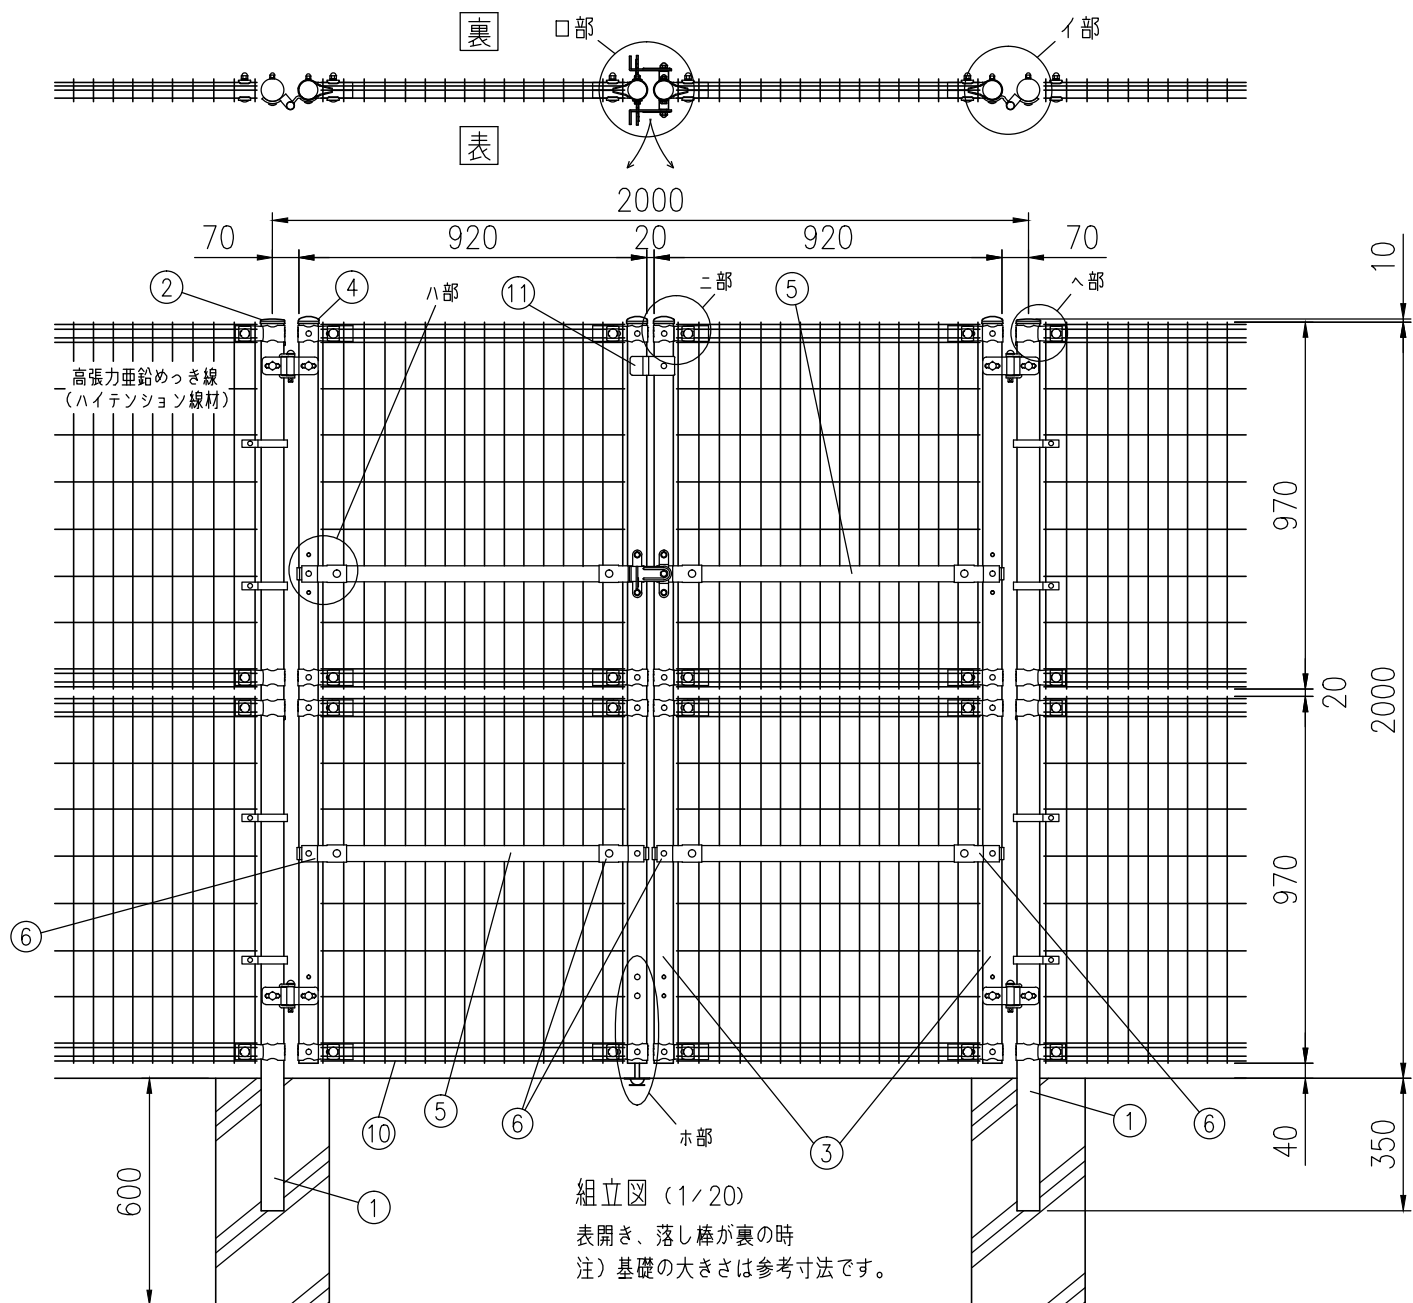


ハ部裏面詳細図 (1/8)

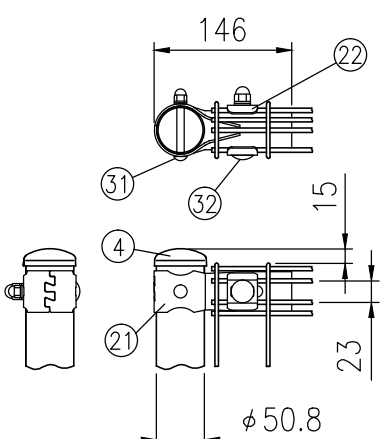


二部詳細図 (1/8)

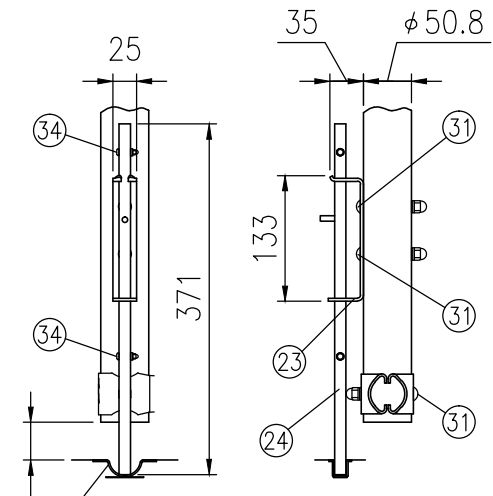


ホ部詳細図 (1/8)

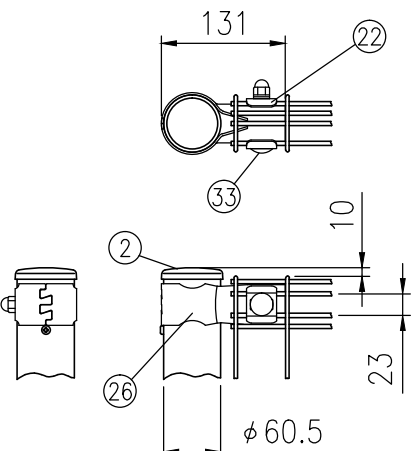

ヘ部詳細図 (1/8)

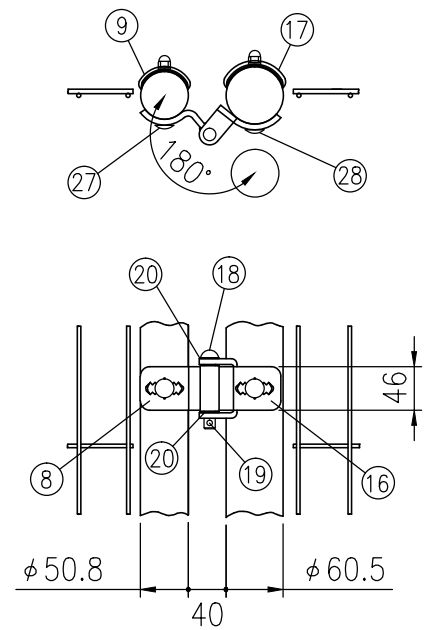

イ部詳細図 (1/8)

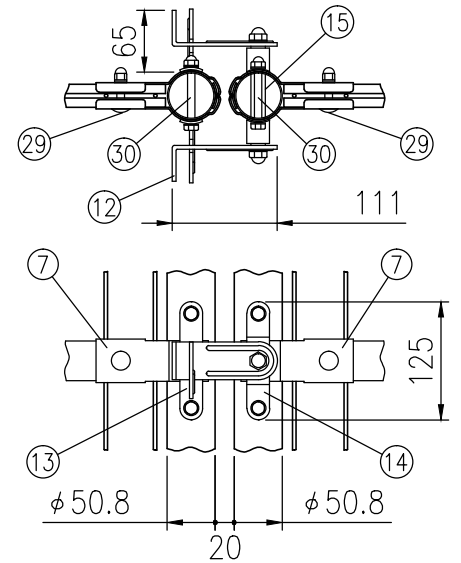

ロ部裏面詳細図 (1/8)

品 種	MG0
タ イ プ	門扉 (両開)
品 番	# 2000
幅	2000
図面番号	KEMH005146※ 3

部番	部 材 名	形格 (mm)	材 質	摘 要
1	門 柱	φ 60.5× t3.2	STK400	静電粉体塗装 (下地 亜鉛・アルミ・マグネシウム合金めっき)
2	門柱キャップ	t1.6	SPCC	〃
3	門 扉 縦 枠	φ 50.8× t1.6	STK400	〃
4	縦枠キャップ	t1.6	SPCC	〃
5	門 扉 横 枠	t1.6	SGH	静電粉体塗装 (下地亜鉛めっき)
6	横枠固定金具	〃	〃	〃
7	横枠固定金具B	〃	〃	〃
8	ヒ ジ ッ ボ	φ20	SPHC	※ 1 〃
9	支柱カバー (縦枠用)	t2.3	SGH	〃
10	メッシュパネル	φ 3.6、φ 4.5	亜鉛めっき鉄線	流動浸漬塗装 (下地亜鉛めっき)
11	戸当たりプレート	t3.2	SGH	静電粉体塗装 (下地亜鉛めっき)
12	掛 金 具	t4	ステンレス	〃
13	錠 受 金 具	〃	〃	〃
14	軸 受 金 具	t3	〃	〃
15	スピンドル	φ15	〃	〃
16	ヒ ン ジ	t6	SPHC	※ 1 静電粉体塗装 (下地亜鉛めっき)
17	支柱カバー (門柱用)	t2.3	SGH	〃
18	ヒンジ芯棒	φ12	SGD	溶融亜鉛めっき
19	割 り ビ ン	4× 20	ステンレス	〃
20	座 金	呼び径 12	黄銅	〃
21	パネル取付金具	t2.3	SGH	静電粉体塗装 (下地亜鉛めっき)
22	押 え 金 具	t3.2	〃	〃
23	落とし棒受金具	〃	SPHC	溶融亜鉛めっき
24	落 し 棒	φ12	SGD	〃
25	落し受 (下坪)	t1.5	ステンレス	〃
26	門 柱 端 末 金 具	t2.3	SGH	静電粉体塗装 (下地亜鉛めっき)
27	取 付 ボ ル ト	M8× 70	4.6相当	溶融亜鉛めっき
28	〃	M8× 80	〃	〃
29	〃	M8× 40	〃	〃
30	〃	M8× 70	ステンレス	〃
31	〃	M8× 67	4.6相当	溶融亜鉛めっき
32	〃	M10× 67.5	〃	〃
33	〃	M10× 70	〃	〃
34	ナベ小ネジ	M4× 18	ステンレス	〃

(注) ※ 1は特注色：グレイ 35の場合、溶融亜鉛めっき品とする。
(注) 商品仕様は改良のため、予告なく変更することがあります。