


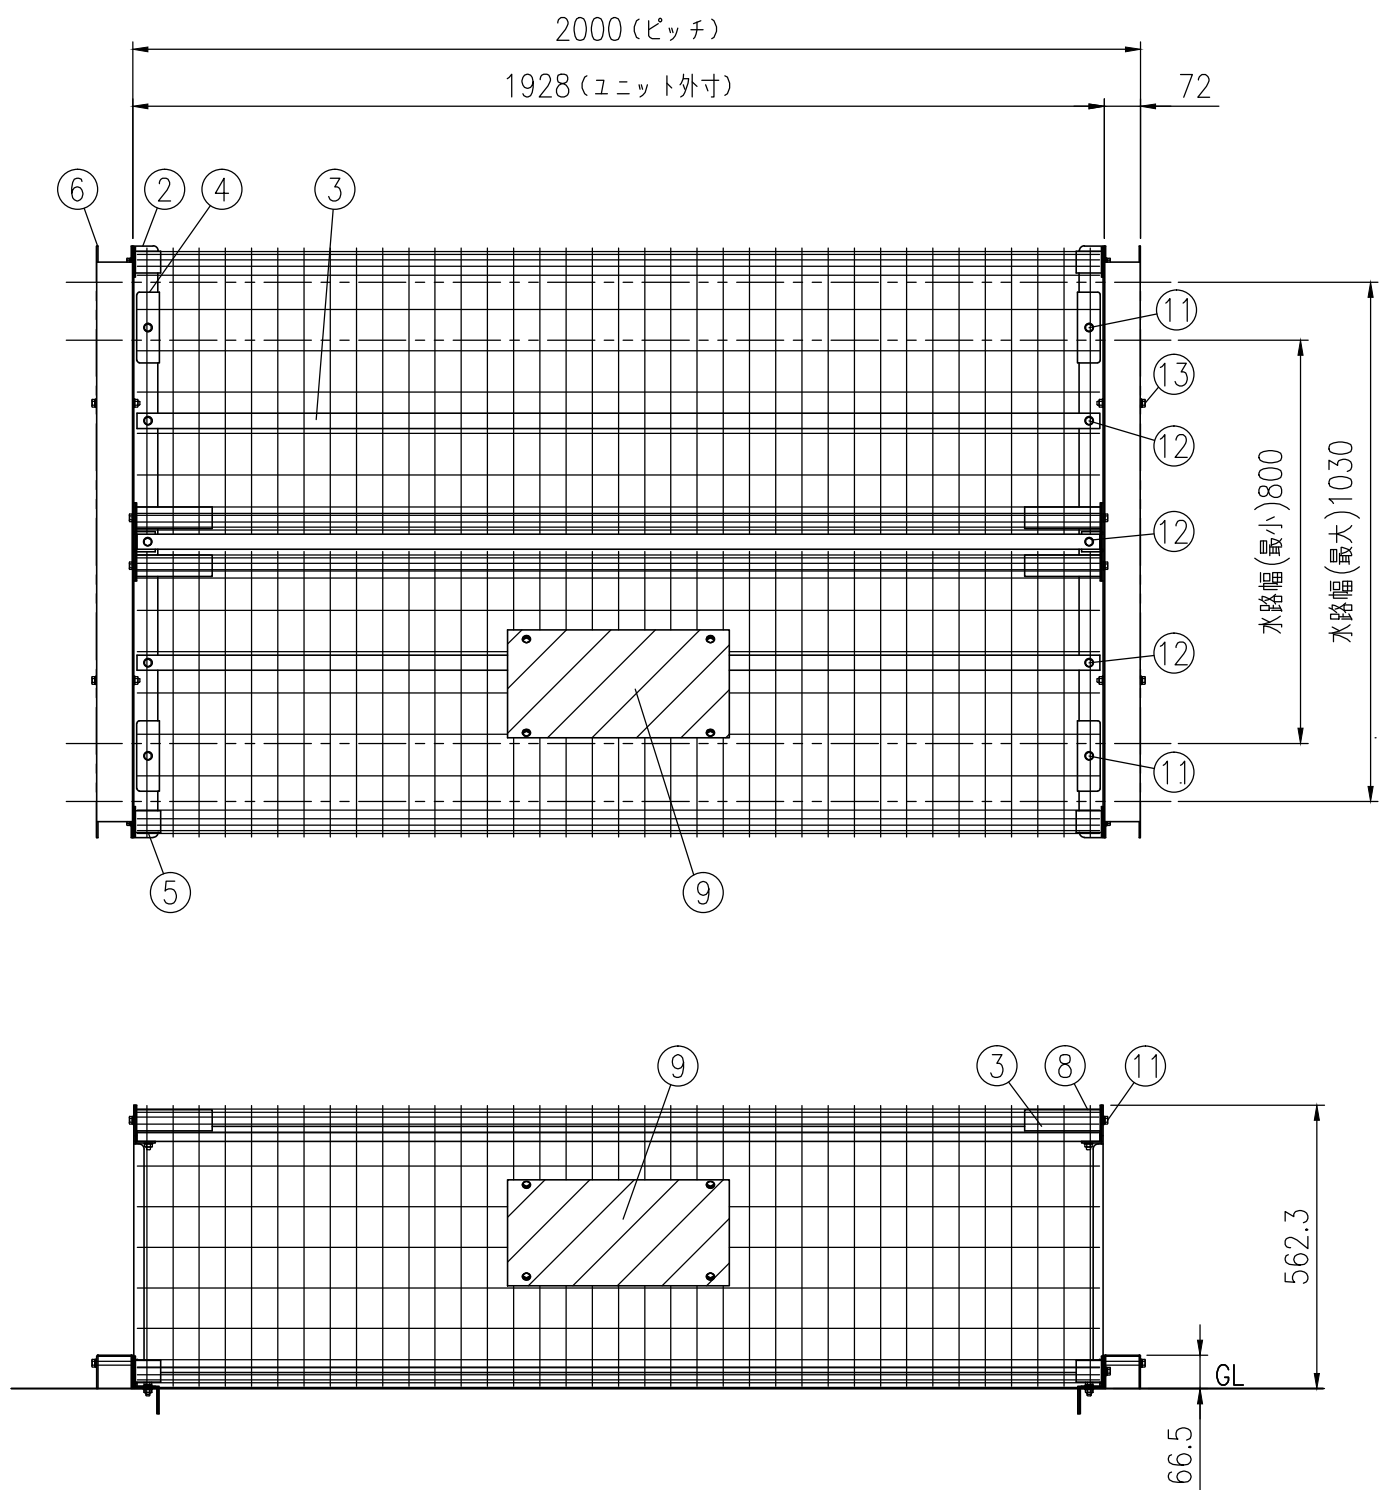


組立図 (1/15)

<構成部材一覧>

部番	部 材 名	形 格 (mm)	材 質	備 考
1	メッシュパネル 800	φ 3.6、φ 4.5	垂鉛めっき鉄線	流動浸漬塗装 (下地垂鉛めっき)
2	メインフレーム 1000	t 2.3	SS400	溶融垂鉛めっき
3	補強フレーム 2000	□ 30×30×t2.3	STKMR290	"
4	ガイド金具	t 2.3	SS400	"
5	パネル固定金具	φ 42.7×t2.3, t3.2	STK400, SS400	"
6	連結フレーム 1000	t 2.3	SS400	"
7	アーム 1000	t 2.3	"	"
8	パネル受け金具	φ 42.7×t2.3, t3.2	STK400, SS400	"
9	注意喚起表示板	t 3.0	アルミ複合板	—
10	パネル押え金具	t 2.3	SS400	溶融垂鉛めっき
11	六角ボルト	M8×20	4.6相当	"
12	六角ボルト	M8×50	"	"
13	六角ボルト	M8×90	"	"

- 注) 本図は参考図です。改良のために予告無く変更する場合があります。
- 注) 本製品は鉄筋の入ったプレキャスト製のU型水路に対応しております。
- 注) 本製品は人が立ち入ることを想定した製品ではありません。乗ったり、故意に荷重を加える行為は部材脱落などの事故につながるおそれがありますので絶対にお避けください。
- 注) 本製品は人の転落事故抑制を対象とした製品です。バイク・自動車は対象外になります。
- 注) 製品が破損した場合は、放置せず直ちに使用を中止してください(破損部材を交換してください)。
- 注) 本製品が水没した場合およびメッシュパネル部に錆が発生した場合は、使用を中止して製品を交換してください。
- 注) 本製品のパネル開閉および取外しなどの作業は安全のため2名以上で行ってください。
- 注) 本製品のカバーパネルを開閉できる状態で放置しないでください。ボルトを外した状態では必要強度が得られません。
- 注) 注意喚起表示板は一連に1枚以上かつ5スパンに1枚以上を取付してください。

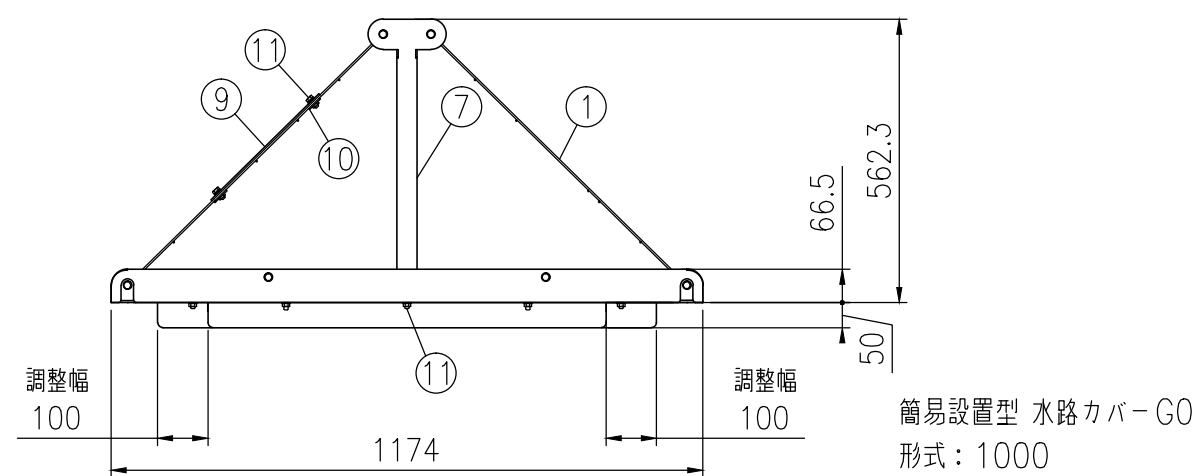

簡易設置型 水路カバー-G0
形式：1000
KEMH01836
対応水路幅：800~1030mm
積雪荷重：900N/m² ※積雪量45cm (比重0.2)