



設置図

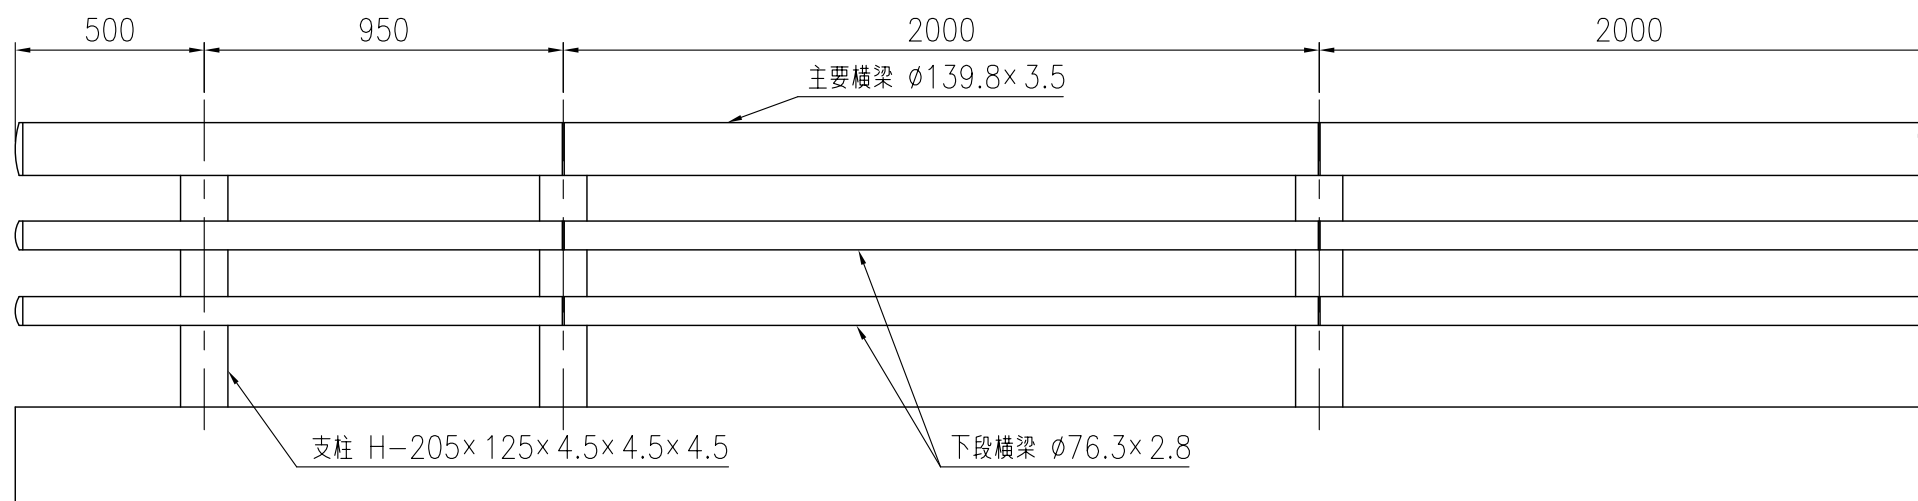

品 種	橋梁用ビーム型防護柵 (丸ビーム)
タイプ	B種
品 番	S-B-3075F
図面番号	KKSH01057*1

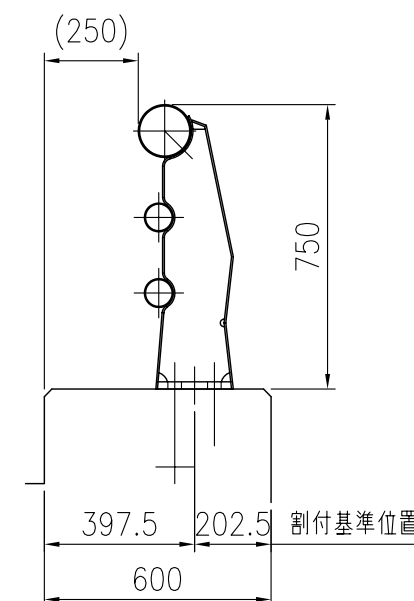

支柱図

