




設置図

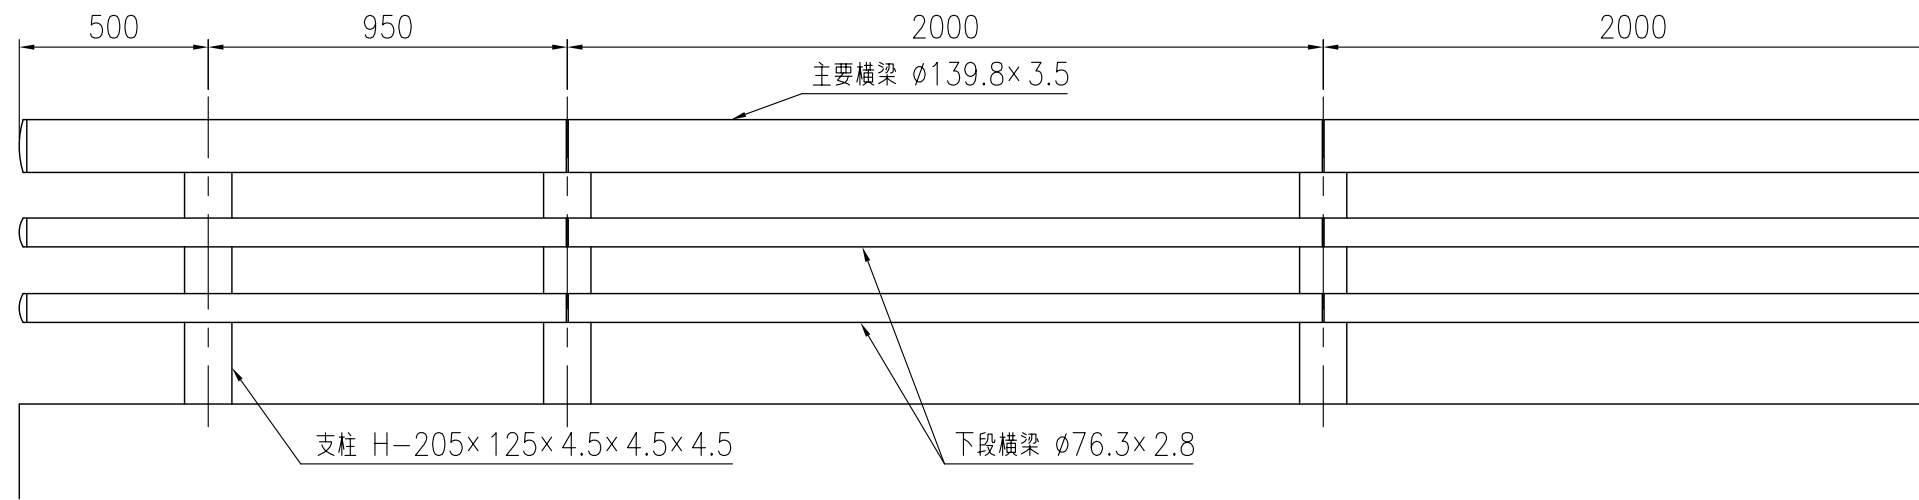

品 種	橋梁用ビーム型防護柵 (丸ビーム)
タイプ	C種
品 番	S-C-3075F
図面番号	KKSH01077*1

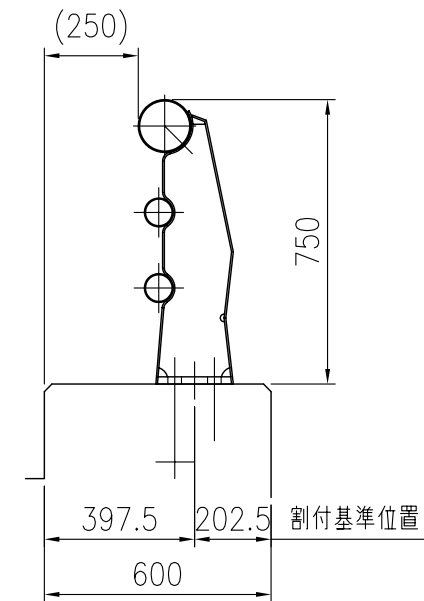

支柱図

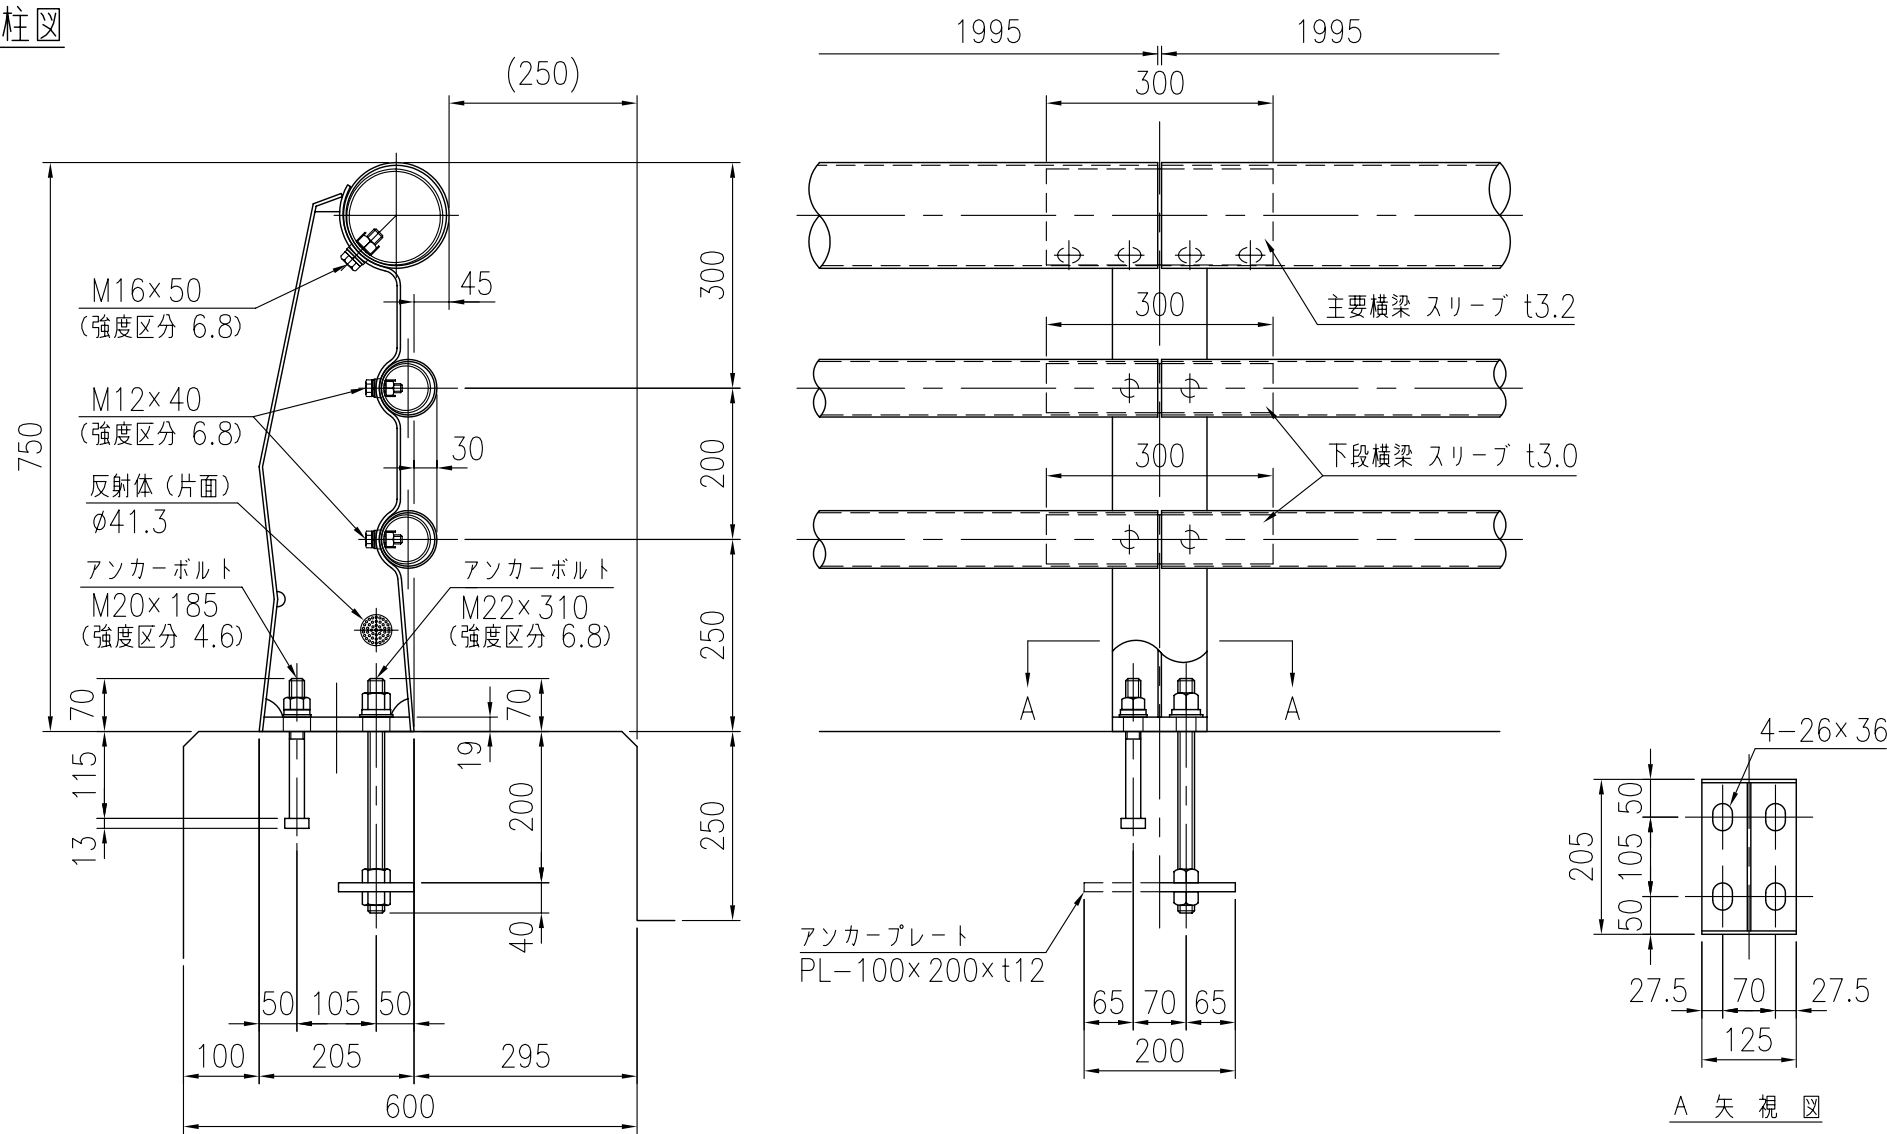

A 矢 視 図