


設置図

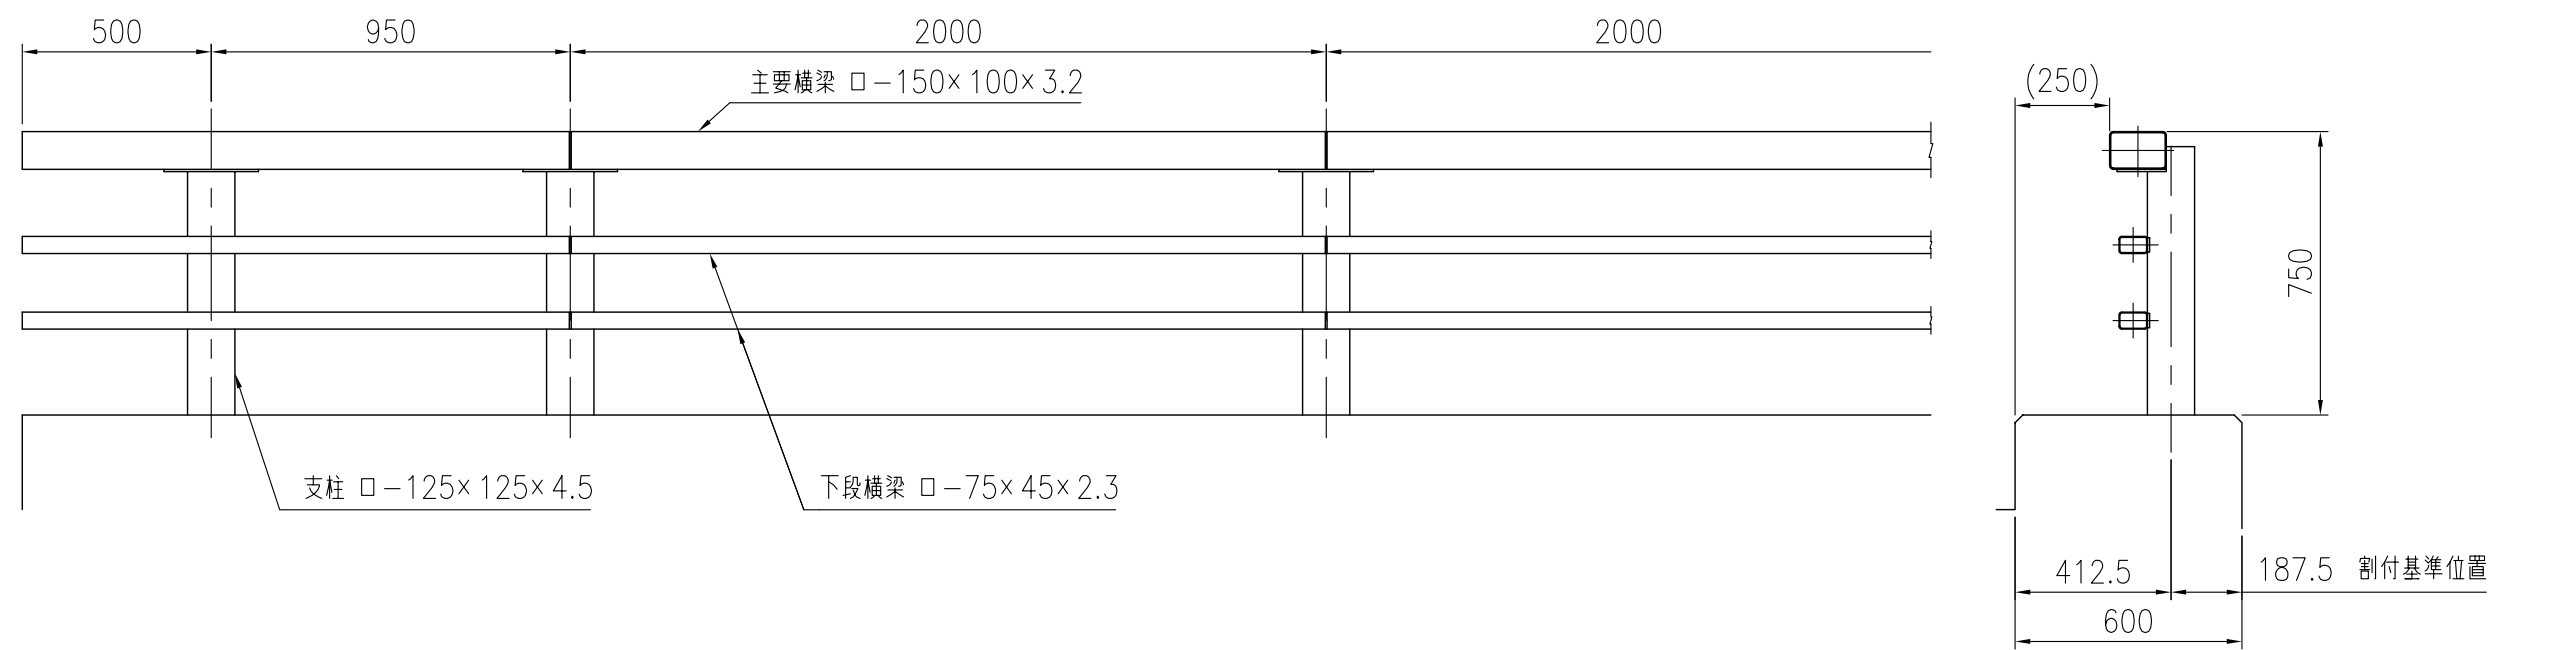

支柱図

