





設置図

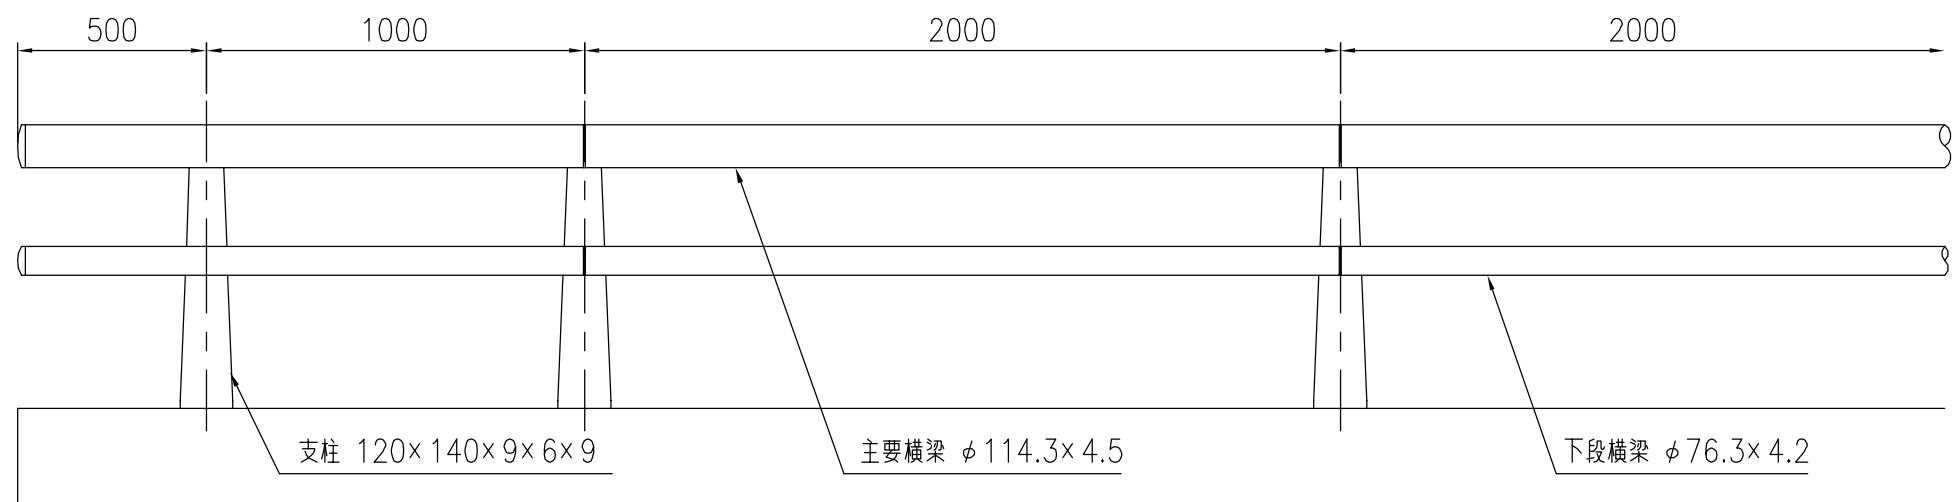

品 種	橋梁用ビーム型防護柵 (丸ビーム)
タイプ	B種 景観ガイドライン対応型
品 番	MD-B-2075 (MODEST-2-B-75)
図面番号	KKSH00301

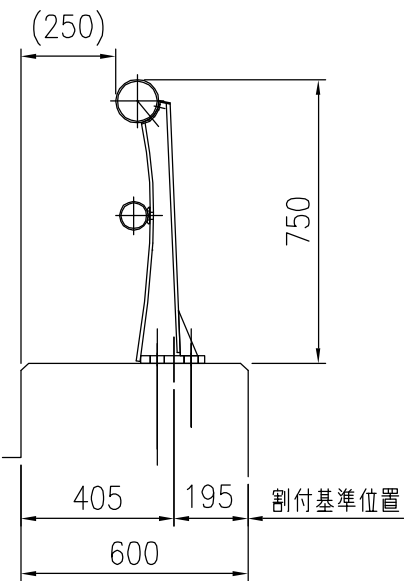

支柱図

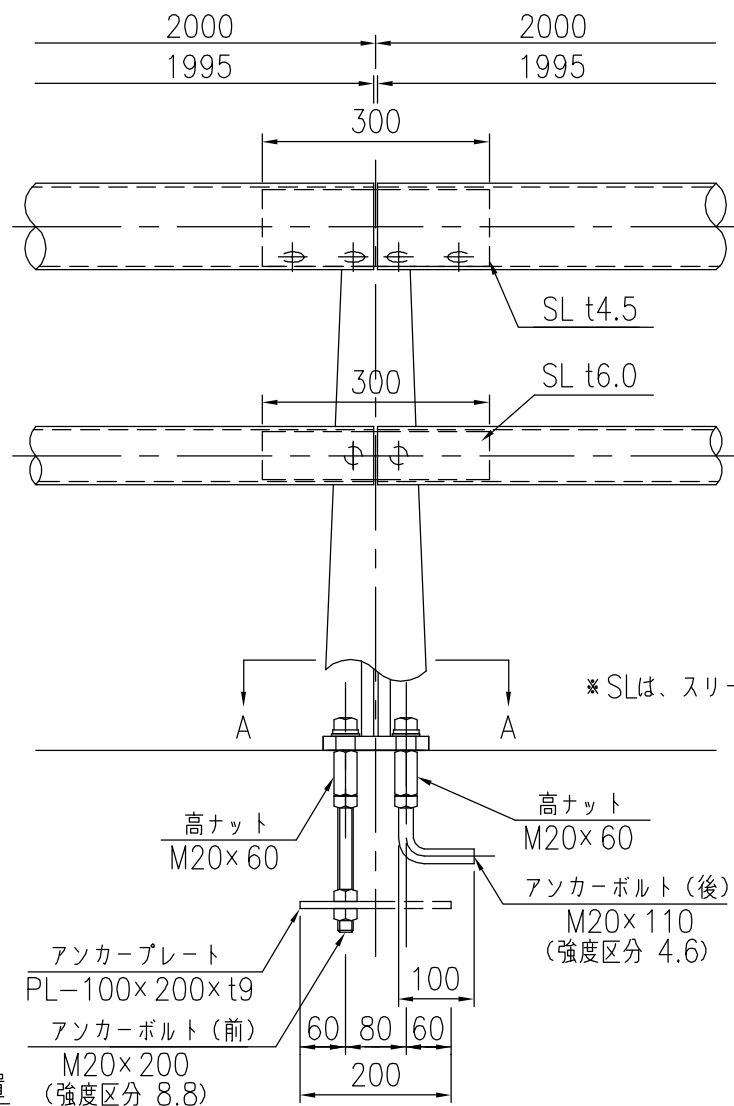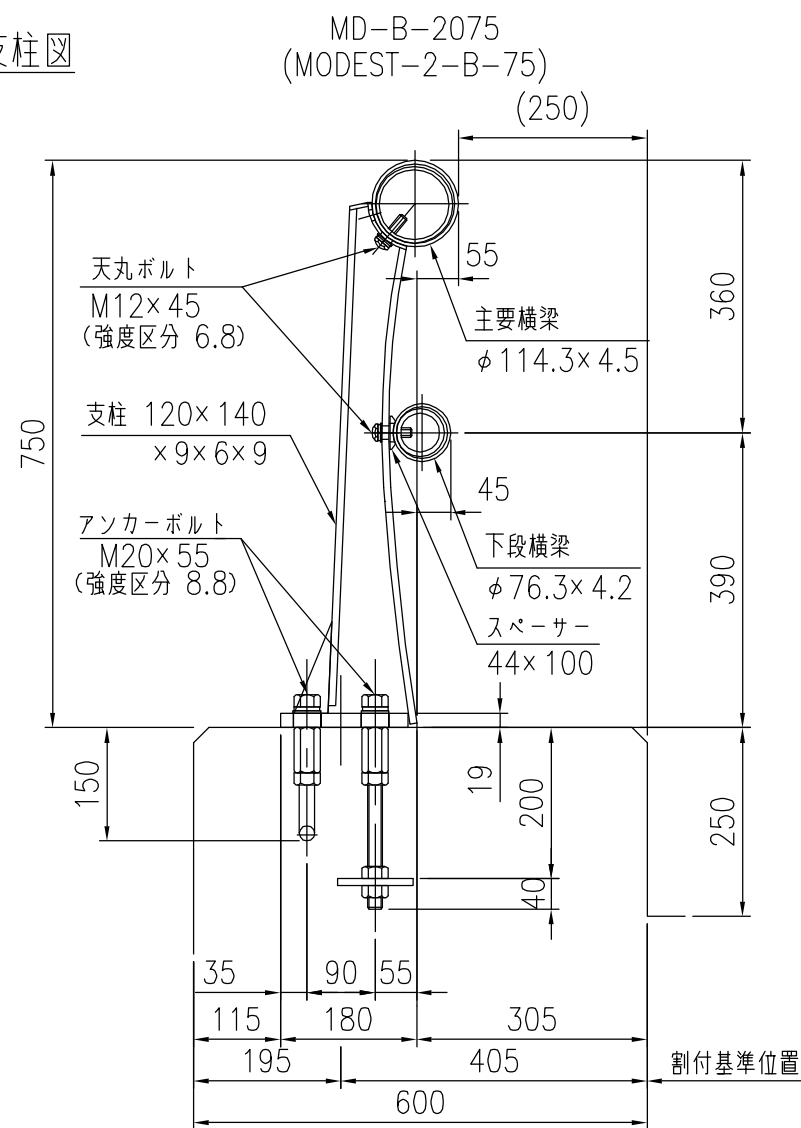

※ SLは、スリーブを示す。

