

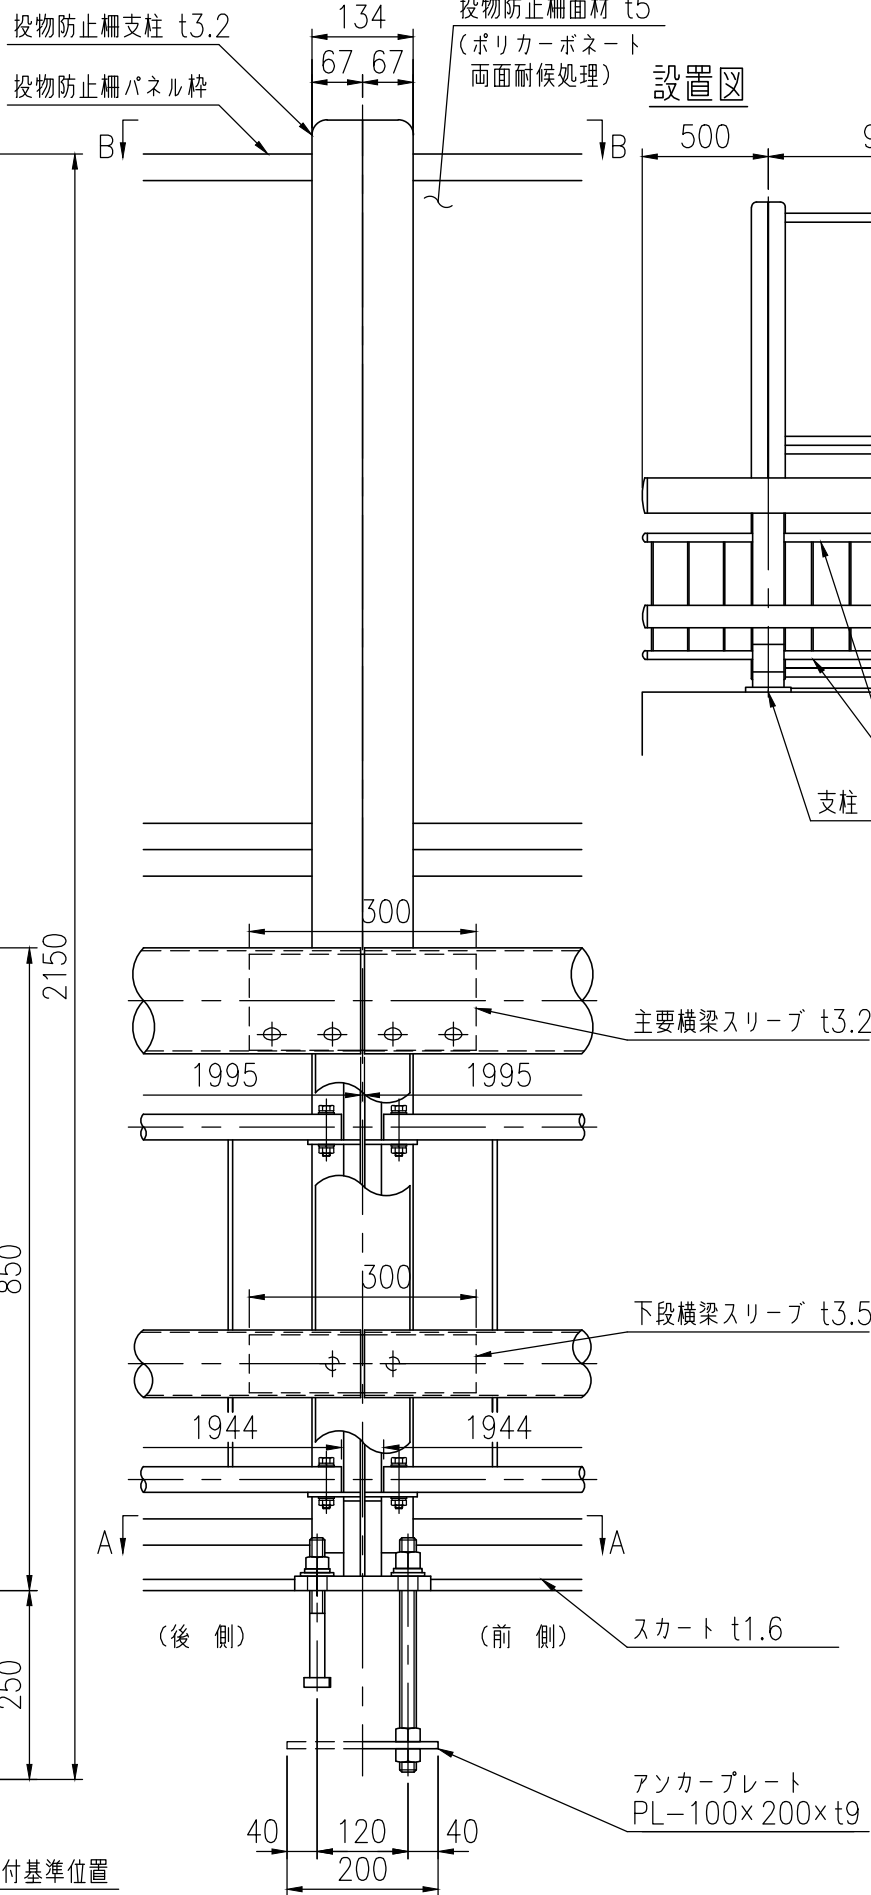


1895 (投物防止柵支柱全長)

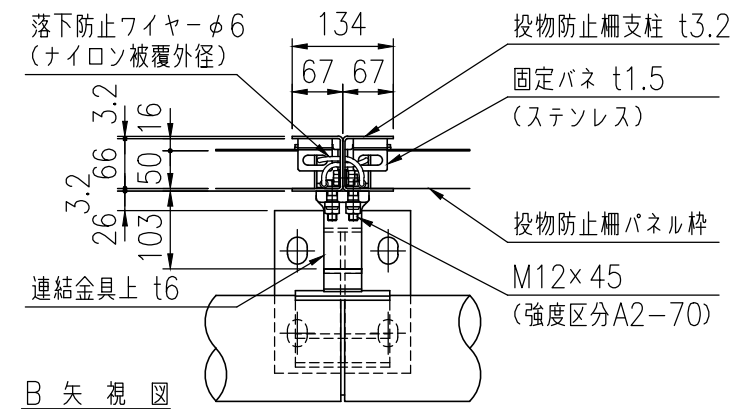


## 設置図

|      |                  |
|------|------------------|
| 品 種  | 橋梁用ビーム型防護柵（丸ビーム） |
| タイプ  | C種ビューレイルバリア      |
| 品 番  | VGT-C-4085F-SPP  |
| 図面番号 | KKVH00983        |

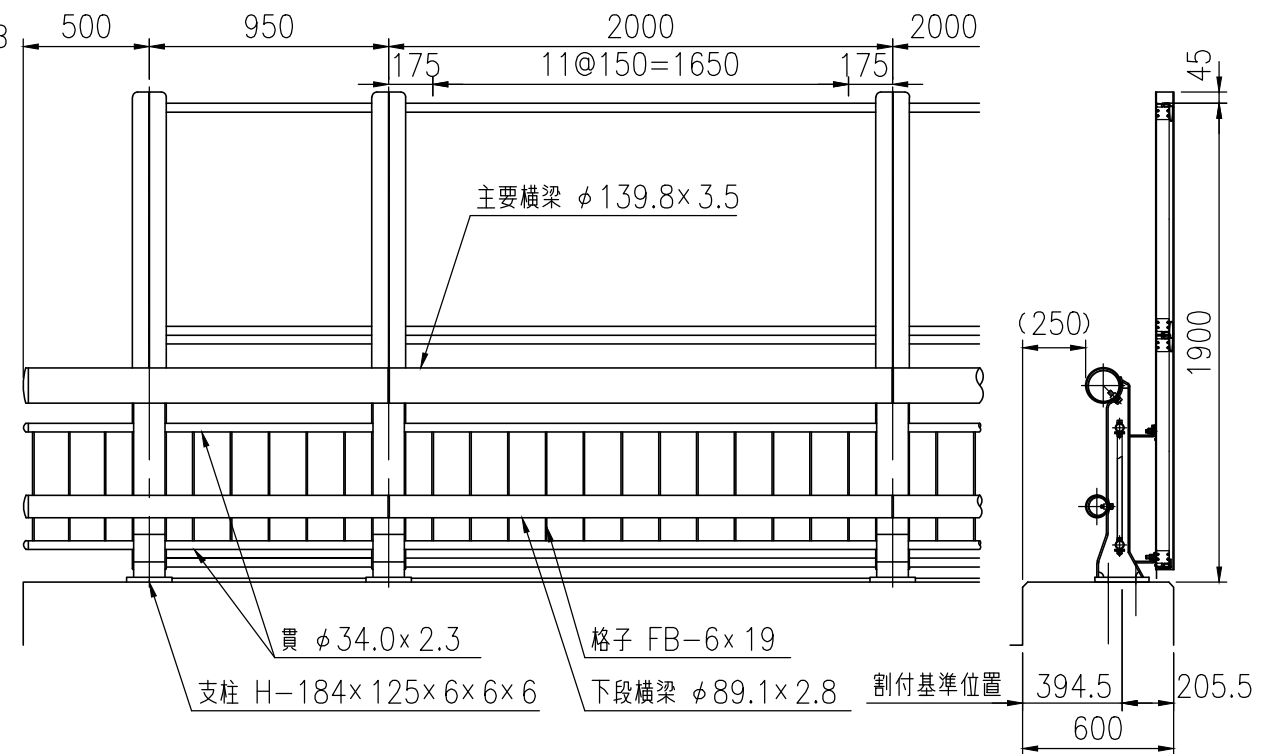

### B 矢 視 図

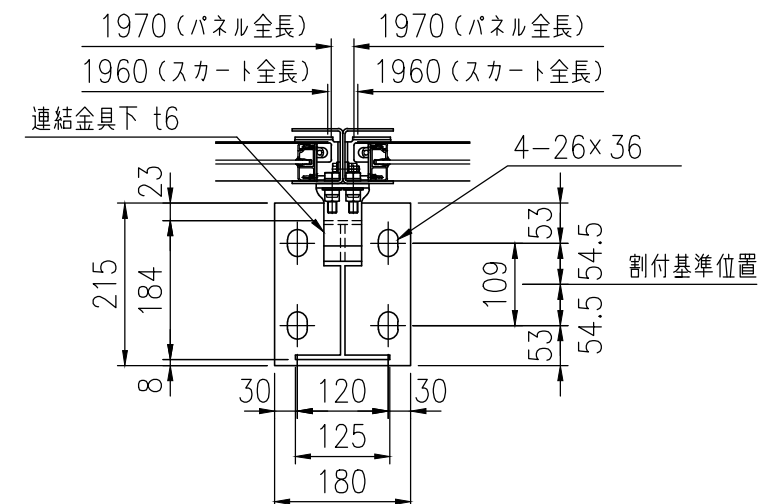

A 矢 視 図