


1995 (投物防止柵支柱全長)

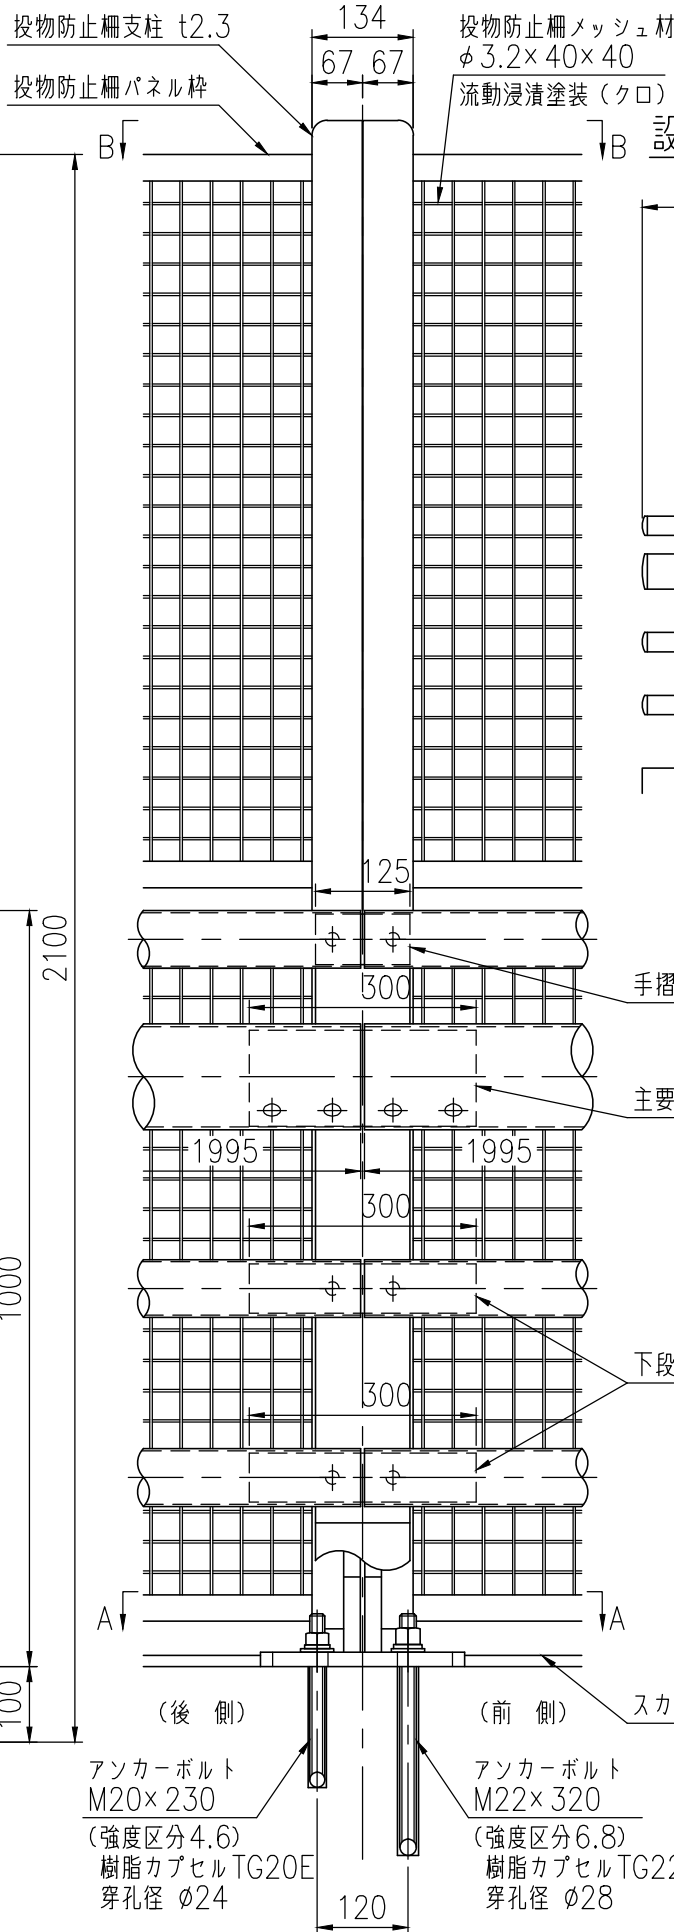

特記事項：・車両用防護柵と投物防止柵の連結は、荷重低減特殊プレート構造とし、ハードロックナットを使用する。

|      |                  |
|------|------------------|
| 品 種  | 橋梁用ビーム型防護柵（丸ビーム） |
| タイプ  | C種ビューレイルバリア      |
| 品 番  | VG-C-410F-WB-SFF |
| 図面番号 | KKVH01093        |

