



支柱図

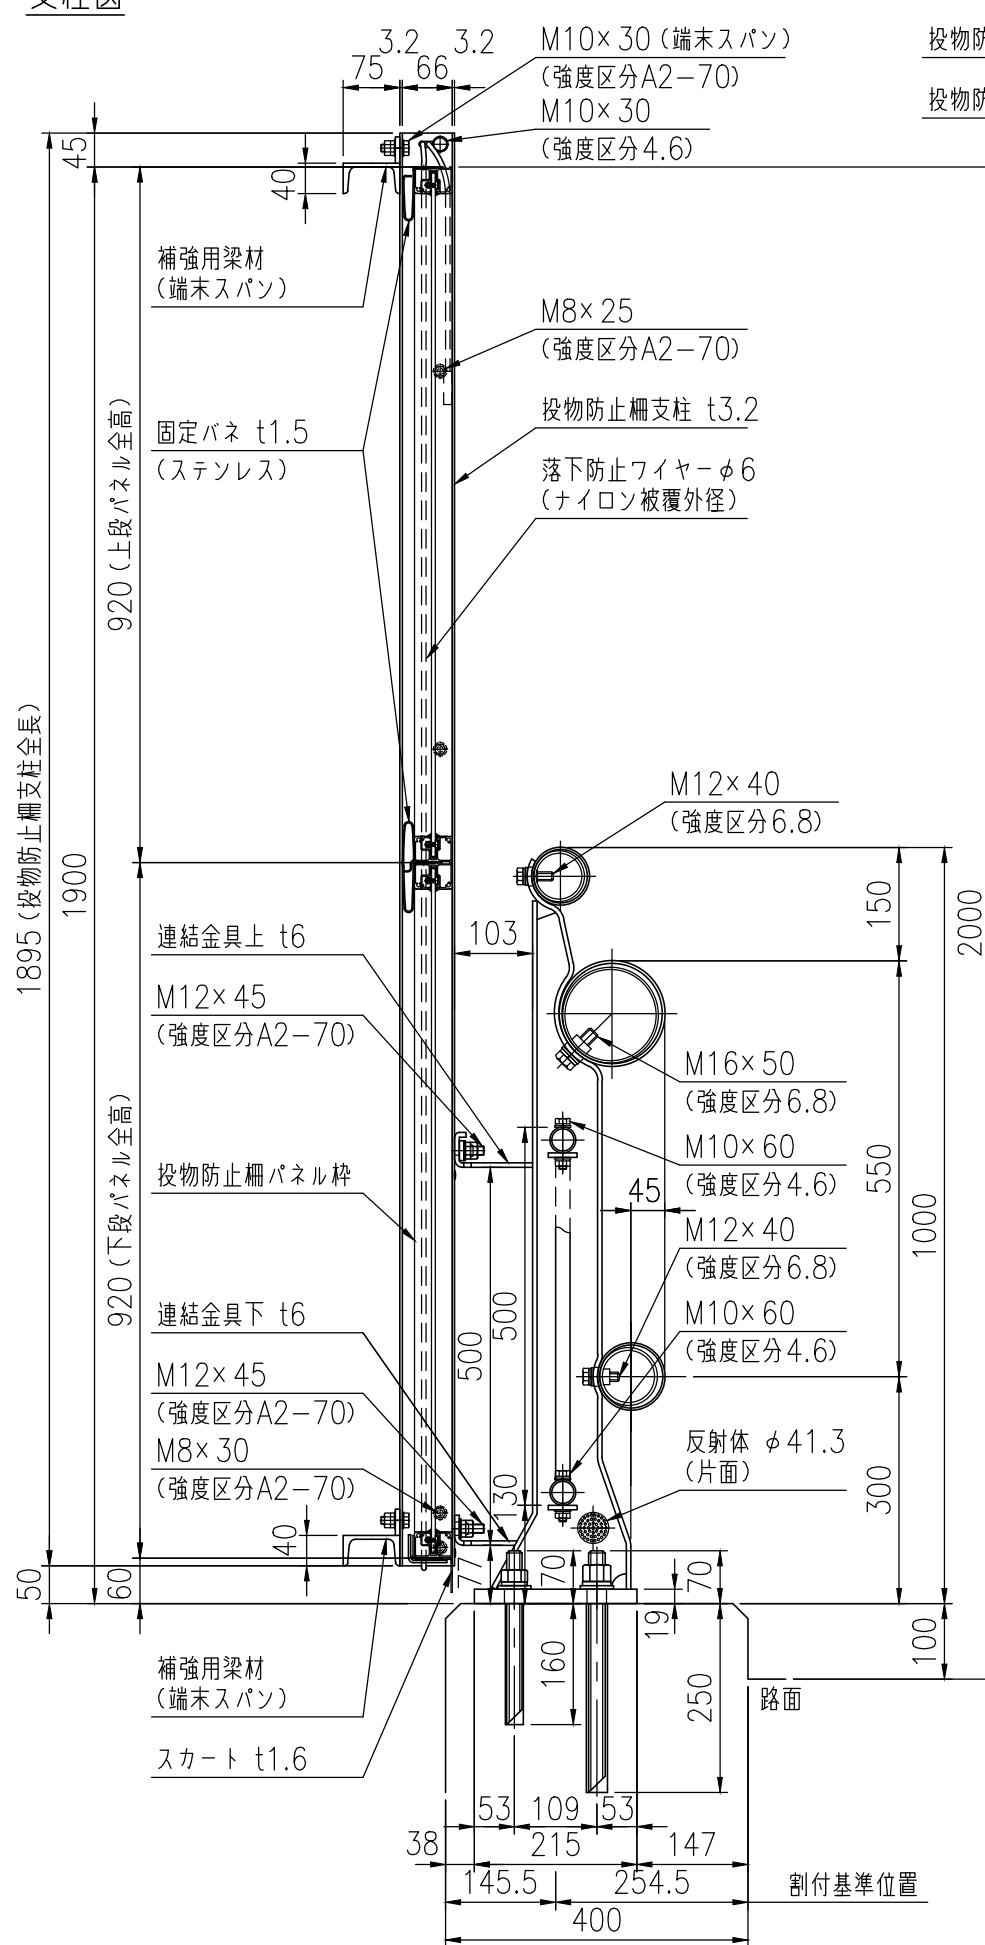

特記事項：・車両用防護柵と投物防止柵の連結は、荷重低減特殊プレート構造とし、ハードロックナットを使用する。

品 種	橋梁用ビーム型防護柵（丸ビーム）
タイプ	C種ビューレイルバリア
品 番	VGT-C-510F-WB-SPP
図面番号	KKVH01097

設置図

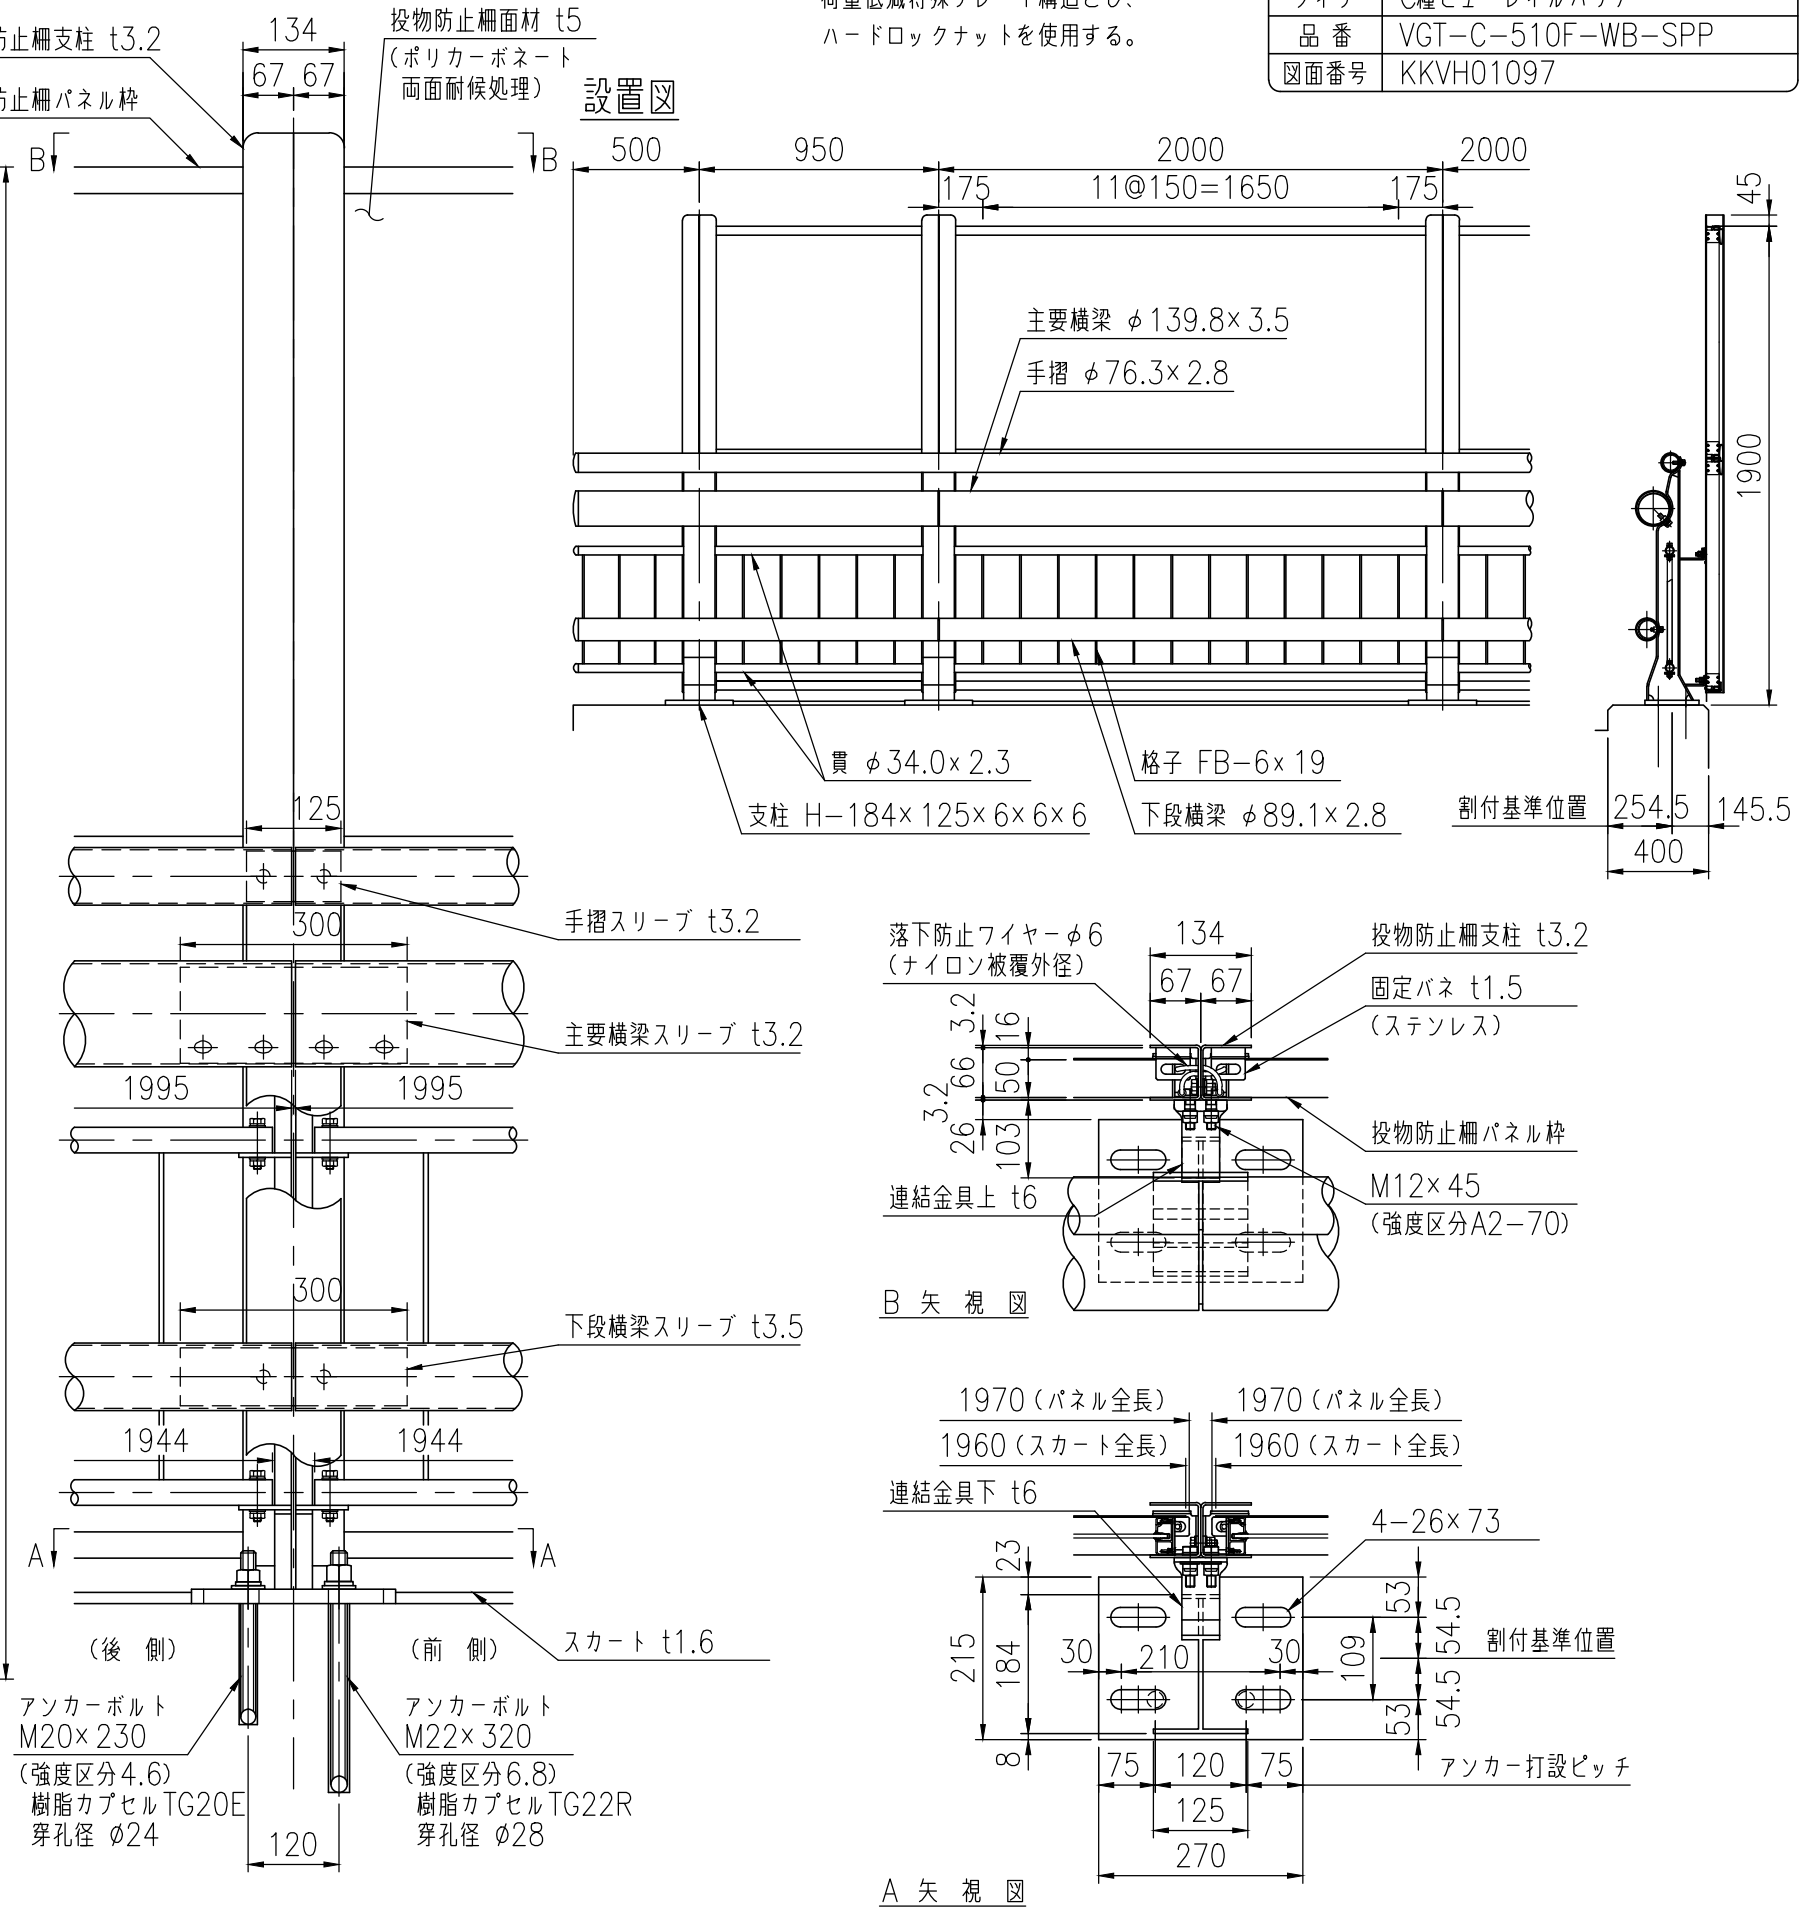

A 矢 視 図