



支柱図


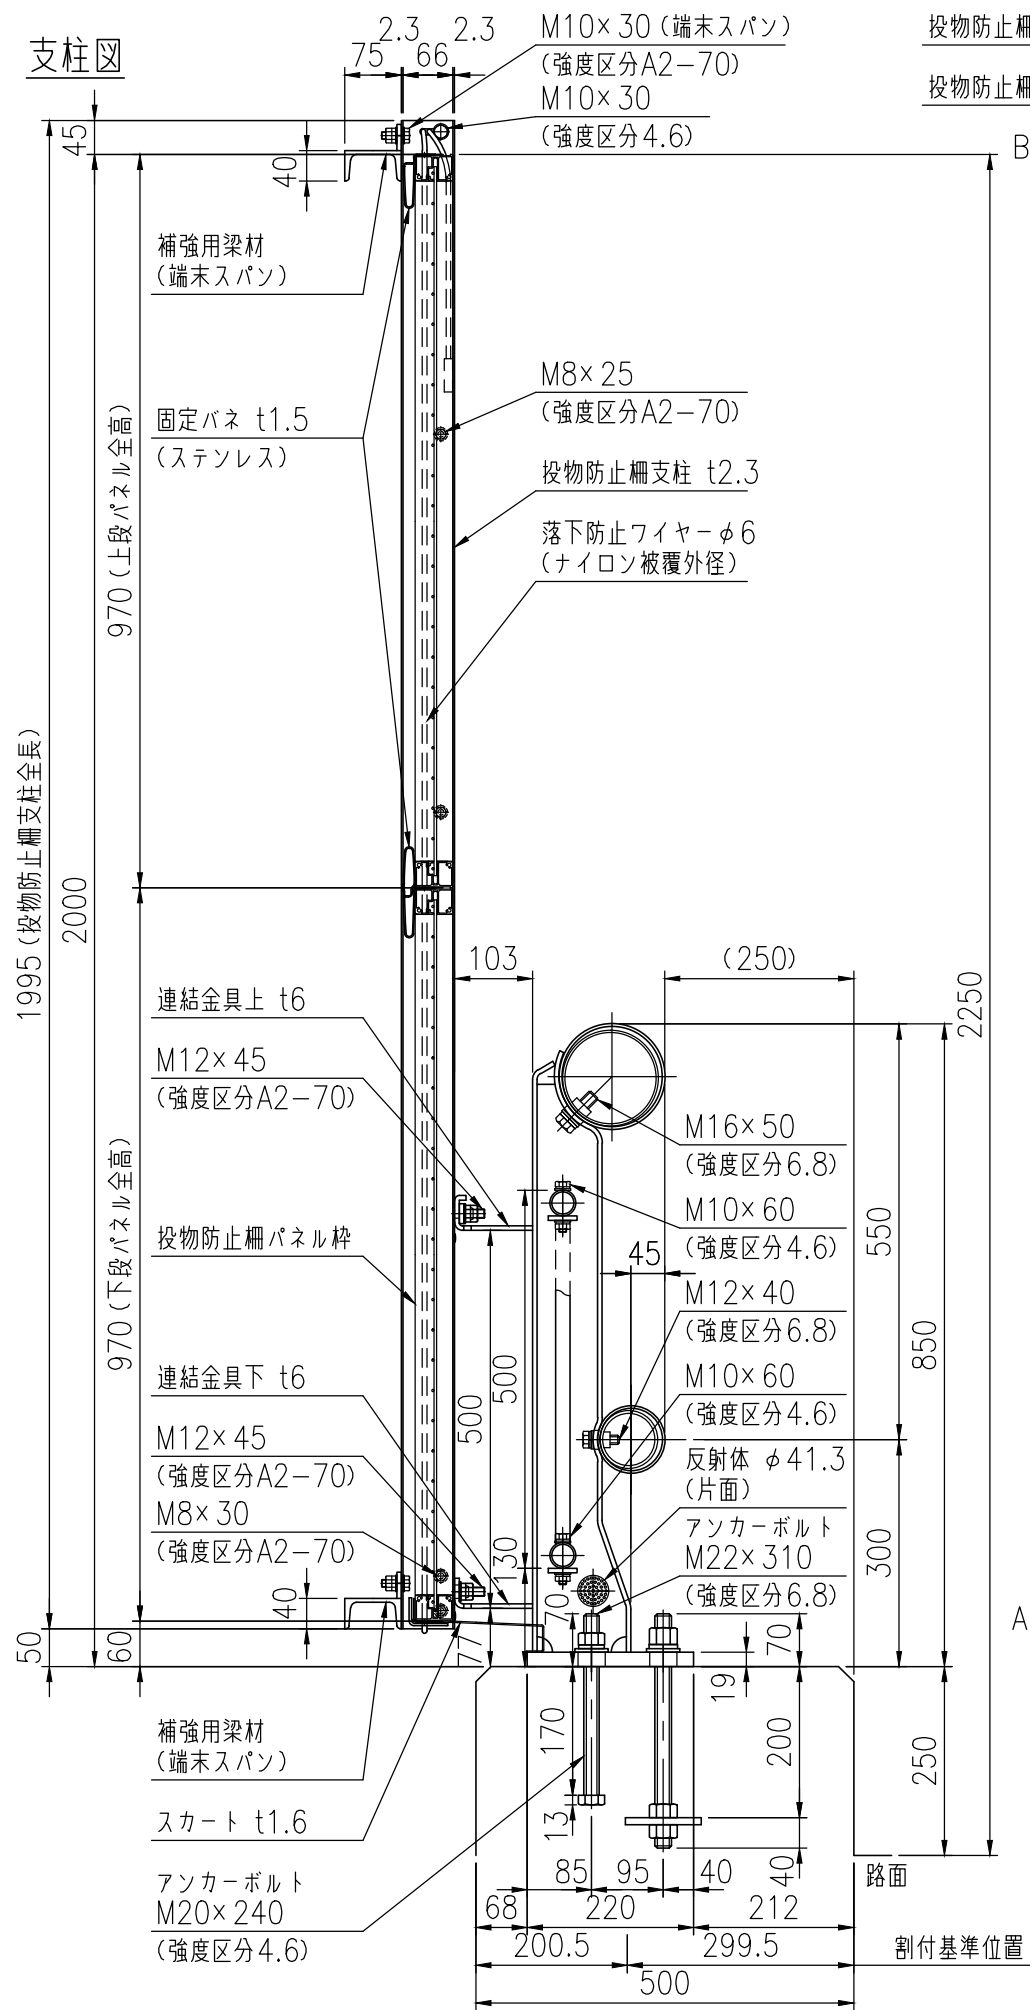


設置図

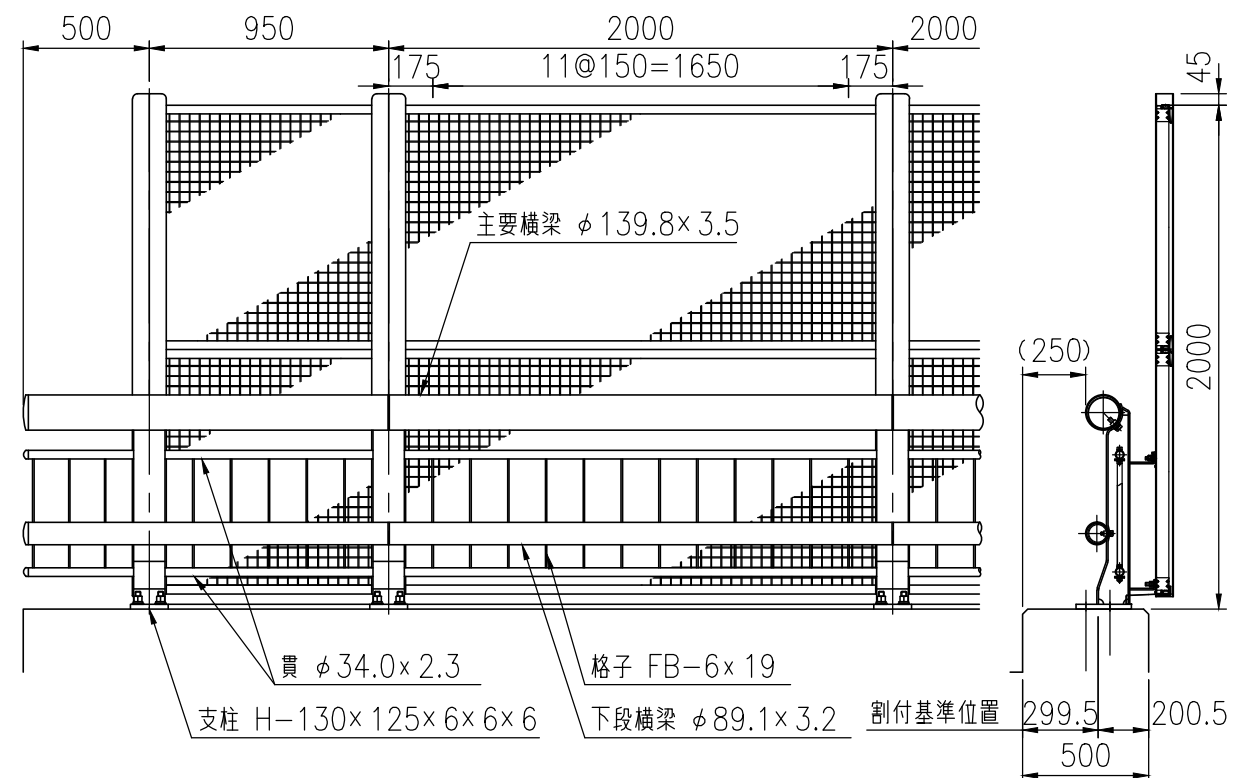

特記事項：・車両用防護柵と投物防止柵の連結は、荷重低減特殊プレート構造とし、ハードロックナットを使用する。

品 種	橋梁用ビーム型防護柵 (丸ビーム)
タイプ	B種ビューレイルバリア
品 番	VGT-B-4085F-FA-SFF
図面番号	KKVH01147

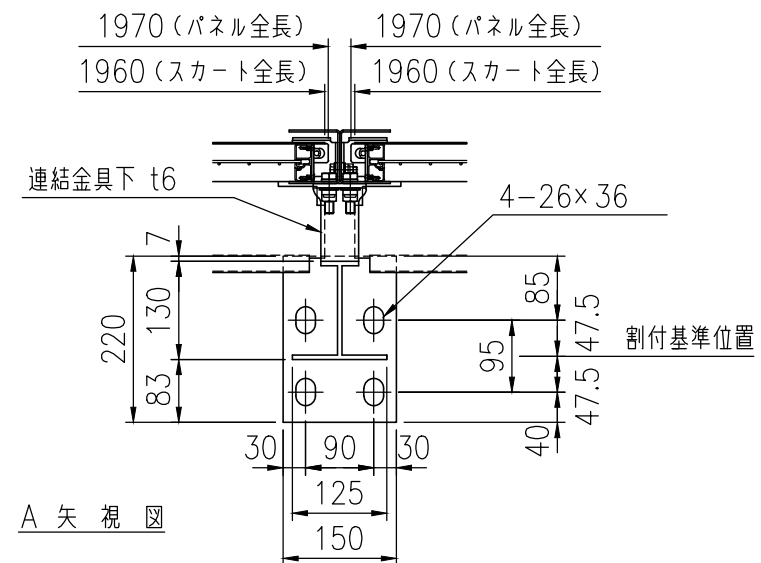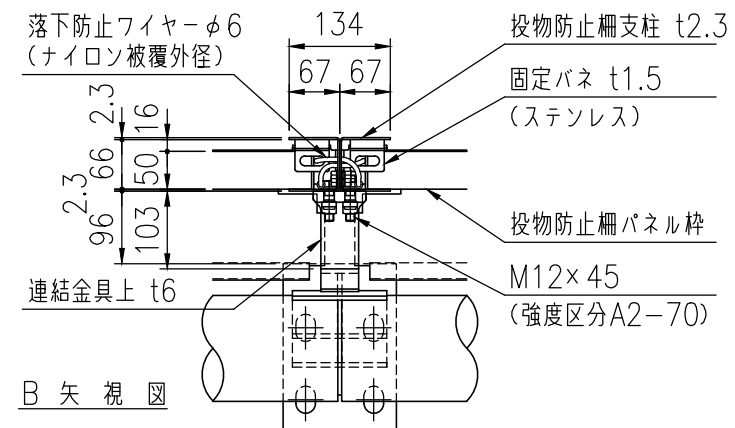

A 矢 視 図

(後 側)

(前 側)

スカート t1.6

アンカープレート
PL-100×200×t9