


1995 (投物防止柵支柱全長)

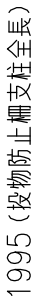

Technical drawing of a bridge structure, showing a cross-section and a side elevation.

Cross-section dimensions and components:


- Top horizontal dimensions: 500, 950, 175, 11@150=1650, 175, 2000.
- Main beam: 主要横梁 $\phi 139.8 \times 3.5$
- Handrail: 手摺 $\phi 76.3 \times 2.8$
- Support: 支柱 H-130 x 125 x 6 x 6
- Lower beam: 下段横梁 $\phi 89.1 \times 3.2$
- Grid: 格子 FB-6 x 19
- Vertical reinforcement: 貫 $\phi 34.0 \times 2.3$
- Cutting reference position: 割付基準位置

Side elevation dimensions:

- Height: 2000
- Width: 400
- Horizontal dimensions at the base: 247.5, 152.5

品 種	橋梁用ビーム型防護柵（丸ビーム）
タイプ	B種ビューレイルバリア
品 番	VGT-B-510F-FA-SFF
図面番号	KKVH01162

特記事項：・車両用防護柵と投物防止柵の連結は、荷重低減特殊プレート構造とし、ハードロックナットを使用する。

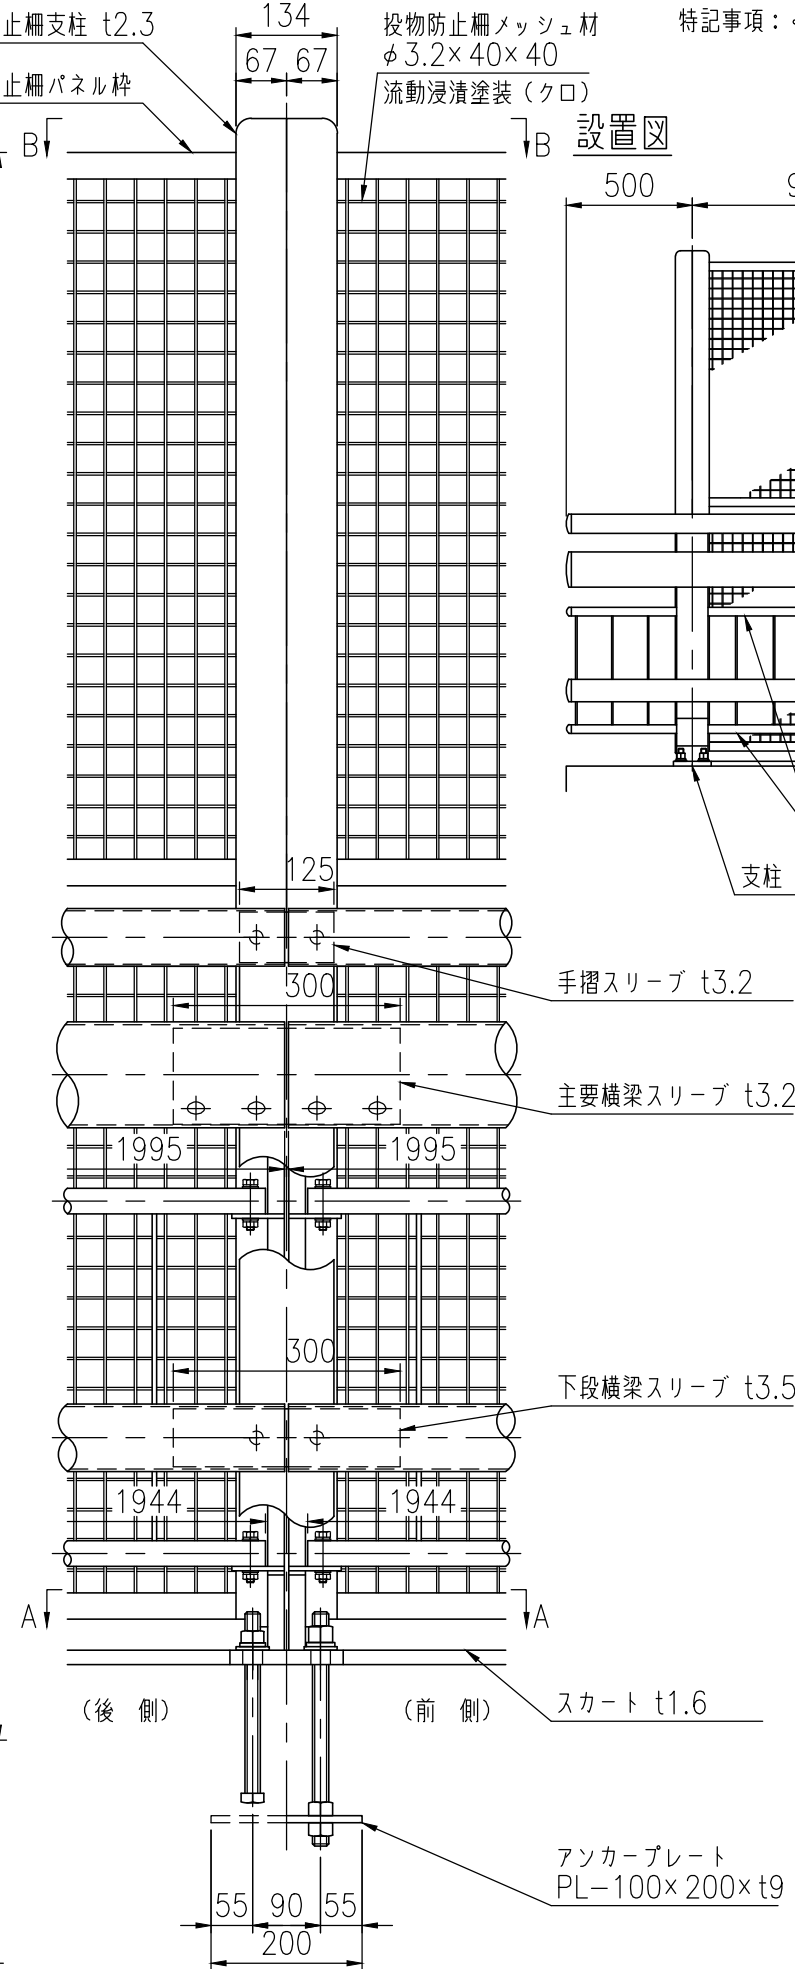

A 矢 視 図

