


1895 (投物防止柵支柱全長)

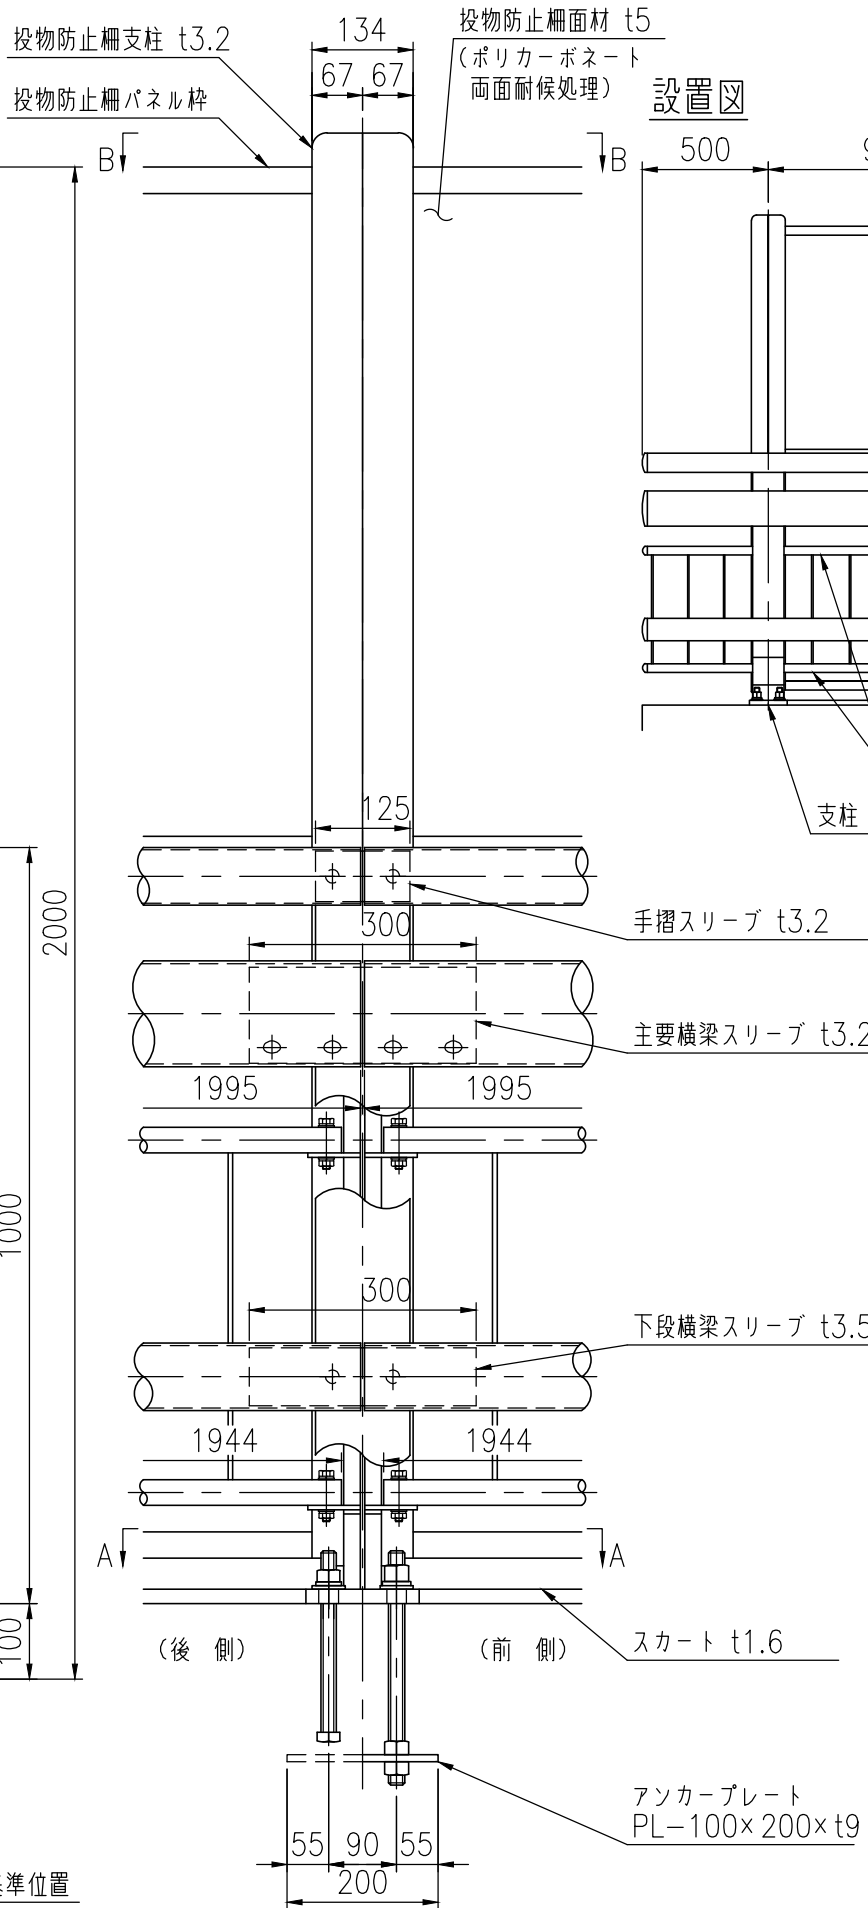

## 設置図

|      |                   |
|------|-------------------|
| 品 種  | 橋梁用ビーム型防護柵（丸ビーム）  |
| タイプ  | B種ビューレイルバリア       |
| 品 番  | VGT-B-510F-FA-SPP |
| 図面番号 | KKVH01163         |

