

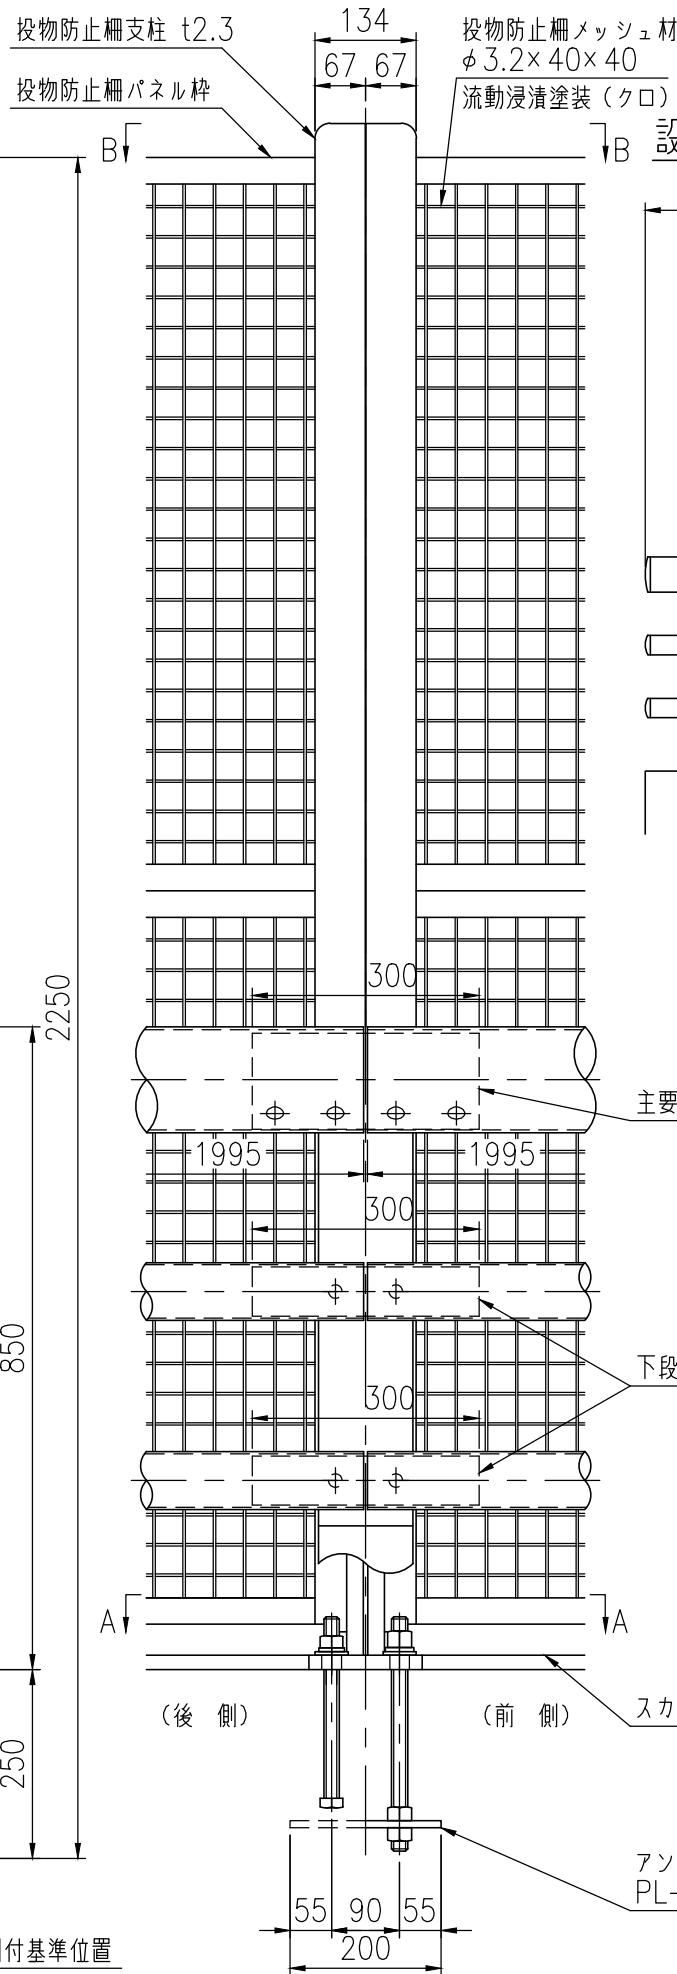


1995 (投物防止柵支柱全長)

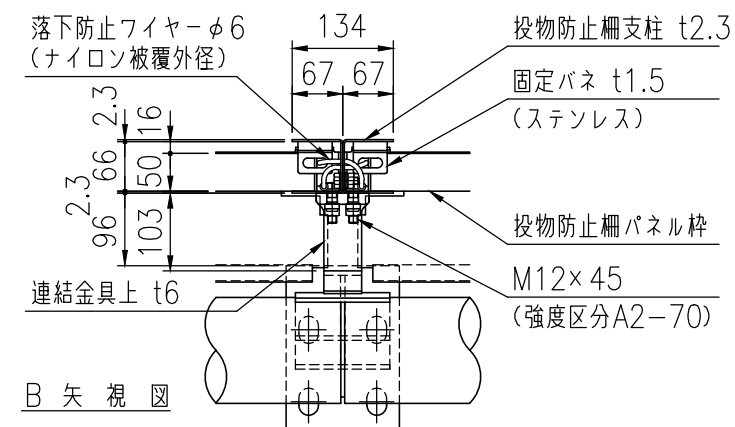


設置図

品 種	橋梁用ビーム型防護柵（丸ビーム）
タイプ	C種ビュレールバリア
品 番	VG-C-3085F-FA-SFF
図面番号	KKVH01174

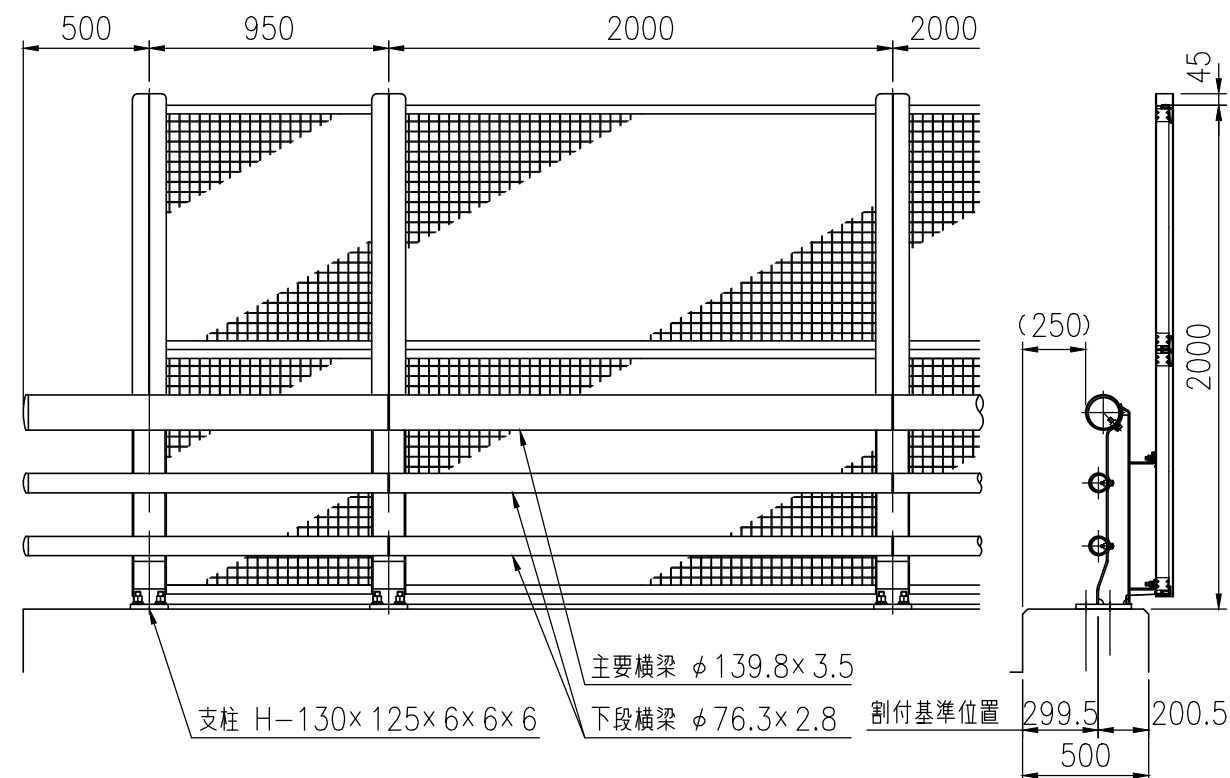

B 矢 視 図

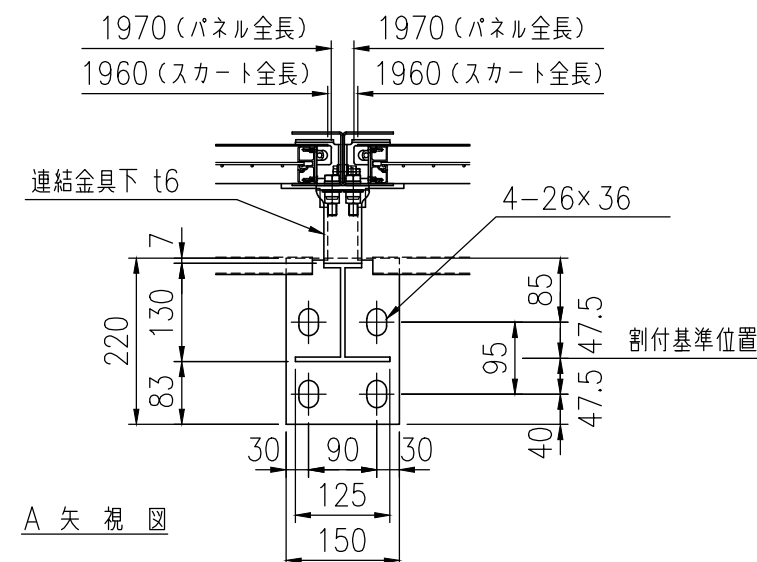

A 矢 視 図