


1995 (投物防止柵支柱全長)

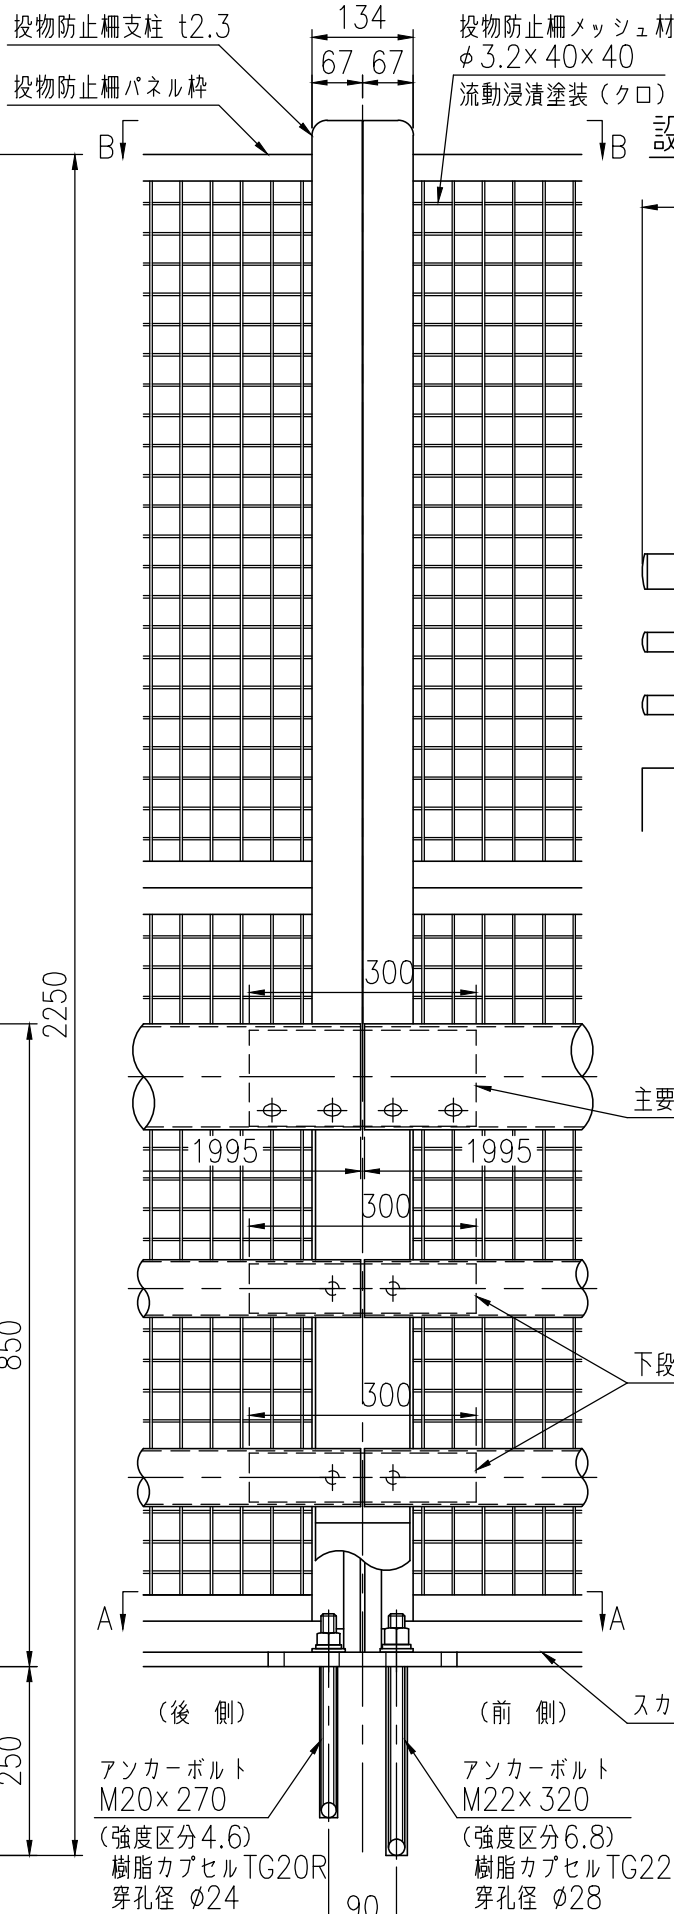

特記事項：・車両用防護柵と投物防止柵の連結は、荷重低減特殊プレート構造とし、ハードロックナットを使用する。

品 種	橋梁用ビーム型防護柵（丸ビーム）
タイプ	C種ビューレイルバリア
品 番	VG-C-3085F-FW-SFF
図面番号	KKVH01273

