


設置図

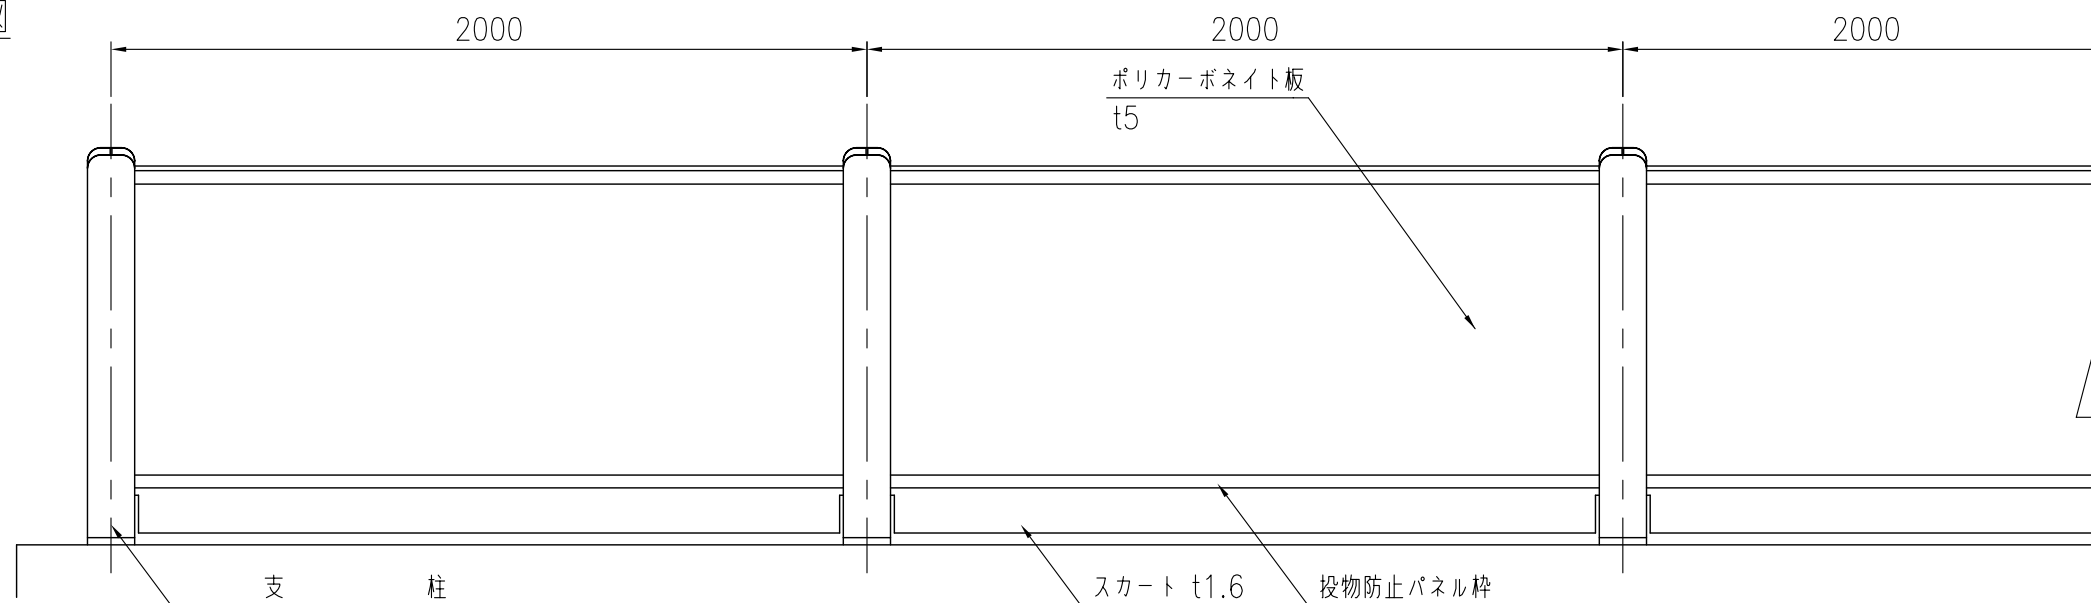

品 種	高欄
タイプ	壁高欄対応型クラスターバリア
品 番	V-RP
図面番号	KKVH00676

支柱図

