
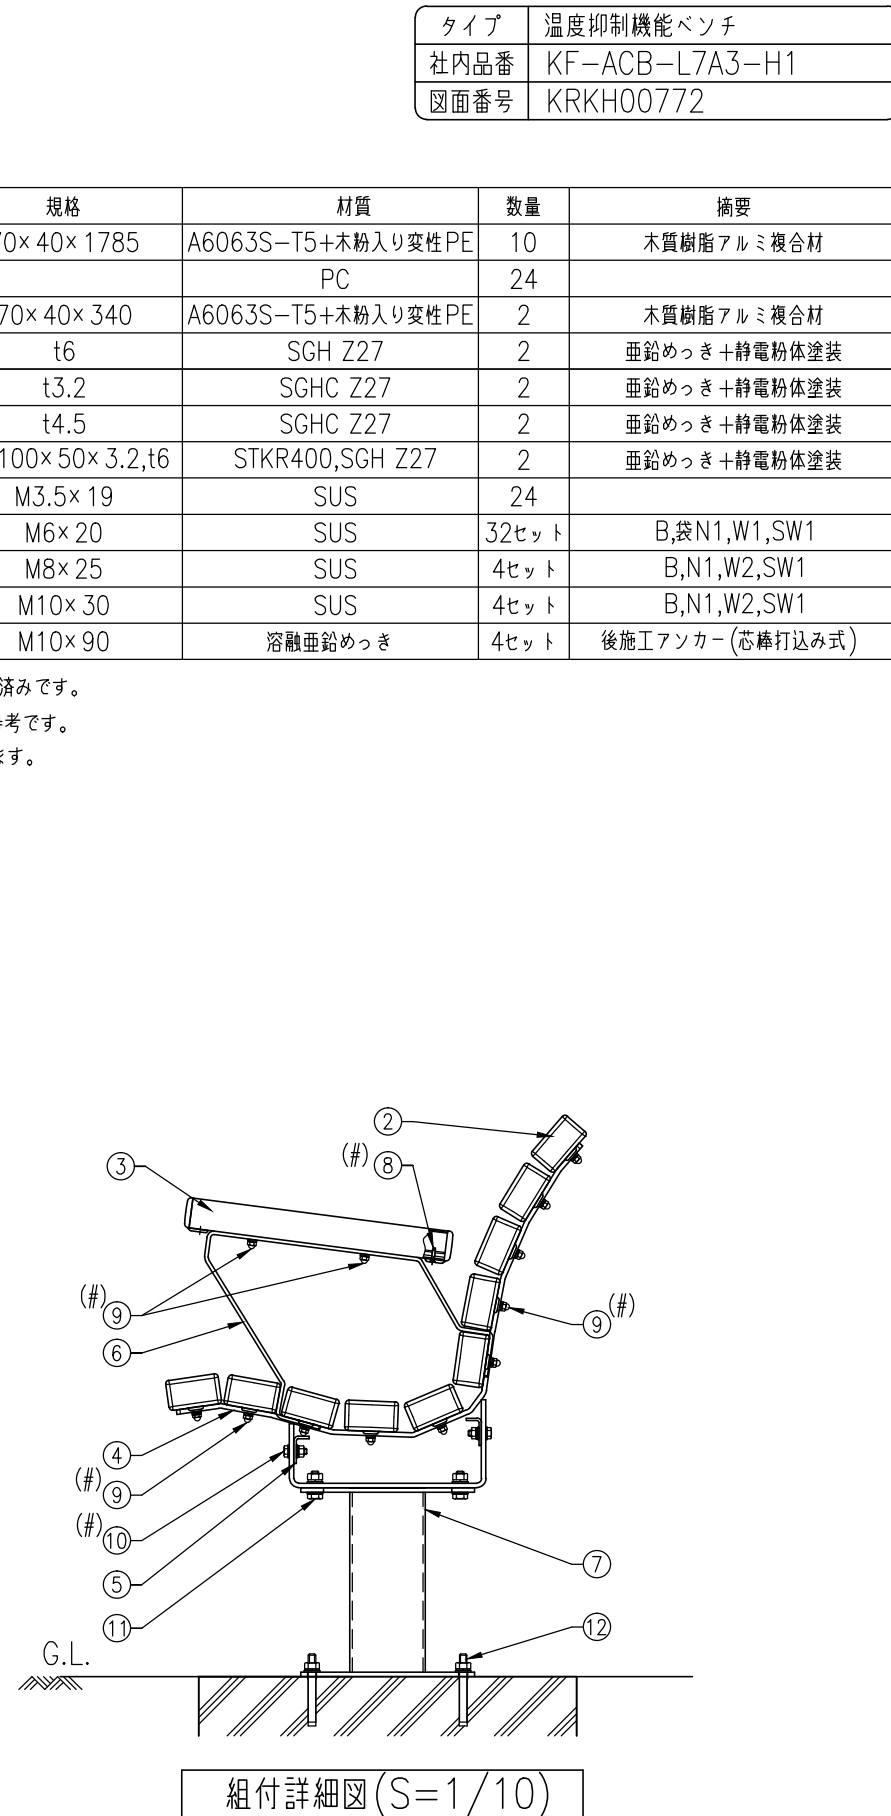
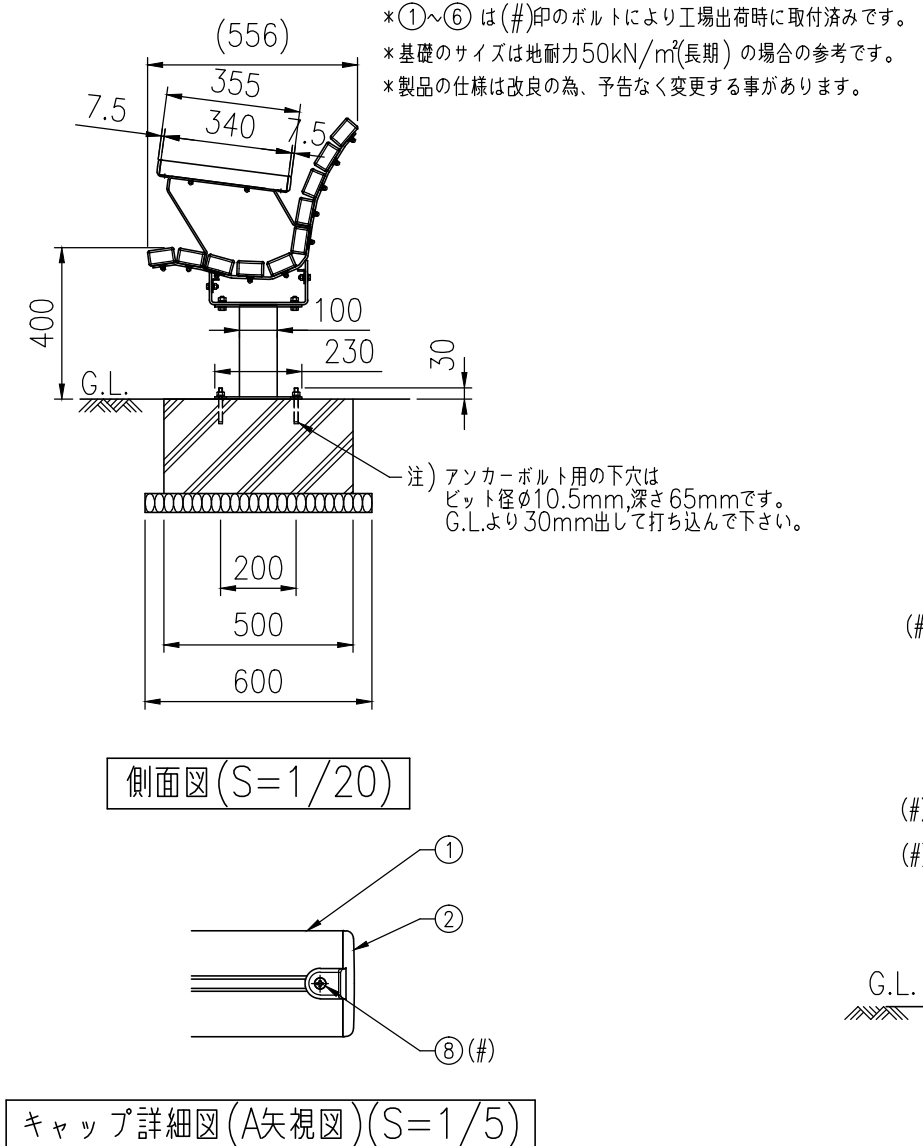
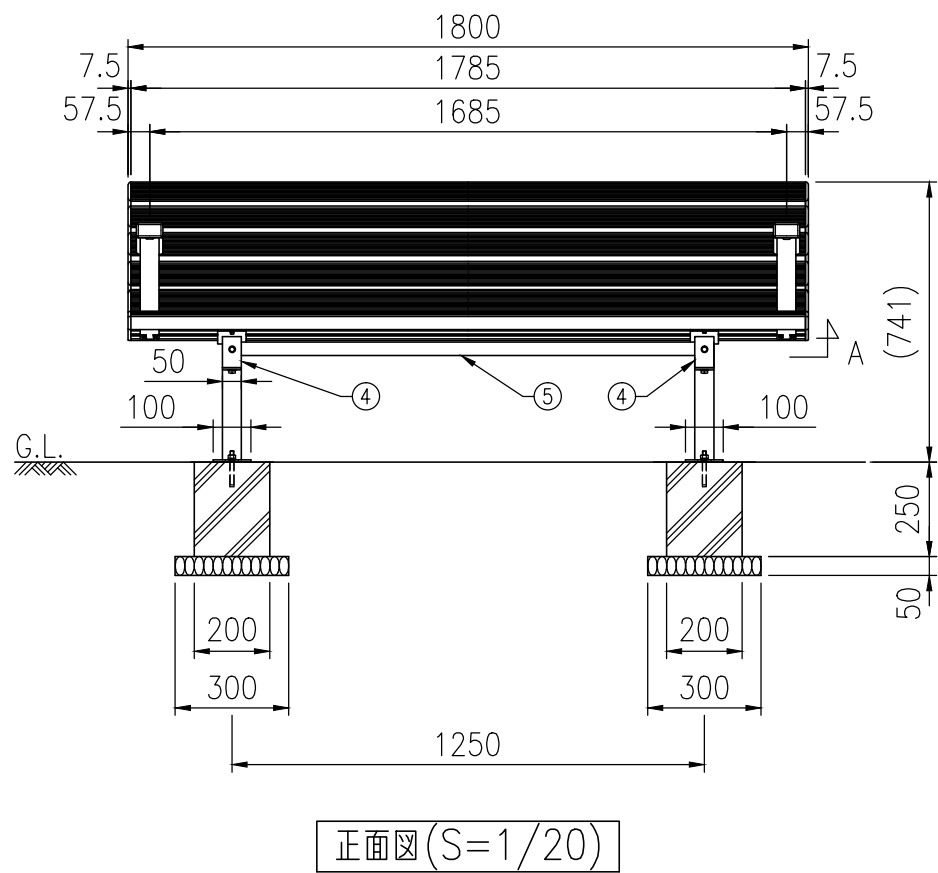


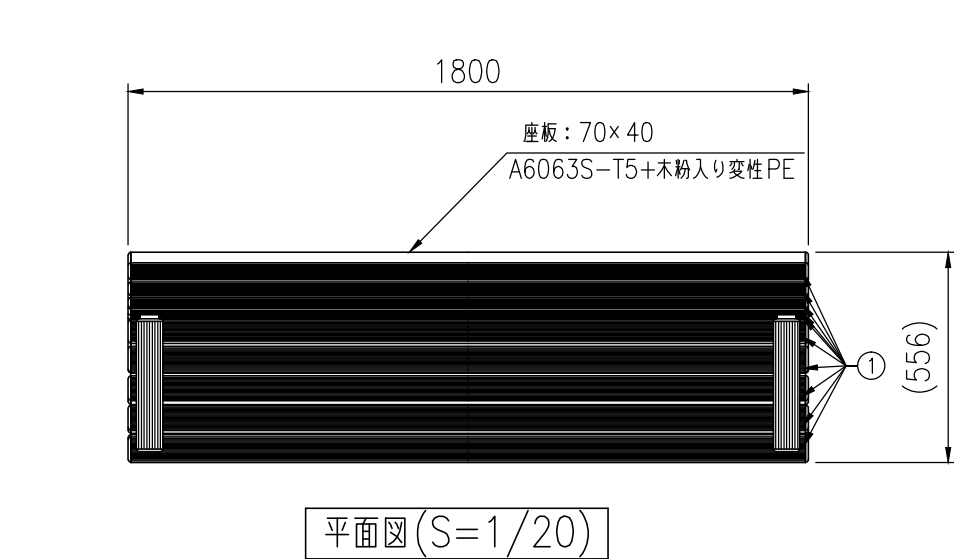

タイプ	温度抑制機能ベンチ
社内品番	KF-ACB-L7A3-H1
図面番号	KRKH00772

部材数量表 (1基当たり)					
	部材名	規格	材質	数量	摘要
①	KF ACB-ザブA001	70×40×1785	A6063S-T5+木粉入り変性PE	10	木質樹脂アルミ複合材
②	KF ACB-ザブキャップ		PC	24	
③	KF ACB-ヒジカケカバー-A001	70×40×340	A6063S-T5+木粉入り変性PE	2	木質樹脂アルミ複合材
④	KF OWB-フレームL1-N2	t6	SGH Z27	2	亜鉛めっき+静電粉体塗装
⑤	KF ACB-ホキョウフレーム01	t3.2	SGHC Z27	2	亜鉛めっき+静電粉体塗装
⑥	KF OWB-ヒジカケフレーム01	t4.5	SGHC Z27	2	亜鉛めっき+静電粉体塗装
⑦	KF OWB-キャップA1-N	□-100×50×3.2,t6	STKR400,SGH Z27	2	亜鉛めっき+静電粉体塗装
⑧	KF サラビスM3.5×19SUS	M3.5×19	SUS	24	
⑨	KF 6カクBTM6×20SUS	M6×20	SUS	32セット	B,袋N1,W1,SW1
⑩	KF 6カクBTM8×25ASUS	M8×25	SUS	4セット	B,N1,W2,SW1
⑪	KF 6カクBTM10×30ASUS	M10×30	SUS	4セット	B,N1,W2,SW1
⑫	KF アンカー-BTM10×90	M10×90	溶融亜鉛めっき	4セット	後施工アンカー (芯棒打込み式)

*①～⑥ は (#)印のボルトにより工場出荷時に取付済みです。
*基礎のサイズは地耐力50kN/m²(長期) の場合の参考です。
*製品の仕様は改良の為、予告なく変更する事があります。

注) アンカーボルト用の下穴は
ビット径φ10.5mm,深さ65mmです。
G.L.より30mm出して打ち込んで下さい。