




タイプ	オレンジウッドE・ベンチ
社内品番	KF-OWEB-L4A4(PL)
図面番号	KRKH00598

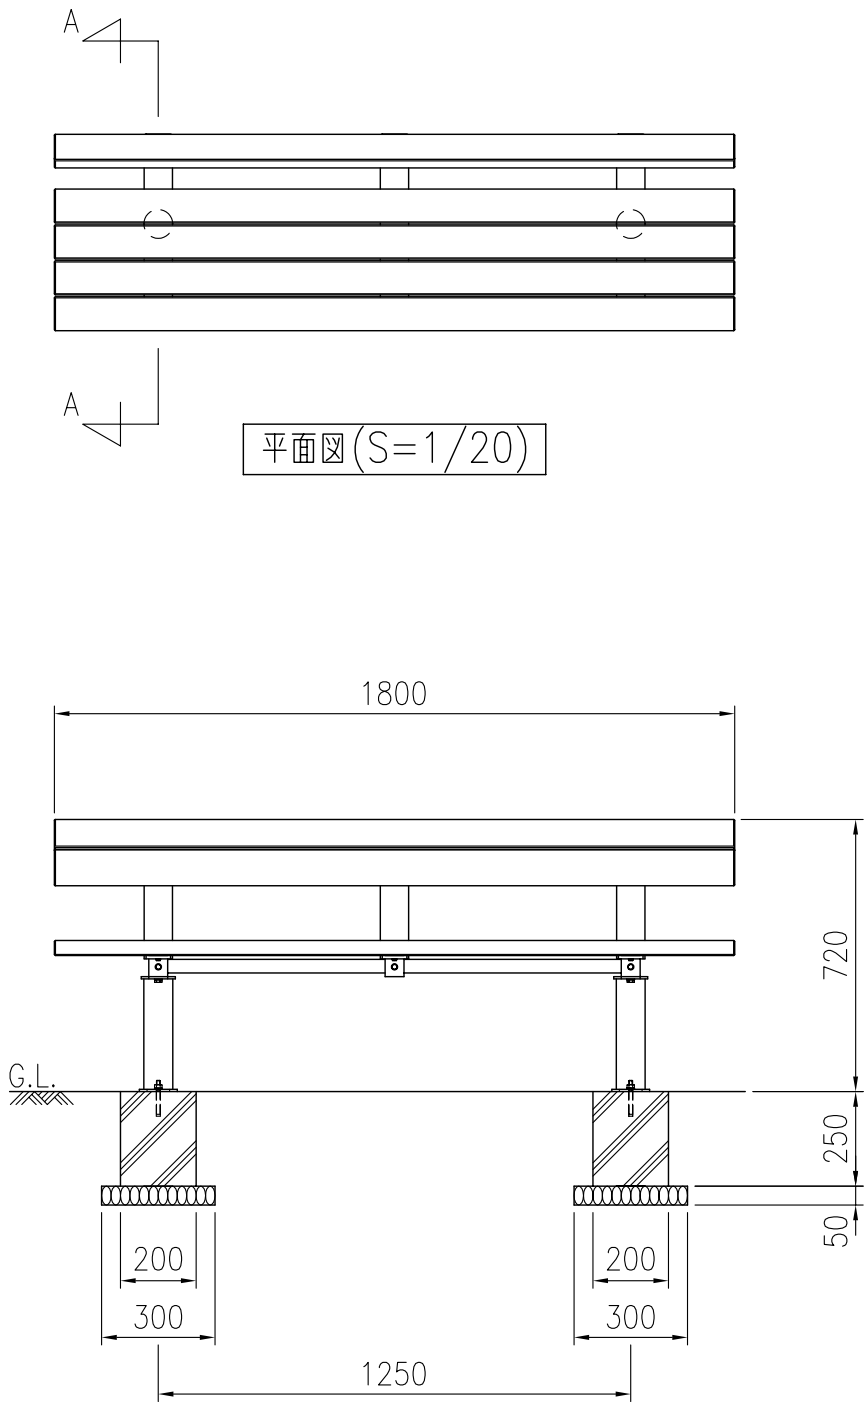

平面図 (S=1/20)

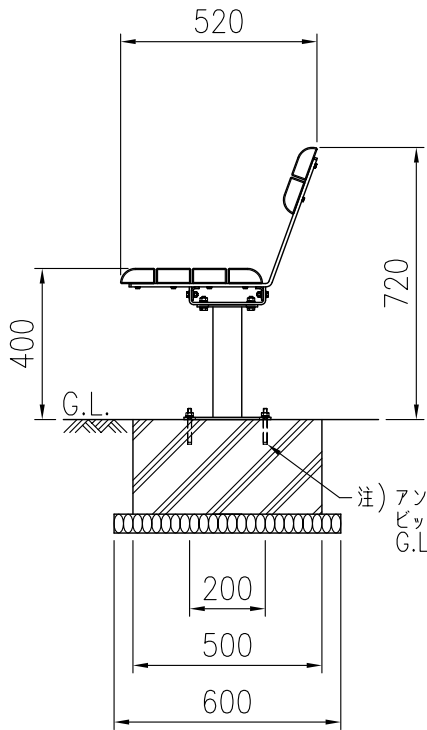

側面図 (S=1/20)

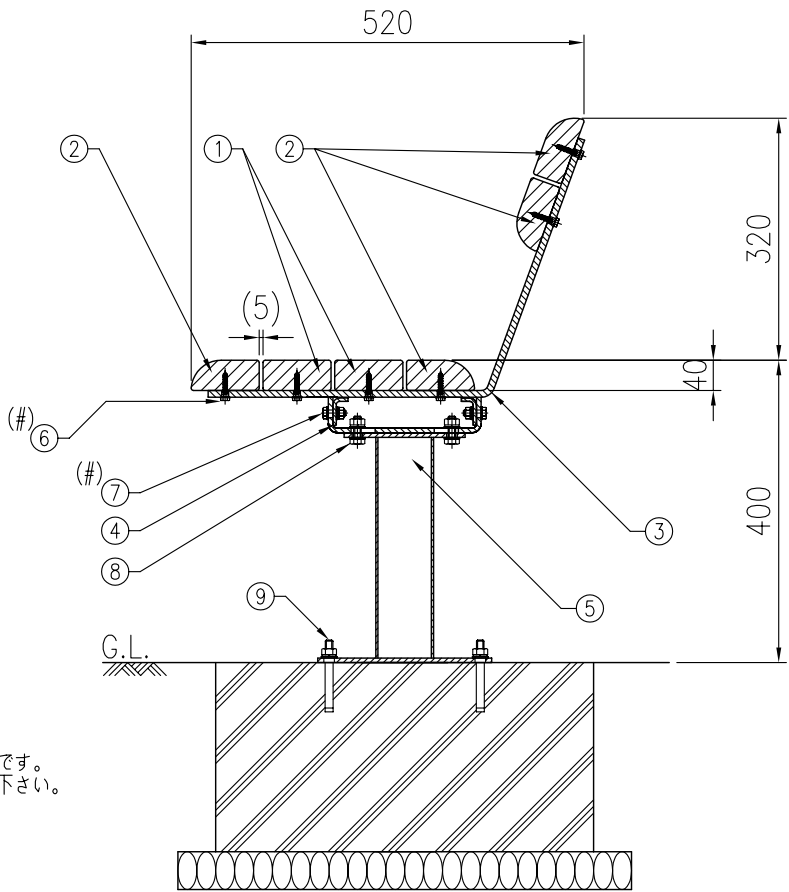

組付断面図 (A-A矢視図) (S=1/10)

部材数量表 (1基当たり)

	部材名	規格	材質	数量	摘要
①	KF OWEB-ザブB001	90×40×1800	廃木粉入り特殊オレフィン	2	オレンジウッドE(廃プラ再生品仕様)
②	KF OWEB-ザブC001	R90×40×1800	廃木粉入り特殊オレフィン	4	オレンジウッドE(廃プラ再生品仕様)
③	KF-OWB L4フレーム N	t6, t9	SS400	3	溶融亜鉛めっき+静電粉体塗装
④	KF-OWB-ホキョウフレーム01N	t4.5	SGHC Z27	2	亜鉛めっき+静電粉体塗装
⑤	KF OWB-キャップA4(PL)	φ76.3×t2.8, t6	STK400, SGH Z27	2	亜鉛めっき+静電粉体塗装
⑥	KF 6カクタッピンM6×35SUS	M6×35	SUS	18	
⑦	KF 6カクBTM8×25ASUS	M8×25	SUS	6セット	B,N1,W2,SW1
⑧	KF 6カクBTM10×30ASUS	M10×30	SUS	4セット	B,N1,W2,SW1
⑨	KF アンカー-BTM10×90	M10×90	溶融亜鉛めっき	4セット	後施工アンカー(芯棒打込み式)

※①, ②は60wt%以上廃プラスチック再生品を使用したエコマーク認定素材です。

※①～④は(#)印のボルトにより工場出荷時に取付済みです。

※基礎のサイズは地耐力50kN/m²(長期)の場合の参考です。

※製品の仕様は改良の為、予告なく変更する事があります。

[座部断面図(2層構造)]

※内層：廃プラスチック再生品使用。
※外層：バージン樹脂使用。(耐候劣化防止のため)