



設置図 (1/20)

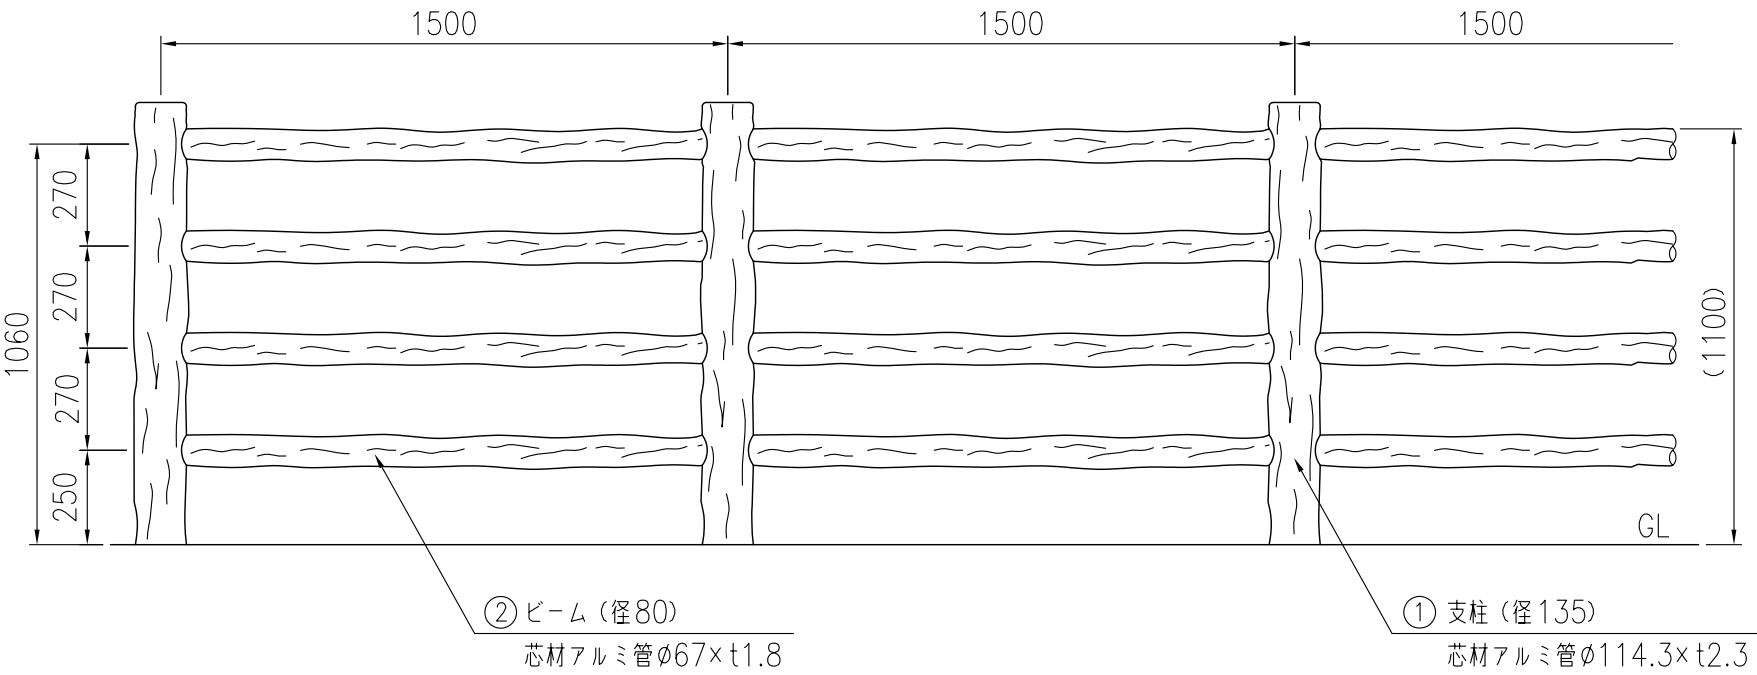


タイプ	テンダーウッド レコオーク超軽量横木柵
品 番	RAC-411-15
図面番号	KREH00220※6

<コンクリート基礎式>
RAC-411-15C


<連続基礎式>
RAC-411-15W

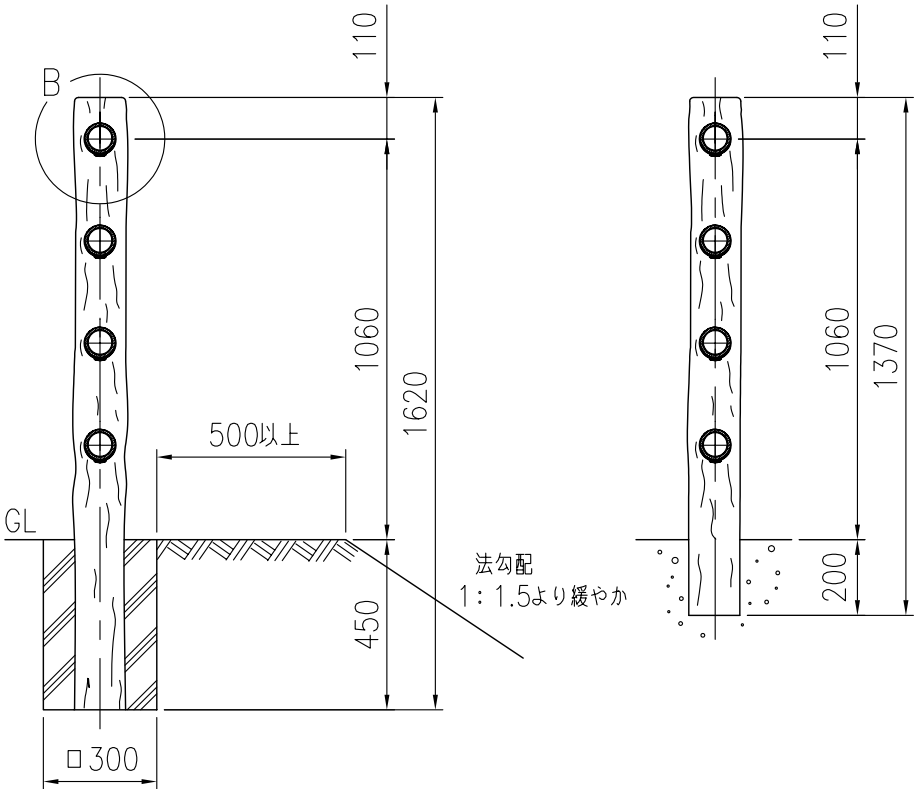


取付部詳細 (1/4)

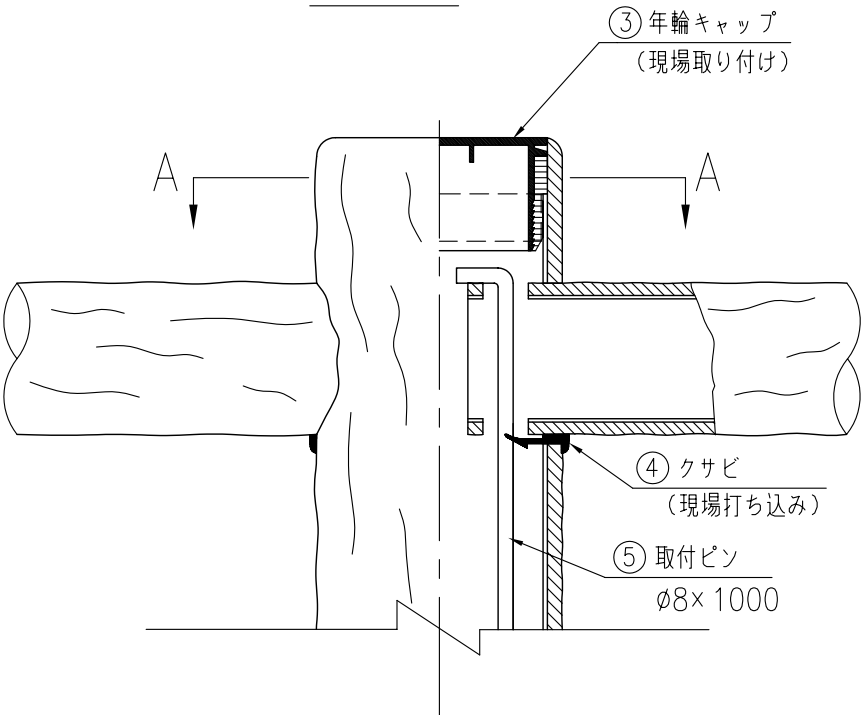

A-A断面 (1/4)

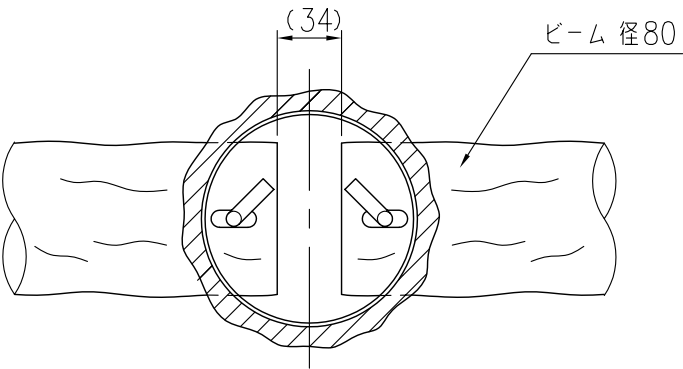

B部詳細図 (1/4)

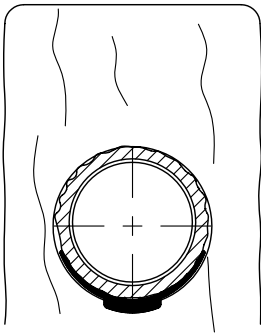

※注記：支柱及び横木の外径は凸部の平均値です。
：仕様は予告なく変更することがあります。
※基礎は（水平・垂直）地耐力200kN/m²の場合の参考寸法です。

部 材 数 量 表 (21m,1連当たり)

部番	部 材 名	材 質	摘 要	数量
1	支柱	A6063S-T5+再生ポリエチレン	アルミ+樹脂被覆	15
2	ビーム	A6063S-T5+再生ポリエチレン	アルミ+樹脂被覆	56
3	年輪キャップ	ポリエチレン		15
4	クサビ	ポリエチレン	クロ	112
5	取付ピン	SS400	亜鉛めっき	28