


タイプ	テンダーウッド PGタイプチェーン柵
品番	PG100-C-1080
図面番号	KREH00080※7


部 材 数 量 表 (10.5m, 1連当たり)

部番	部 材 名	材 質	摘 要	数量
1	支柱	アルミ+再生ポリエチレン	アルミ+樹脂被覆	8
2	チェーン	ステンレス		7
3	ジャックル	ステンレス		14
4	中間ボルトセット	ステンレス		6
5	端末ボルトセット	ステンレス		2


設置図

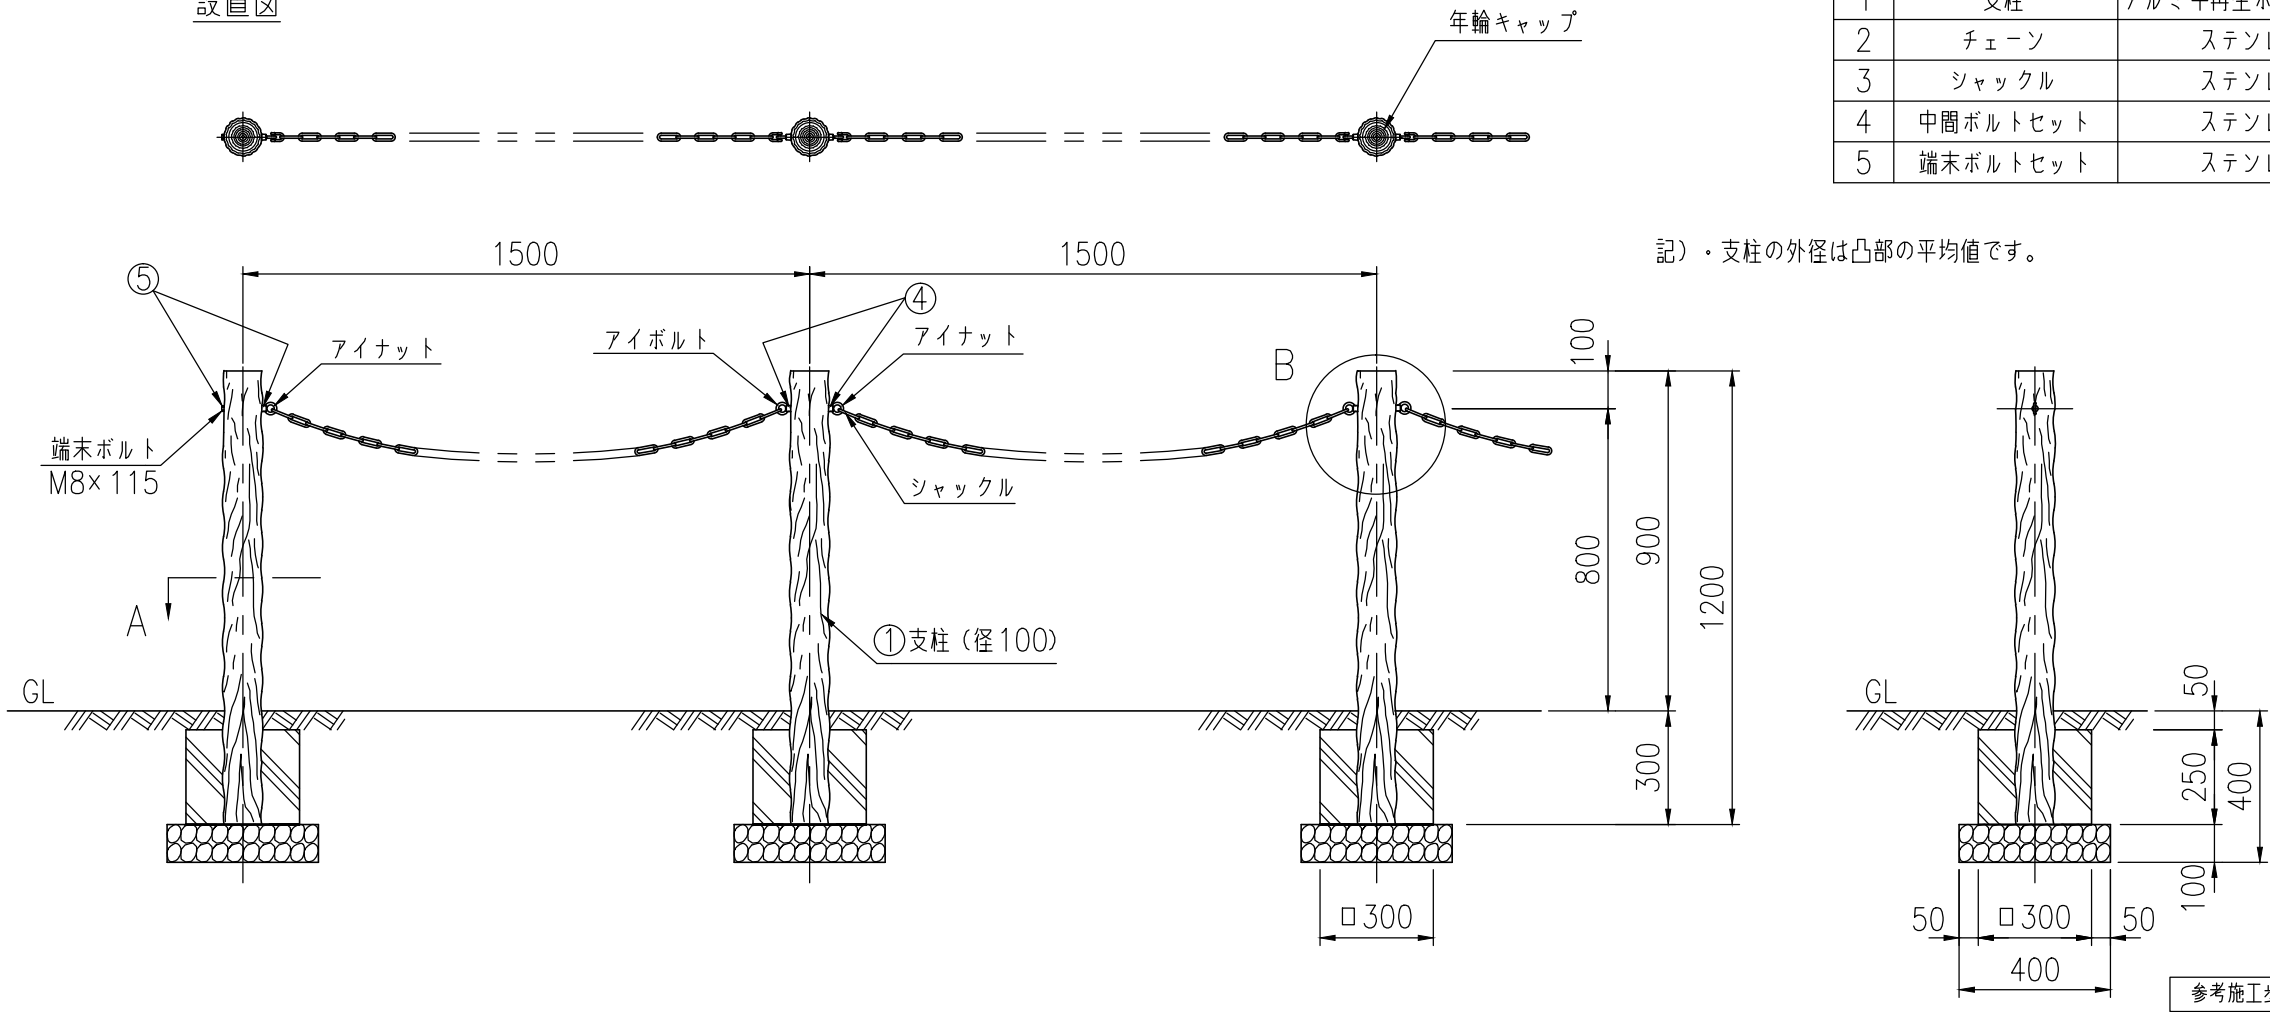

A断面

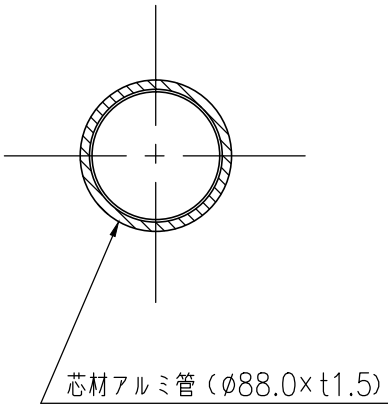

B詳細図

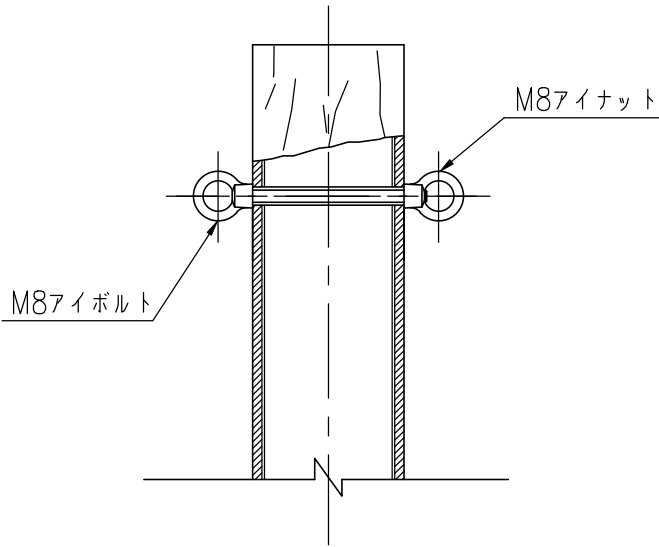

チェーン部品図

