



設置図 (1/20)

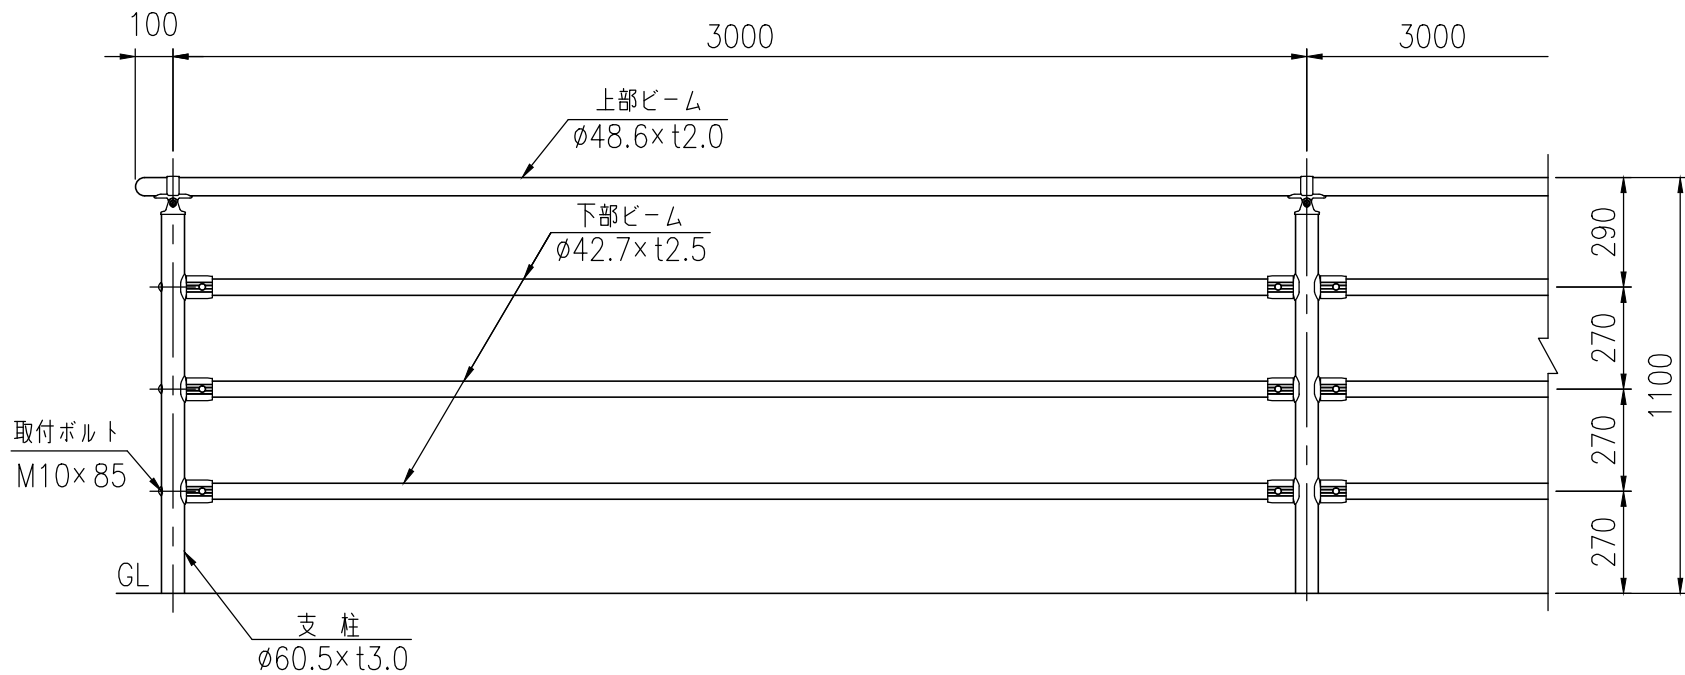


48SUKCX-6411C30 48SUKCX-6411W30 48SUKCX-6411PL30


タイプ	ステンレス柵
品番	48SUKCX-6411 30
図面番号	KECH01156

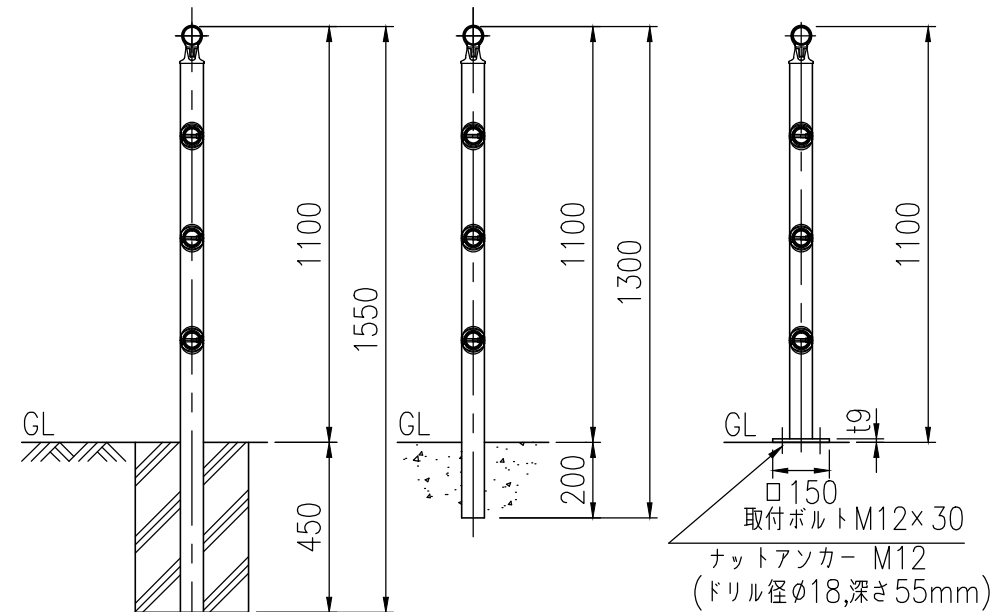


支柱図 (1/10)

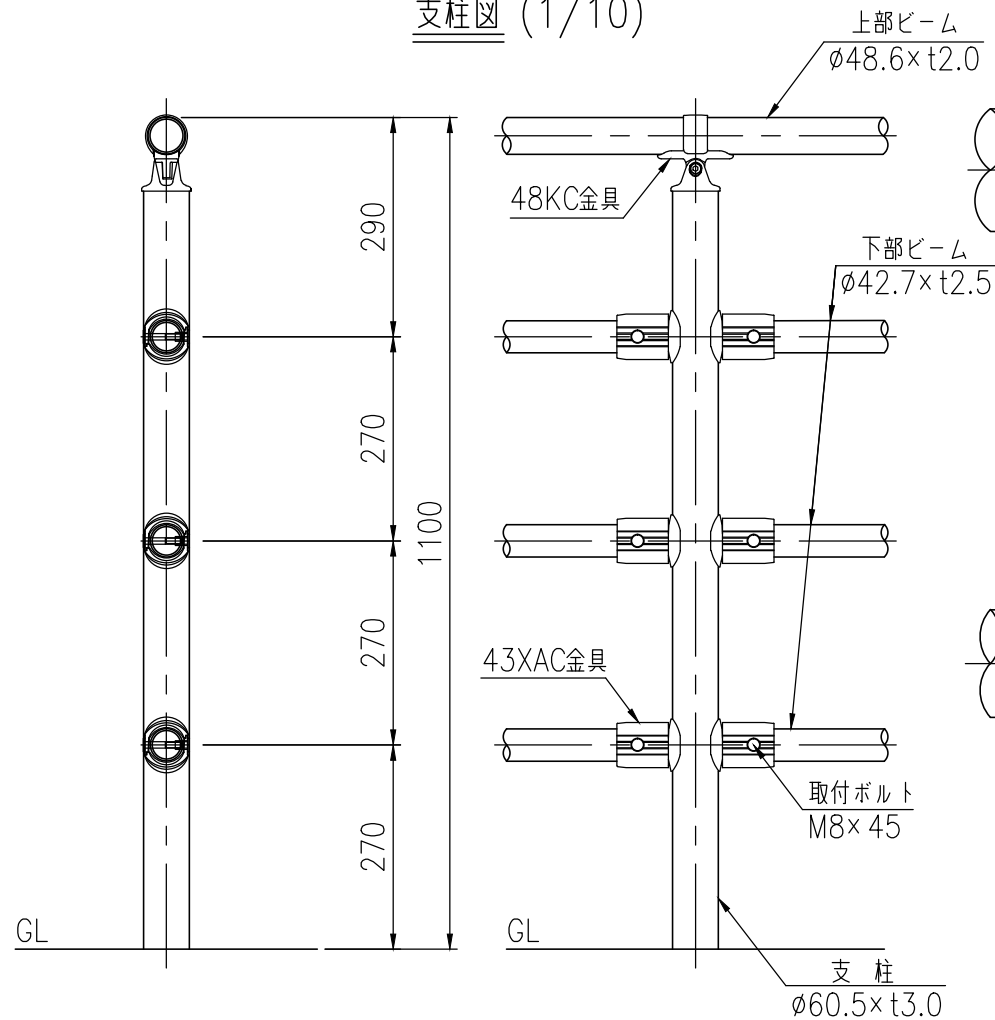

取付部詳細図 (1/3)

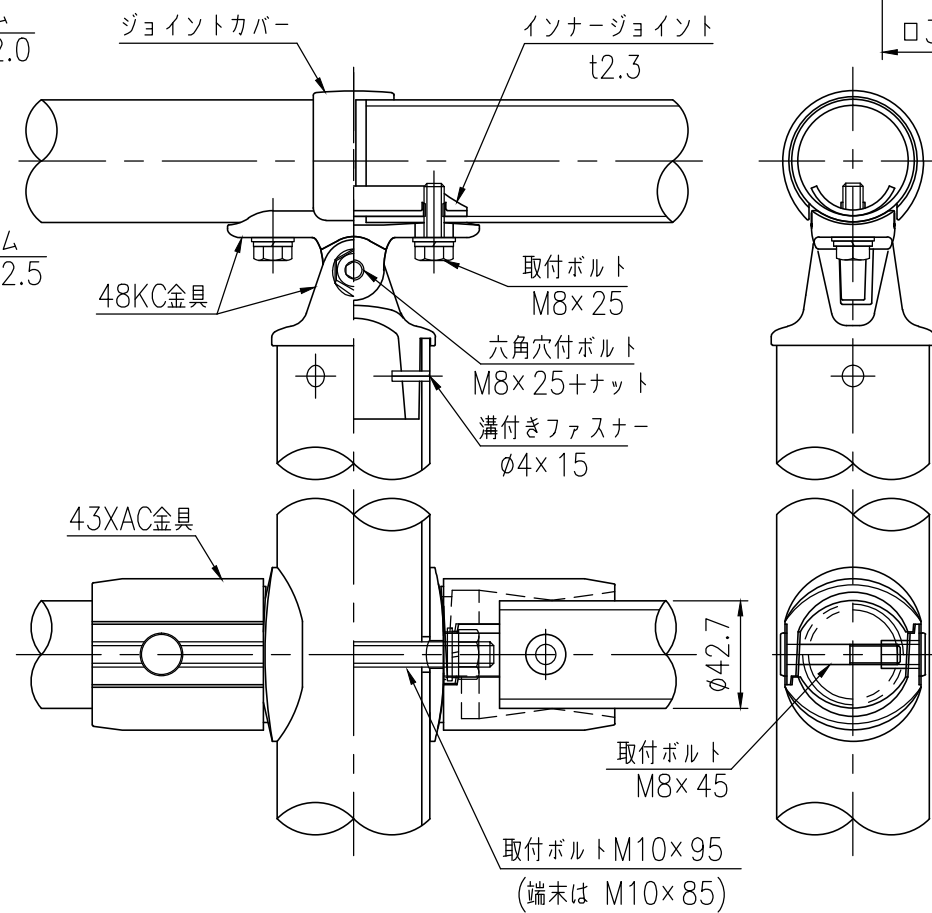

ベースプレート詳細図 (1/10)

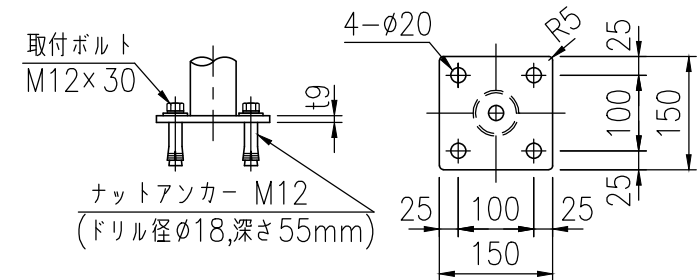

品名	材質	摘要
支柱	SUS	# 400仕上
上部ビーム	SUS	# 400仕上
下部ビーム	SUS	# 400仕上
48KC (上・下) 金具	アルミ合金	焼付塗装
インナージョイント	SGH400相当	高耐食溶融めっき鋼板
ジョイントカバー	PC	ポリカーボネート
六角穴付ボルト	SUS	M8×25+ナット
取付ボルト	SUS	M8×25
溝付ファスナー	SUS	φ4×15
43XAC金具	アルミ合金	焼付塗装
取付ボルト	4.6相当	M10×95
取付ボルト	4.6相当	M10×85
取付ボルト	SUS	テンパー処理 M8×45
ナットアンカー	SUS	M12
取付ボルト	SUS	M12×30

〔注記〕部品は場合により多少変更することがあります。