




設置図

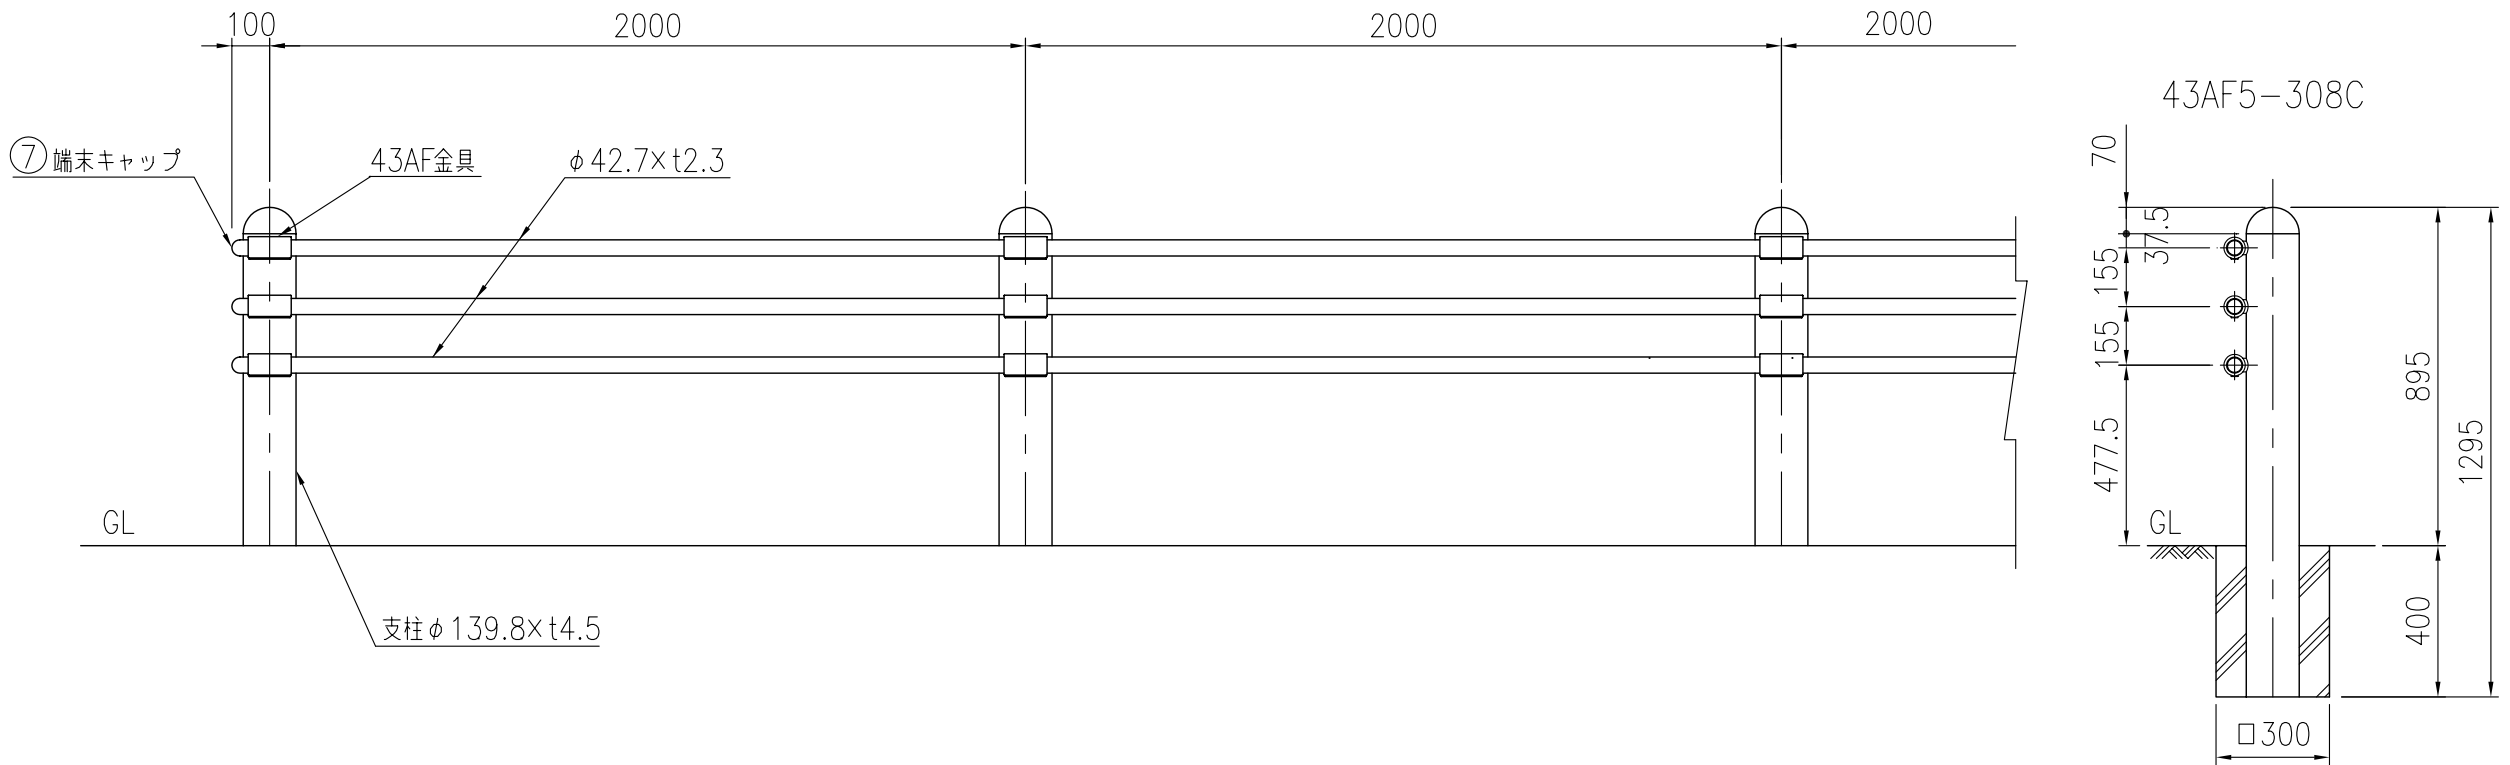

支柱図

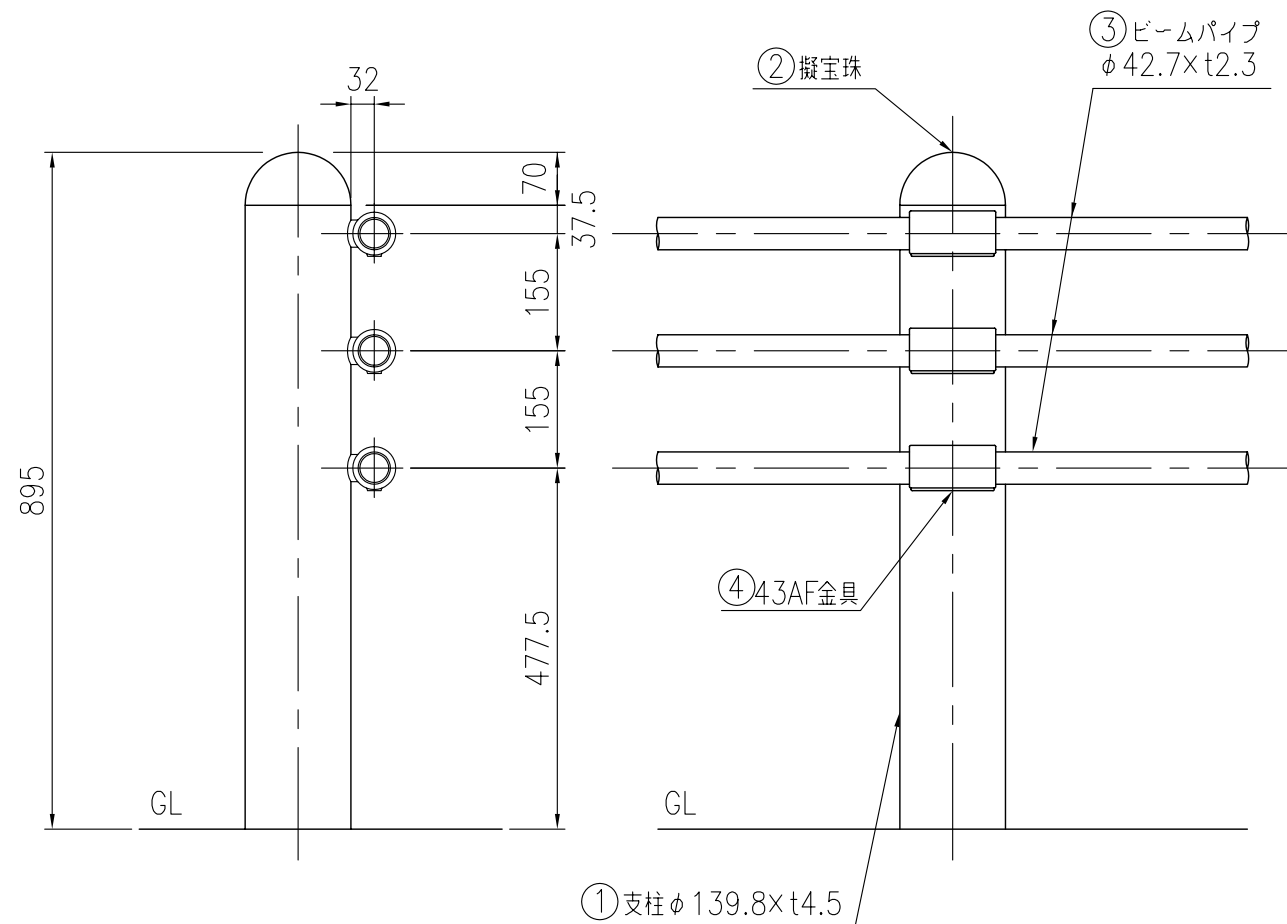

取付部詳細図

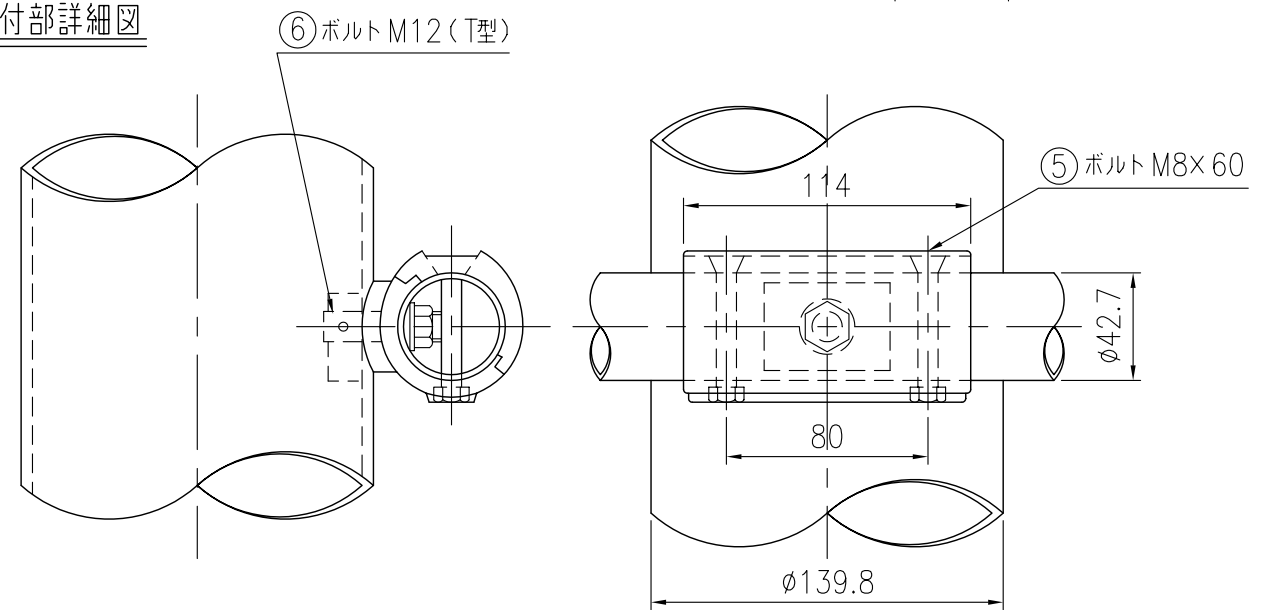

部番	品 名	材 質	摘 要
1	支 柱	STK400	亜鉛めっき＋静電粉体塗装
2	擬宝珠	アルミ合金	静電粉体塗装
3	ビームパイプ	STK400	亜鉛めっき＋静電粉体塗装
4	43AF金具	アルミ合金	焼付塗装
5	取付ボルト	SUS	十字皿小ネジ (M8×60)
6	取付ボルト		溶融亜鉛めっき (M12T型)
7	端キャップ	SGH400	亜鉛めっき＋焼付塗装