
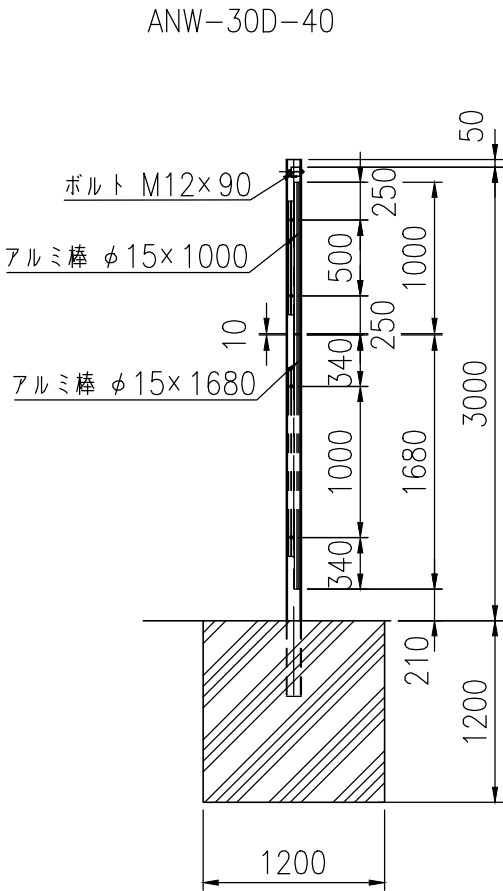


タイプ	ネット防風雪柵
品番	ANW-30D-40
図面番号	KWNH00031※4

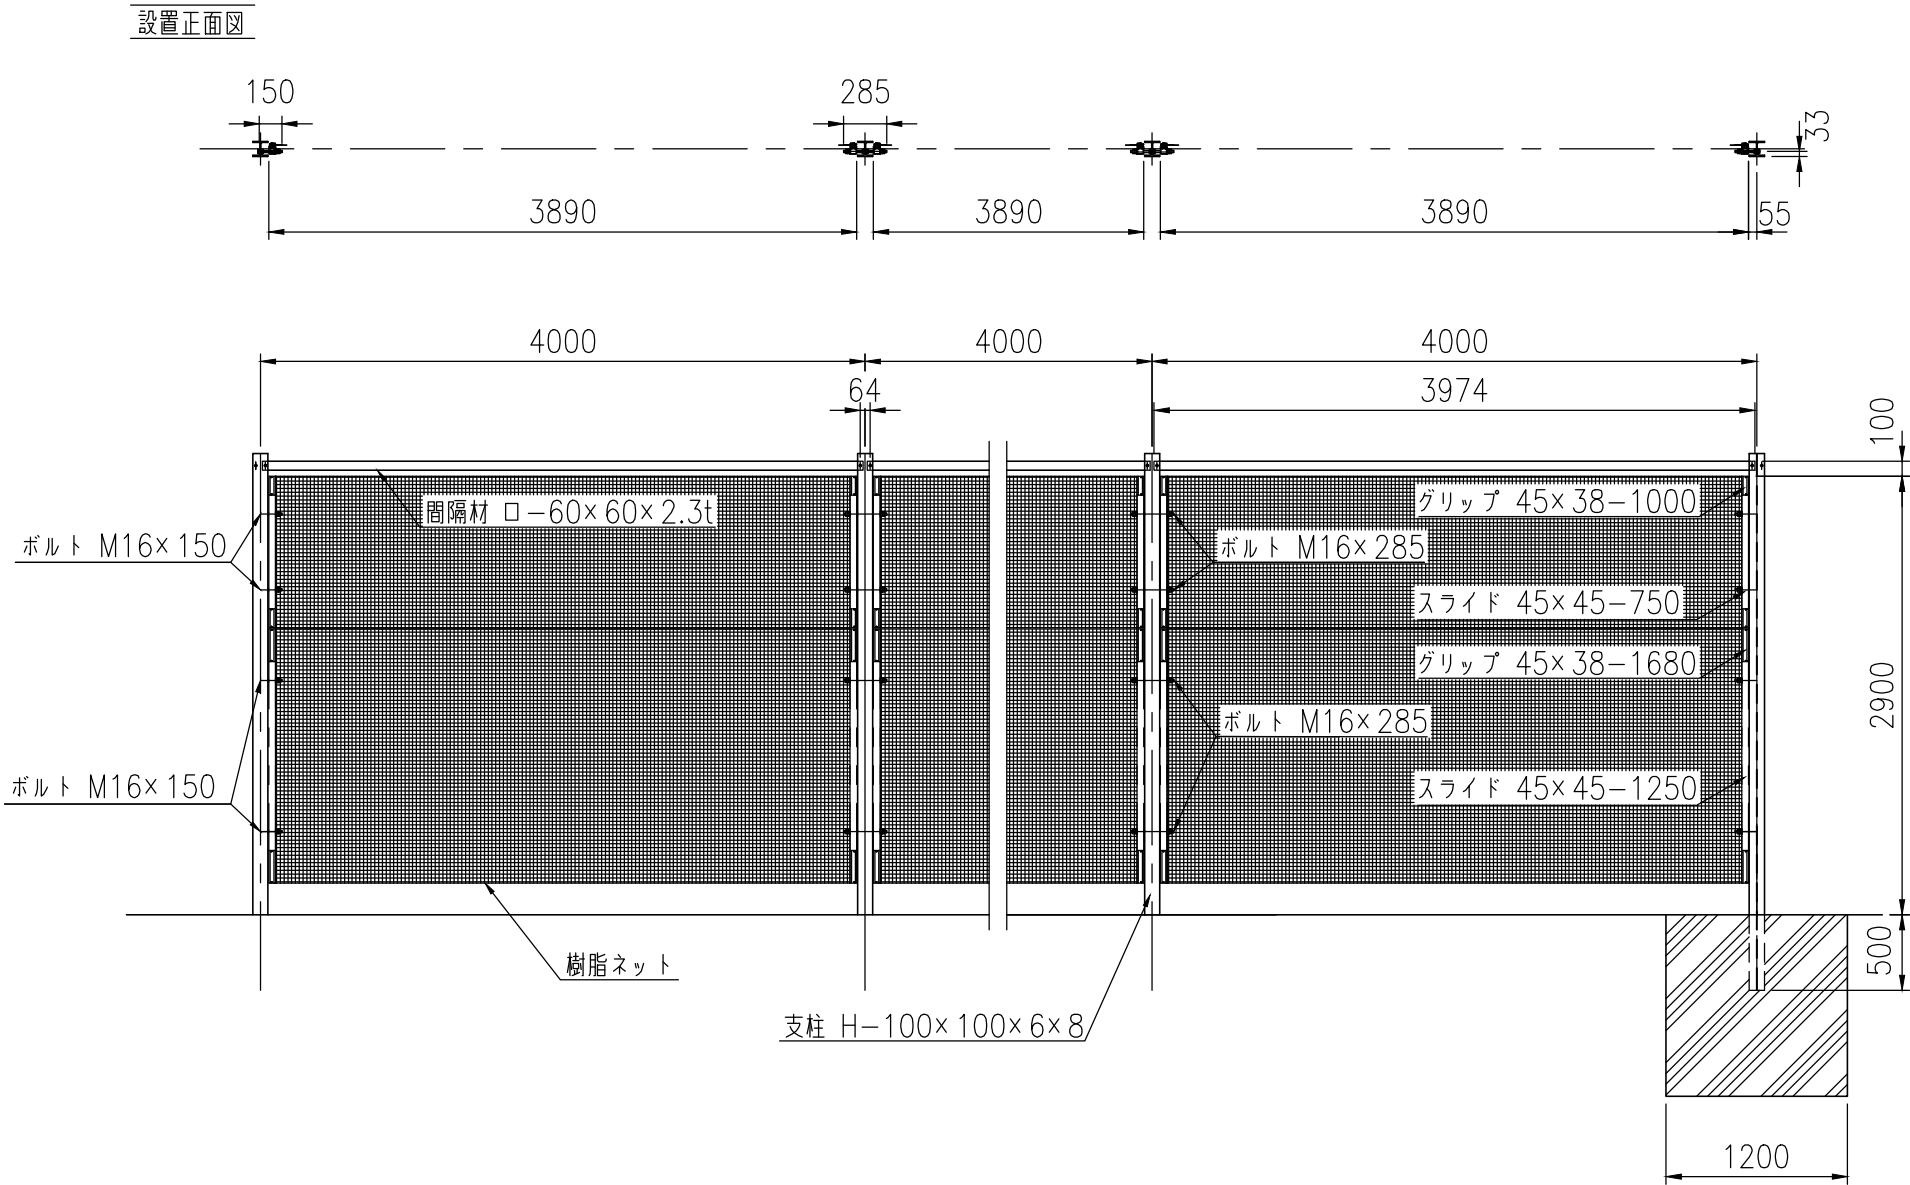

部材数量表<ANW-30D-40> 1スパン当たり

品名	規格	材質	数量	単重 kg	備考
支柱	H-100×100×6×8	SS400	1	60.13	HDZ55
間隔材	□-60×60×2.3-3974	STKR400	1	16.13	HDZ40
グリップ	45×38-1680	A6063S-T5	2	3.48	シルバーアルマイト仕様
グリップ	45×38-1000	A6063S-T5	2	2.07	シルバーアルマイト仕様
スライド	45×45-1250	A6063S-T5	2	2.45	シルバーアルマイト仕様
スライド	45×45-750	A6063S-T5	2	1.47	シルバーアルマイト仕様
アルミ棒	φ15×1680	A6063S-T5	2	0.84	シルバーアルマイト仕様
アルミ棒	φ15×1000	A6063S-T5	2	0.50	シルバーアルマイト仕様
樹脂ネット	1680×4000	-	1	3.83	ポリエステル+アクリル樹脂
樹脂ネット	1000×4000	-	1	2.28	ポリエステル+アクリル樹脂
取付ボルト	M16×285 B,W4,N6	8.8 相当	4	0.65	HDZ35
取付ボルト	M12×90 B,W2,SW,N	4.6 相当	2	0.12	HDZ35

1スパン分の重量 106.83kg

1m当たりの重量 26.71kg

＜注記＞ 部品は場合により多少変更することがあります。