




設置図 (1/20)

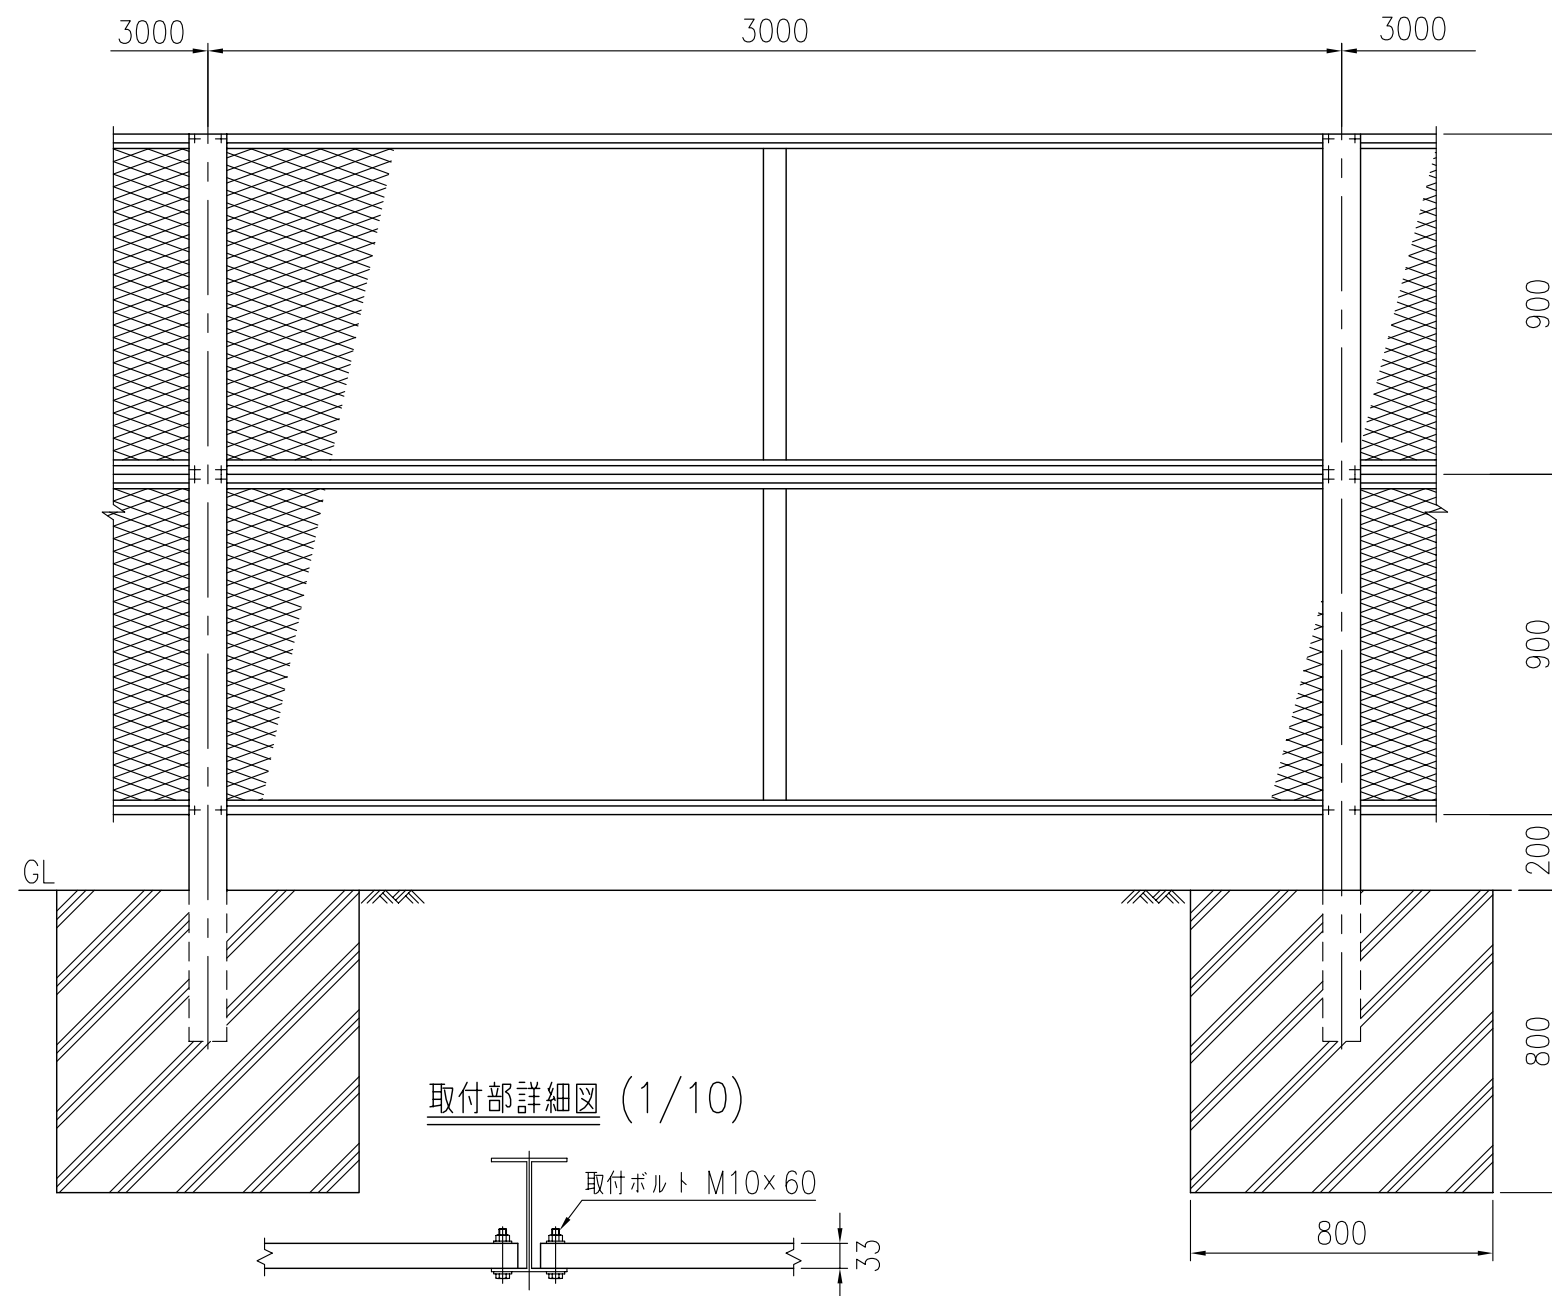


取付部詳細図 (1/10)

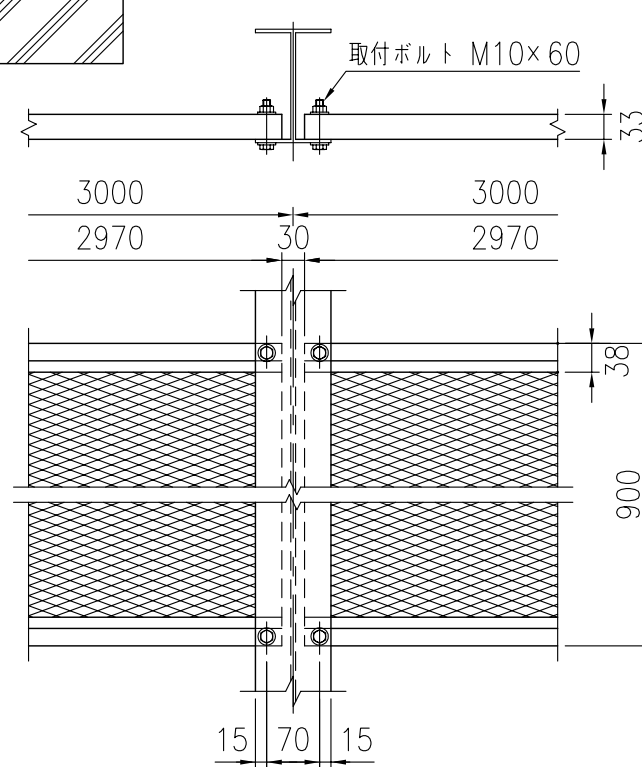

支柱 H150×100×3.2×4.5

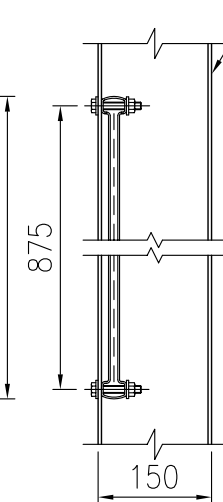


支柱
H150×100×3.2×4.5

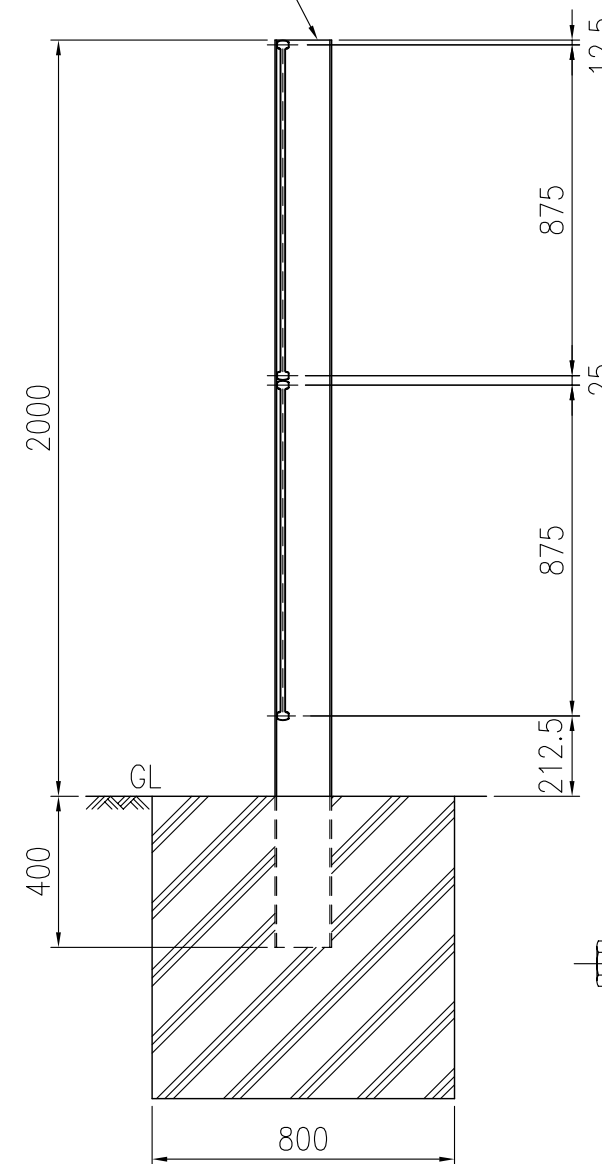


防風・防雪柵 <BEX-20H>


枠材断面 (1/2)

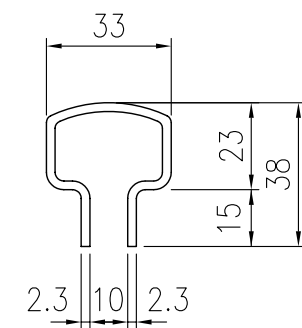

エキスパンドメタル (1/2)

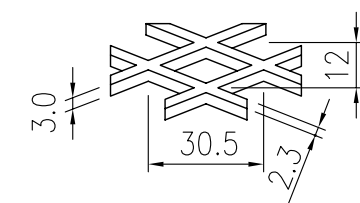

取付ボルト (1/3)

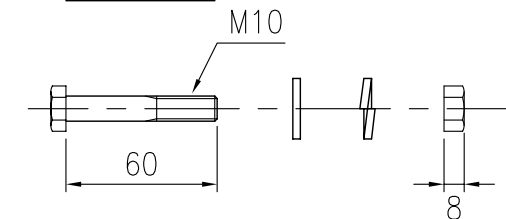

部材数量表 <60m20スパン1連当たり>

部品名	規格	単重	数量	重量	摘要
支柱	H150×100×3.2×4.5×2400	25.44kg	21本	534.24kg	溶融亜鉛めっき
EXパネル	900×2970×33	41.50kg	40枚	1660.00kg	溶融亜鉛めっき
取付ボルト	M10×60 B,N,W,SW	0.07kg	160組	11.20kg	溶融亜鉛めっき
参考重量合計 2205.44kg					