



設置図 (1/30)

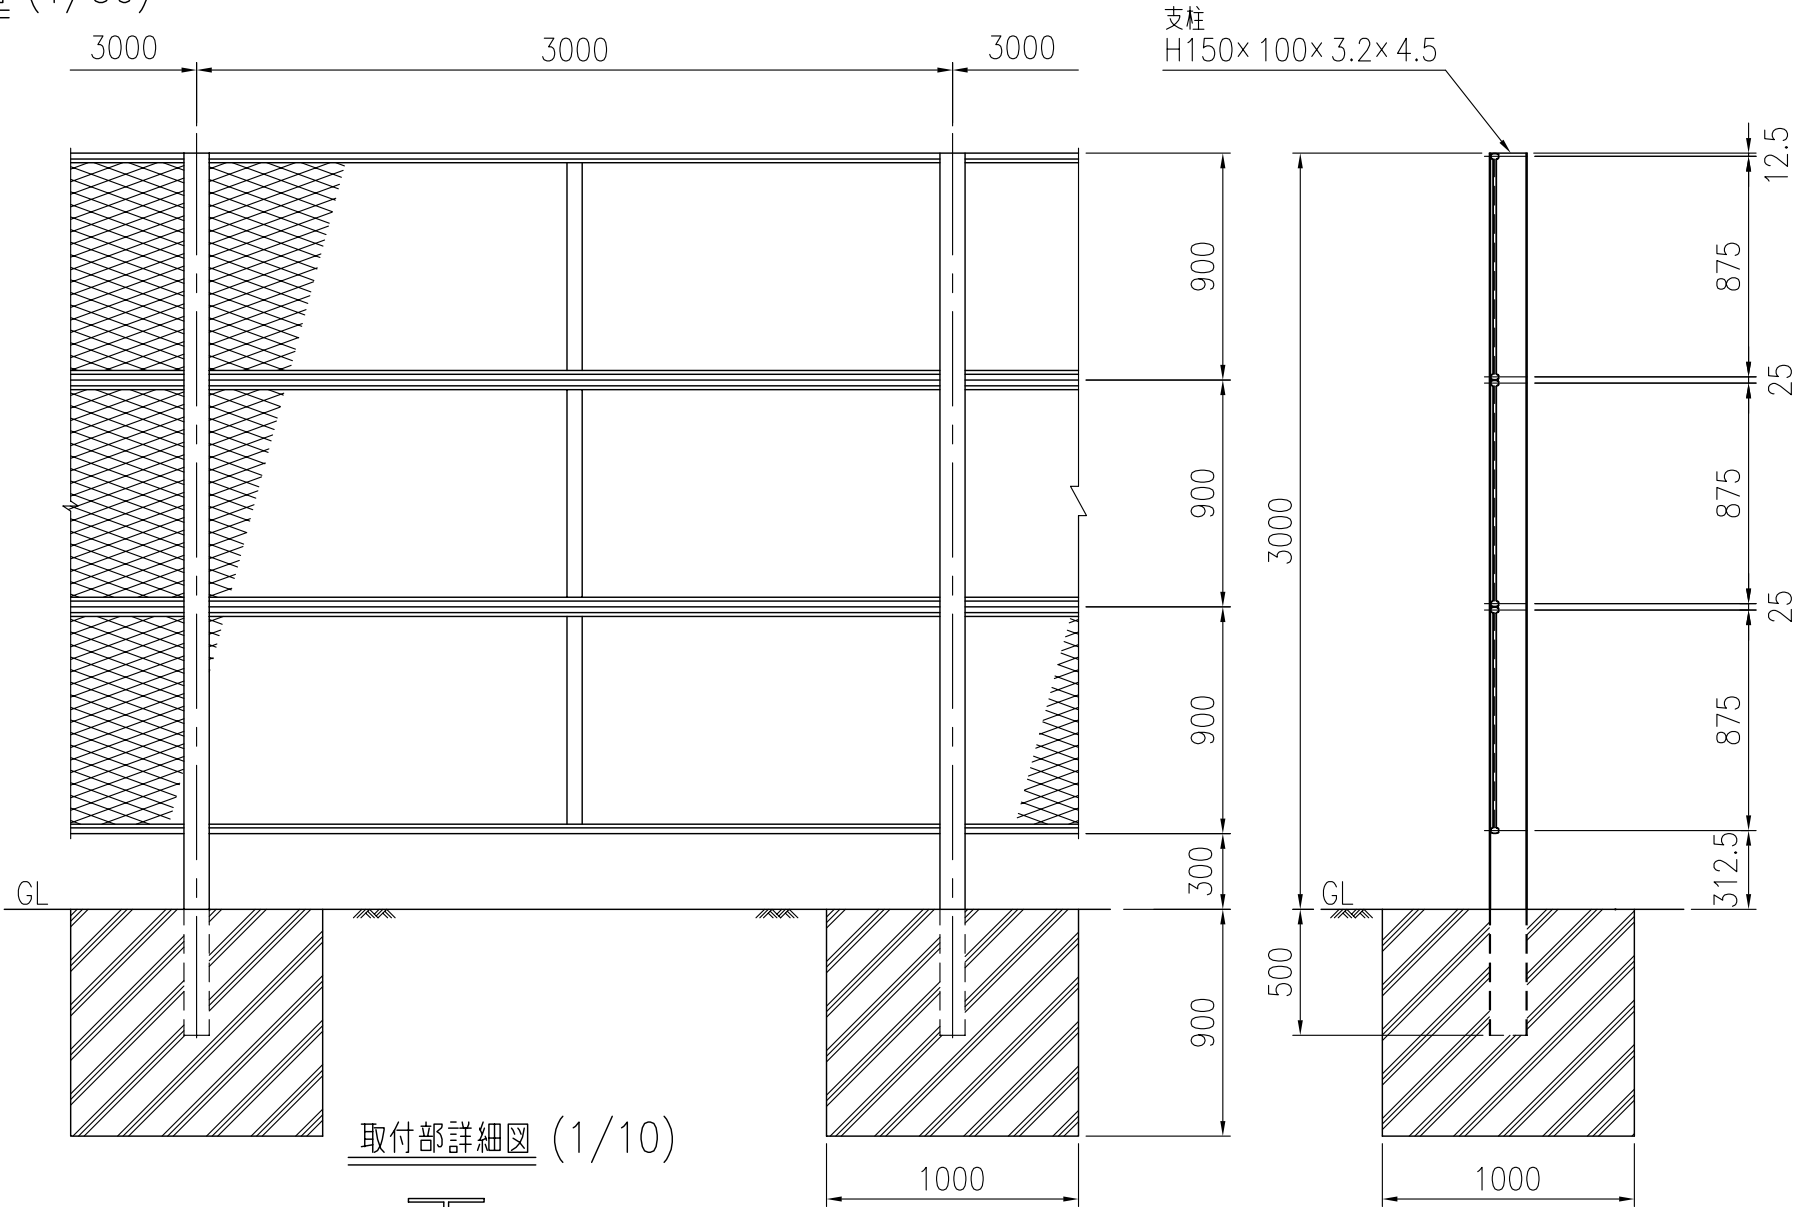


取付部詳細図 (1/10)

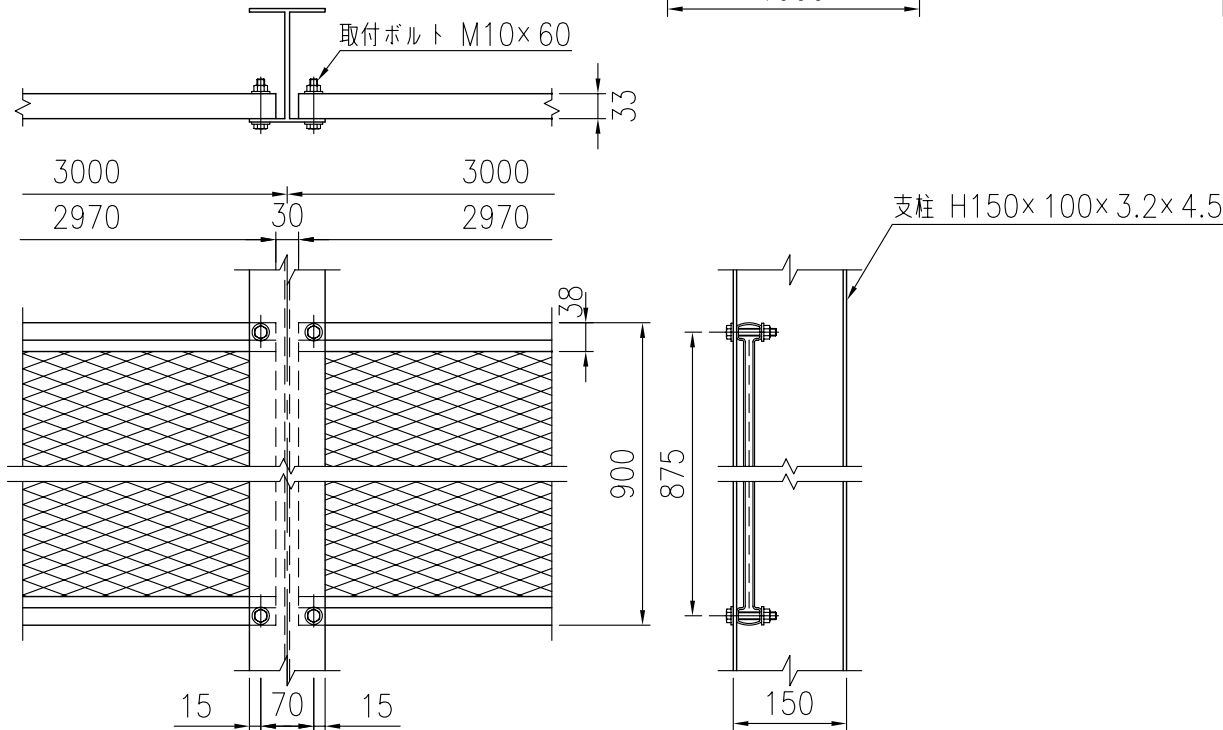


防風・防雪柵 <BEX-30H>


柵材断面 (1/2)

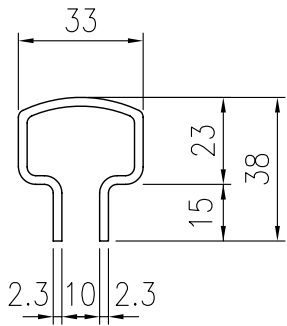

エキスパンドメタル (1/2)

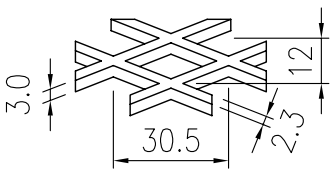

取付ボルト (1/3)

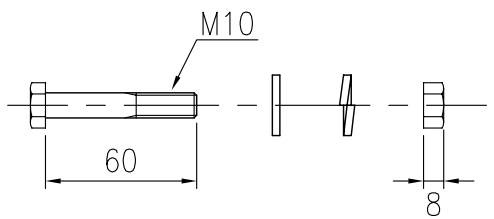

部材数量表 (60m20スパン1連当たり)

部 品 名	規 格	単 重	数 量	重 量	摘 要
支 柱	H150×100×3.2×4.5×3500	37.10kg	21本	779.10kg	溶融亜鉛めっき
EXパネル	900×2970×33	41.50kg	60枚	2490.00kg	溶融亜鉛めっき
取付ボルト	M10×60 B,N,W,SW	0.07kg	240組	16.80kg	溶融亜鉛めっき
参考重量合計 3285.90kg					