



設置図 (1/40)

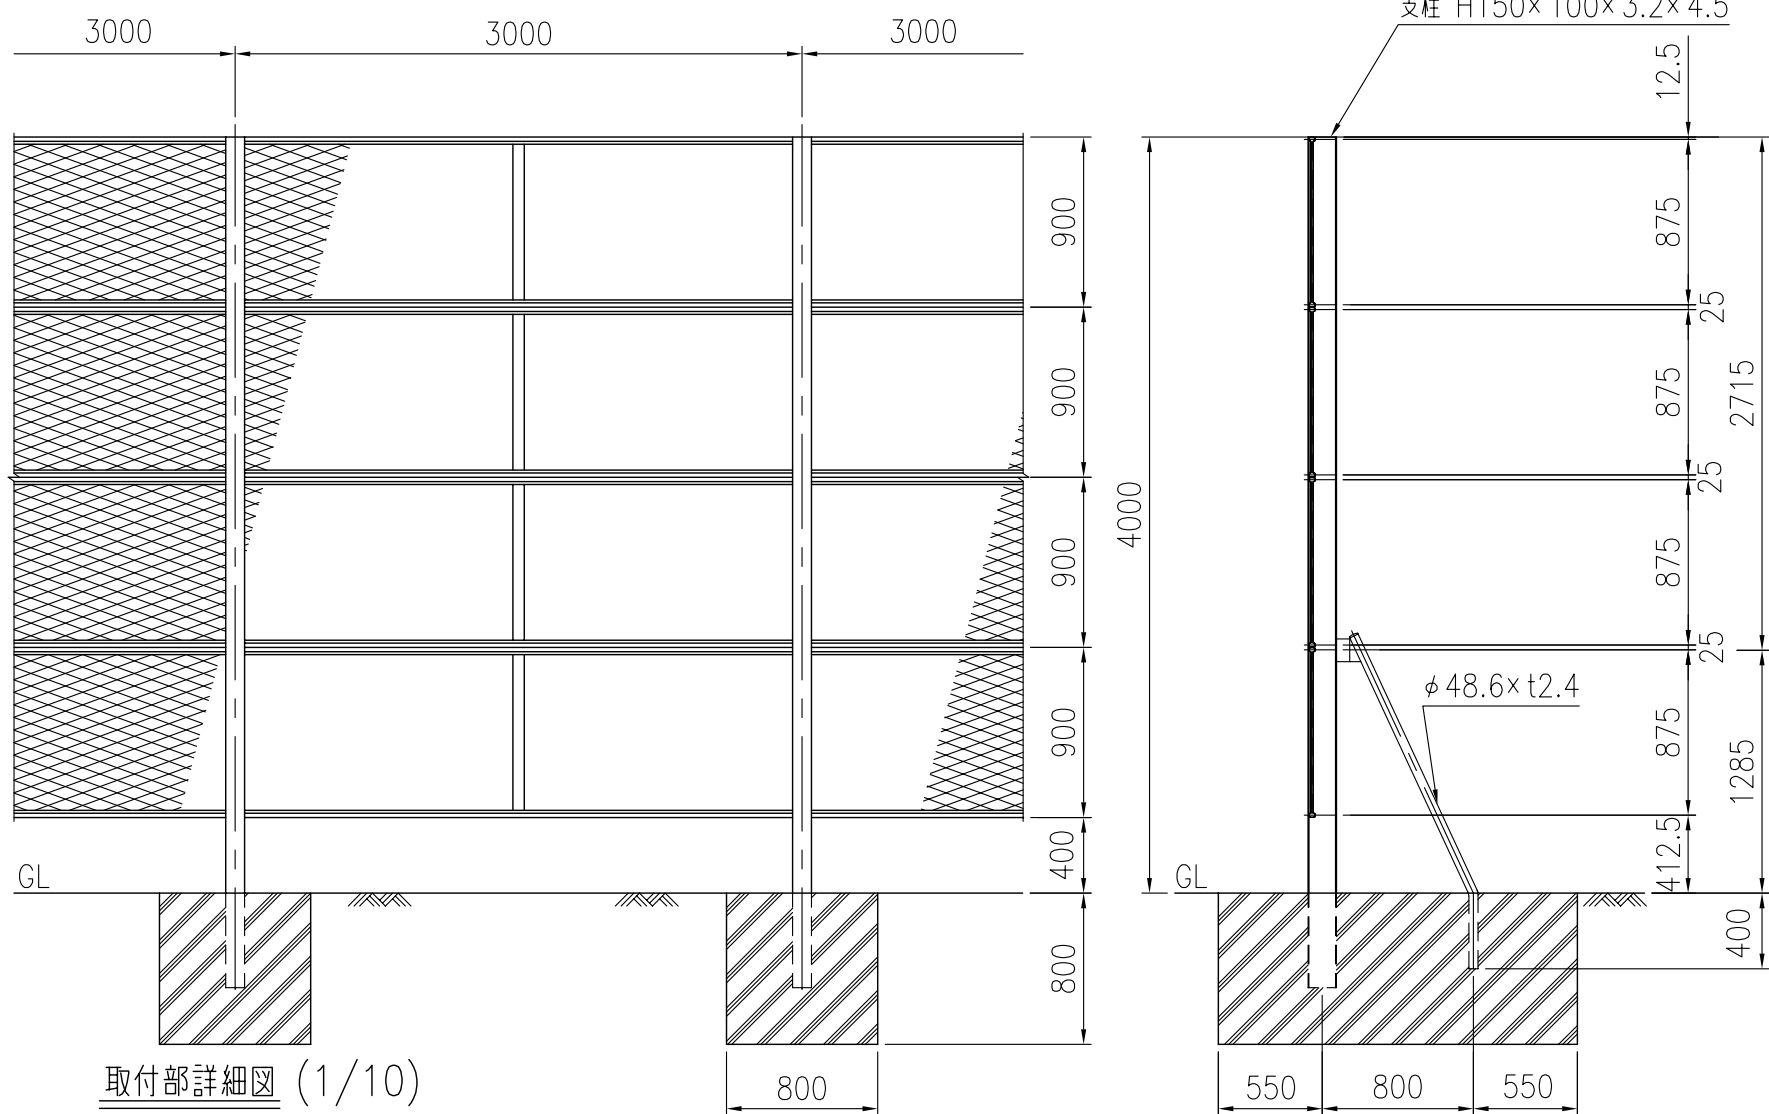


防風・防雪柵 < BEX-40H >


柵材断面 (1/2)

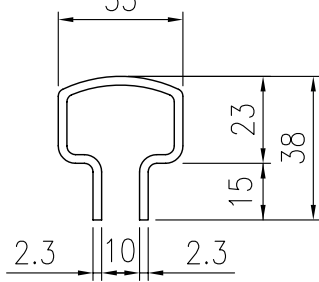


エキスパンドメタル (1/2)

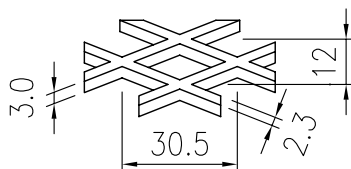


取付ボルト (1/3)

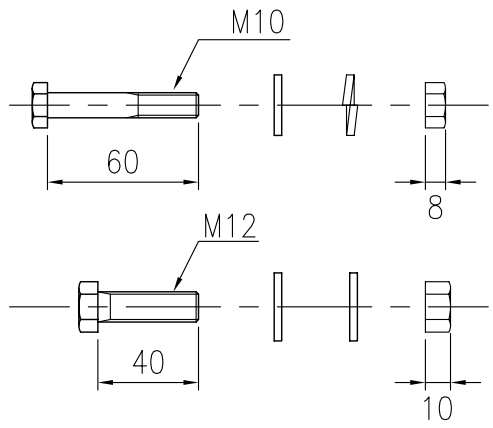

取付部詳細図 (1/10)

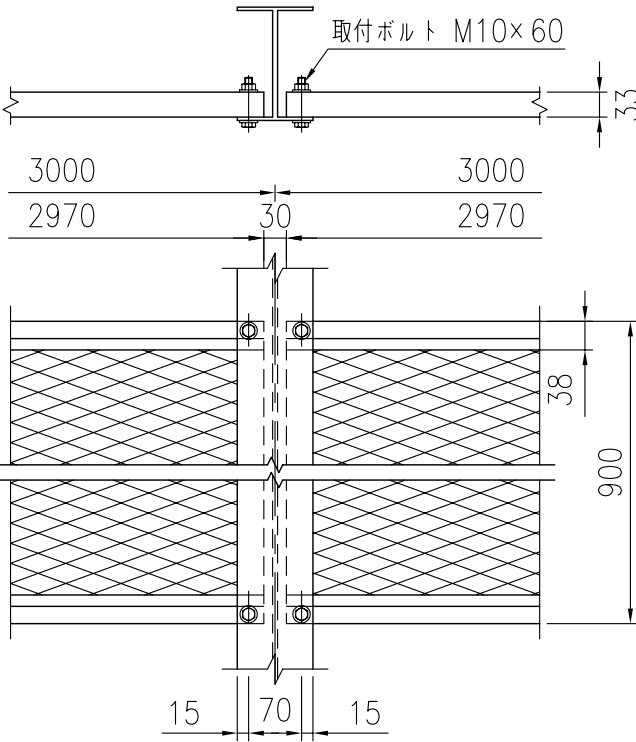

控柱取付詳細図 (1/10)

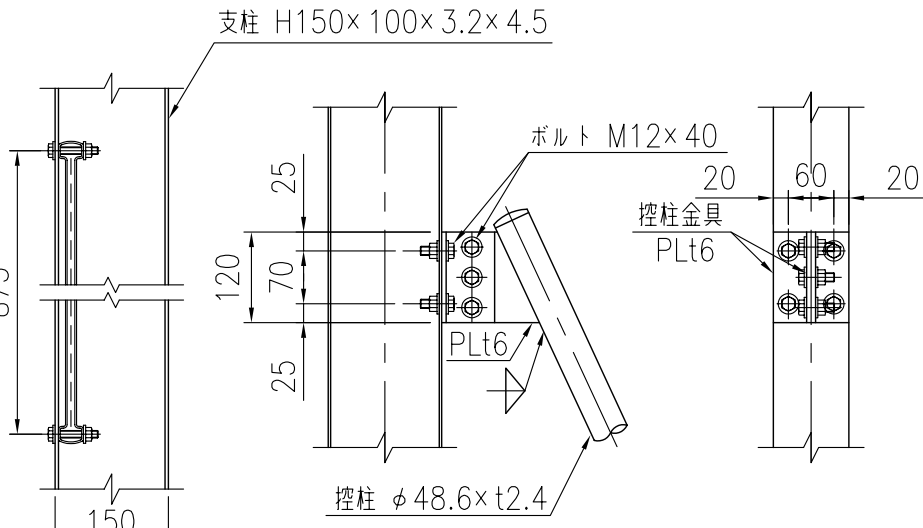

部材数量表 <60m20スパン1連当たり>

部 品 名	規 格	単 重	数 量	重 量	摘 要
支 柱	H150×100×3.2×4.5×4500	47.70kg	21本	1001.70kg	溶融亜鉛めっき
控 柱	φ48.6×t2.4×1900	5.81kg	21本	122.01kg	溶融亜鉛めっき
EXパネル	900×2970×33	41.50kg	80枚	3320.00kg	溶融亜鉛めっき
控柱金具	PL-120×170×t6	0.96kg	21ヶ	20.16kg	溶融亜鉛めっき
取付ボルト	M10×60 B,N,W,SW	0.07kg	320組	22.40kg	溶融亜鉛めっき
取付ボルト	M12×40 B,N,W2	0.08kg	147組	11.76kg	溶融亜鉛めっき
参考重量合計					4498.03kg