



設置図 (1/20)

防風・防雪柵 <BP-20H>

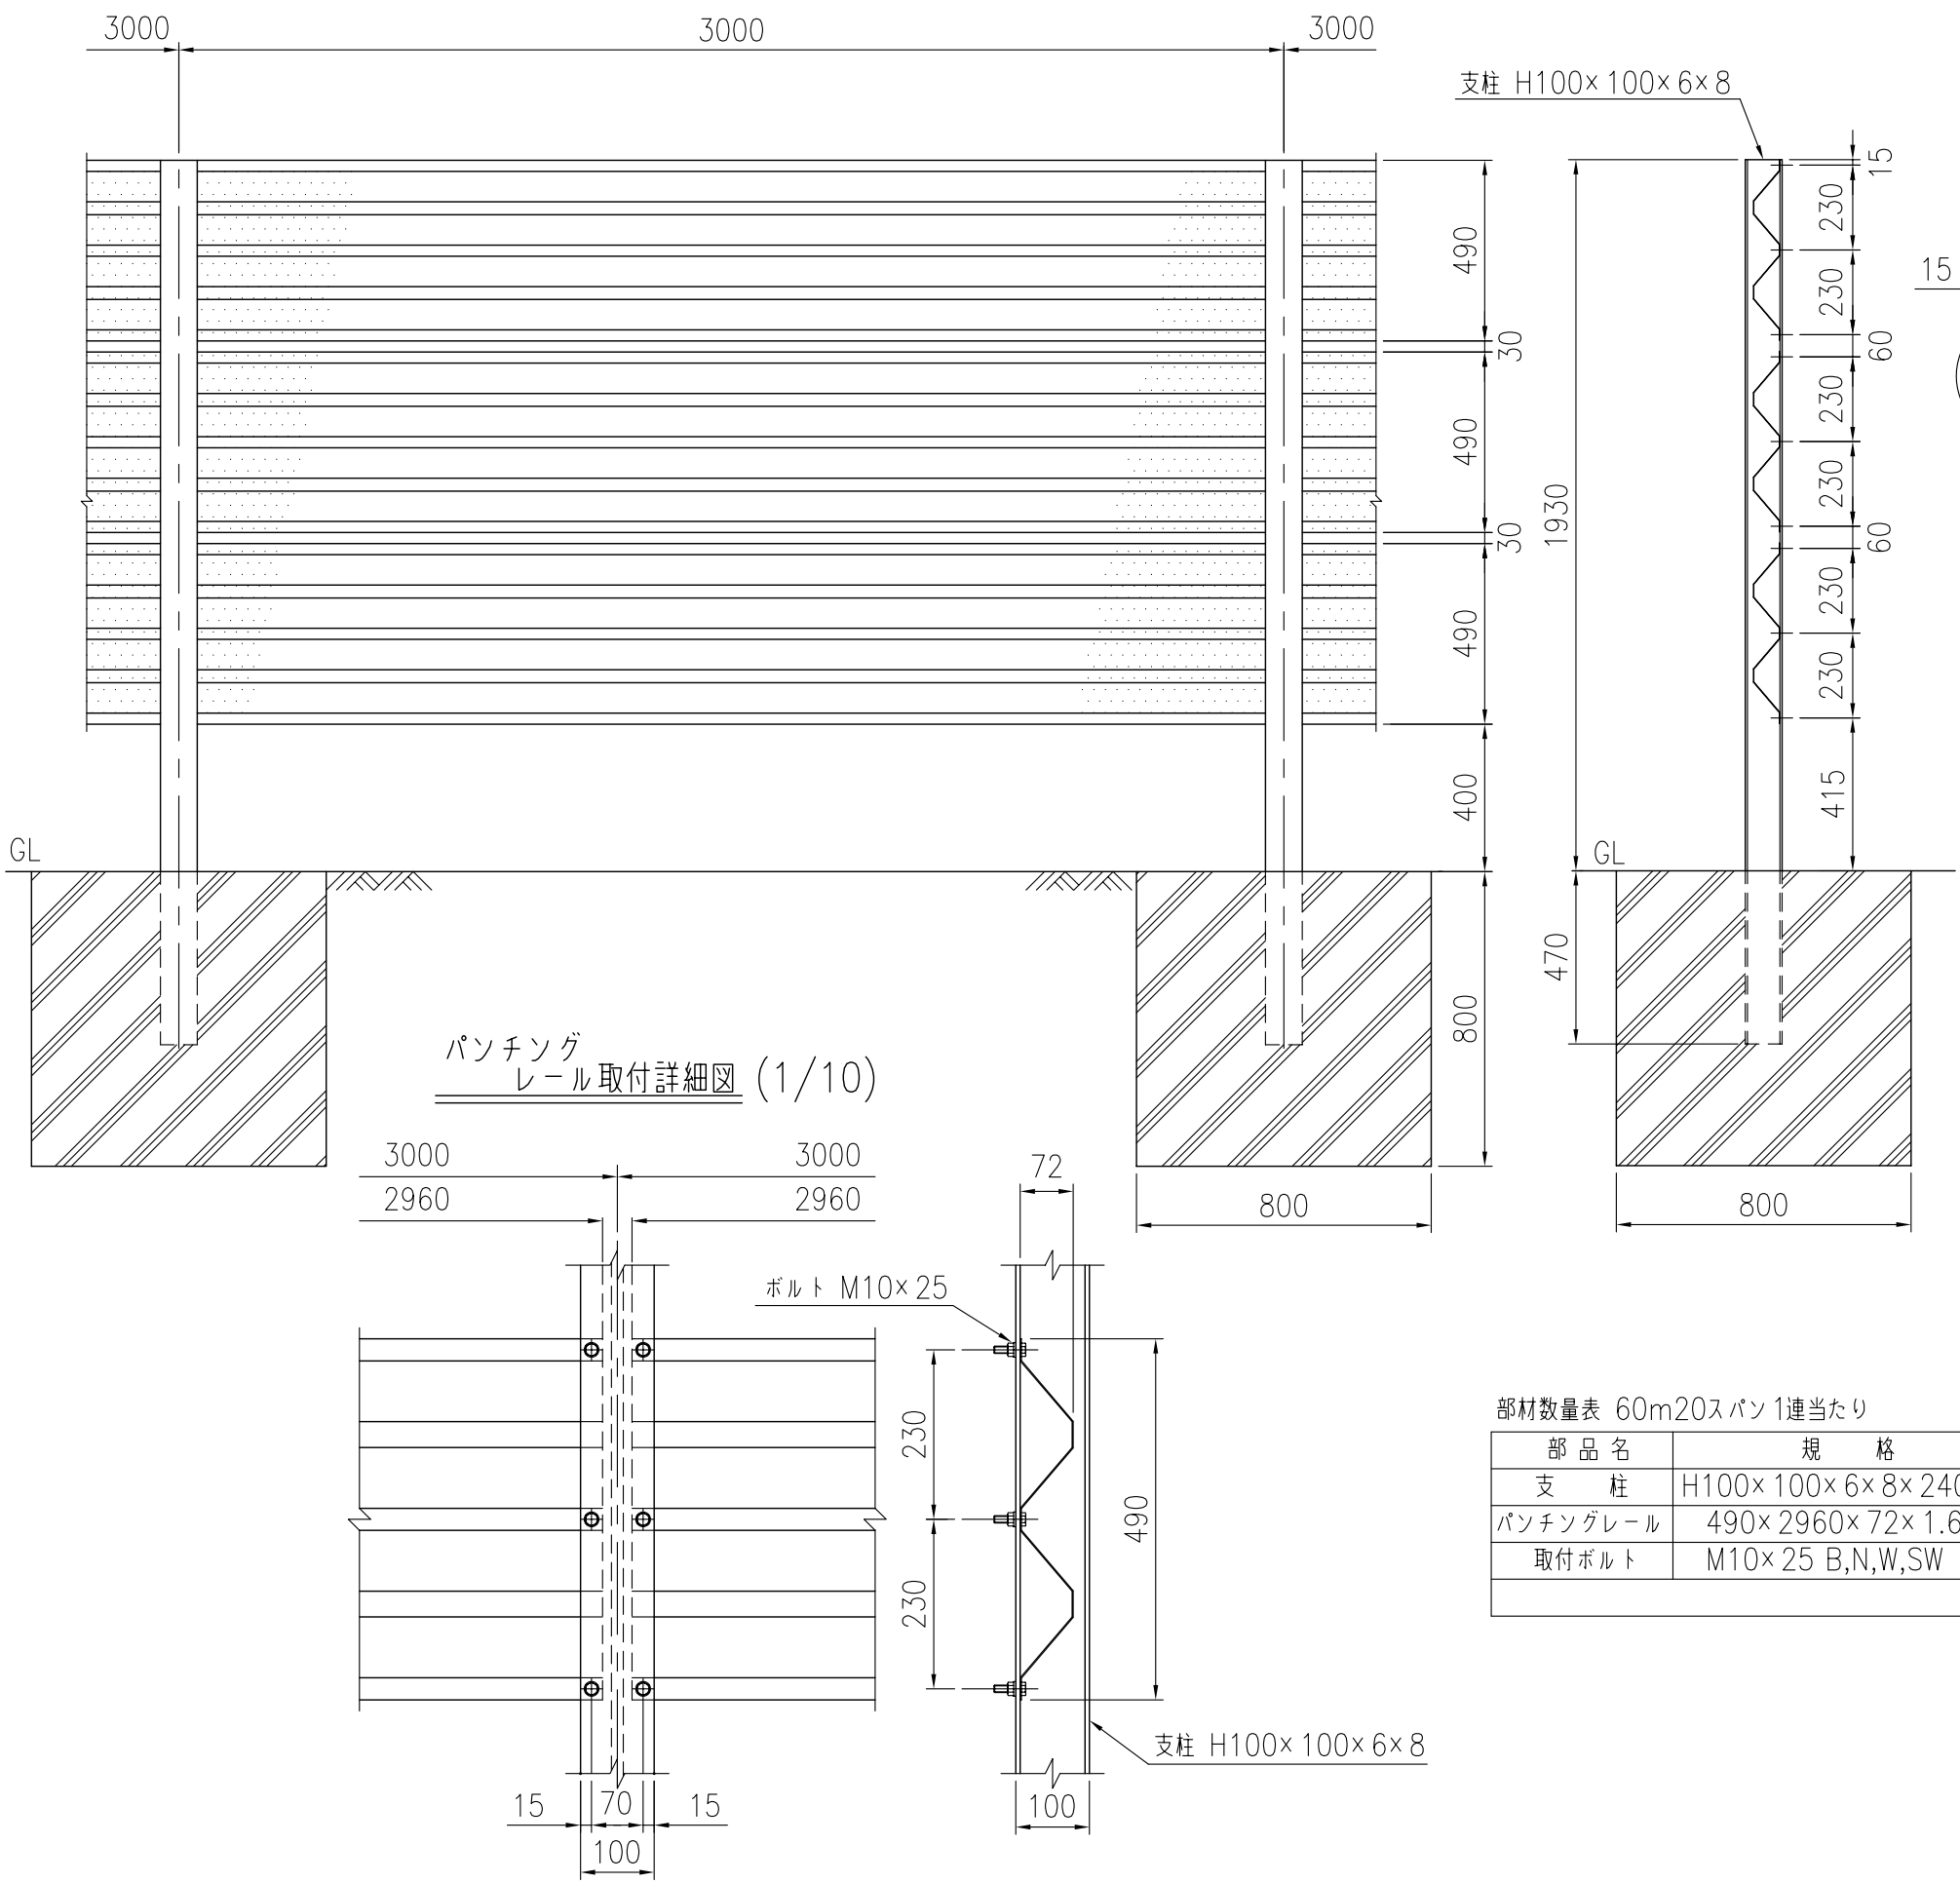


パンチングレール (1/15)

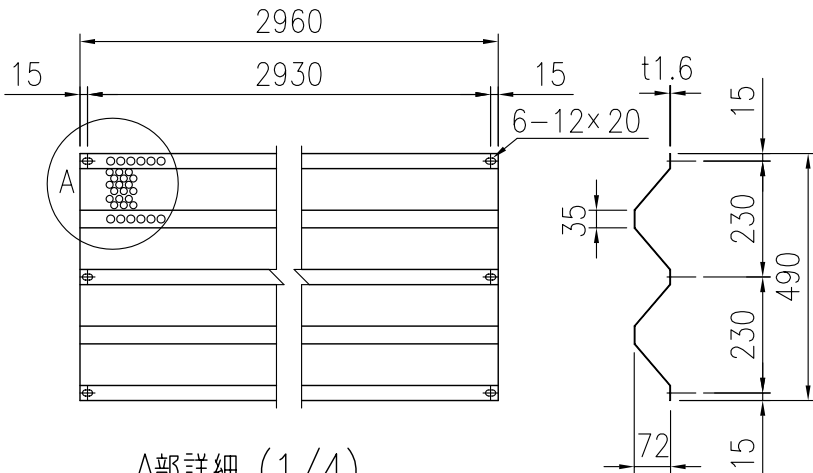


A部詳細 (1/4)


空隙率約40%

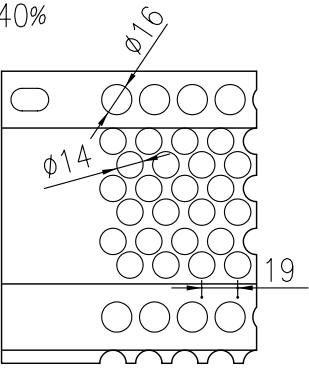

取付ボルト (1/3)

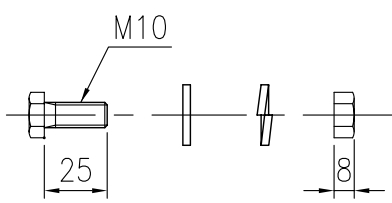

パンチングレール取付詳細図 (1/10)

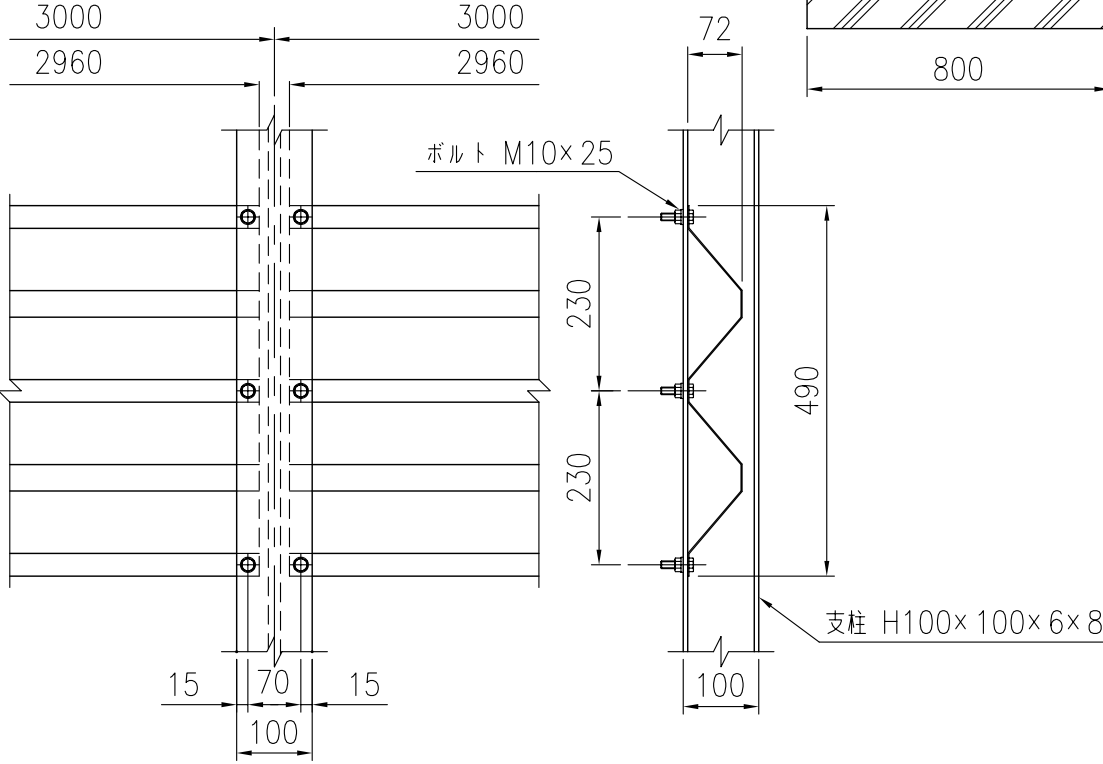

部材数量表 60m20スパン1連当たり

部品名	規格	単重	数量	重量	摘要
支柱	H100×100×6×8×2400	41.28kg	21本	866.88kg	溶融亜鉛めっき
パンチングレール	490×2960×72×1.6	15.10kg	60本	906.00kg	溶融亜鉛めっき
取付ボルト	M10×25 B,N,W,SW	0.05kg	360組	18.00kg	溶融亜鉛めっき
参考重量合計					1790.88kg