


BSK-114HW-80D(1/10)

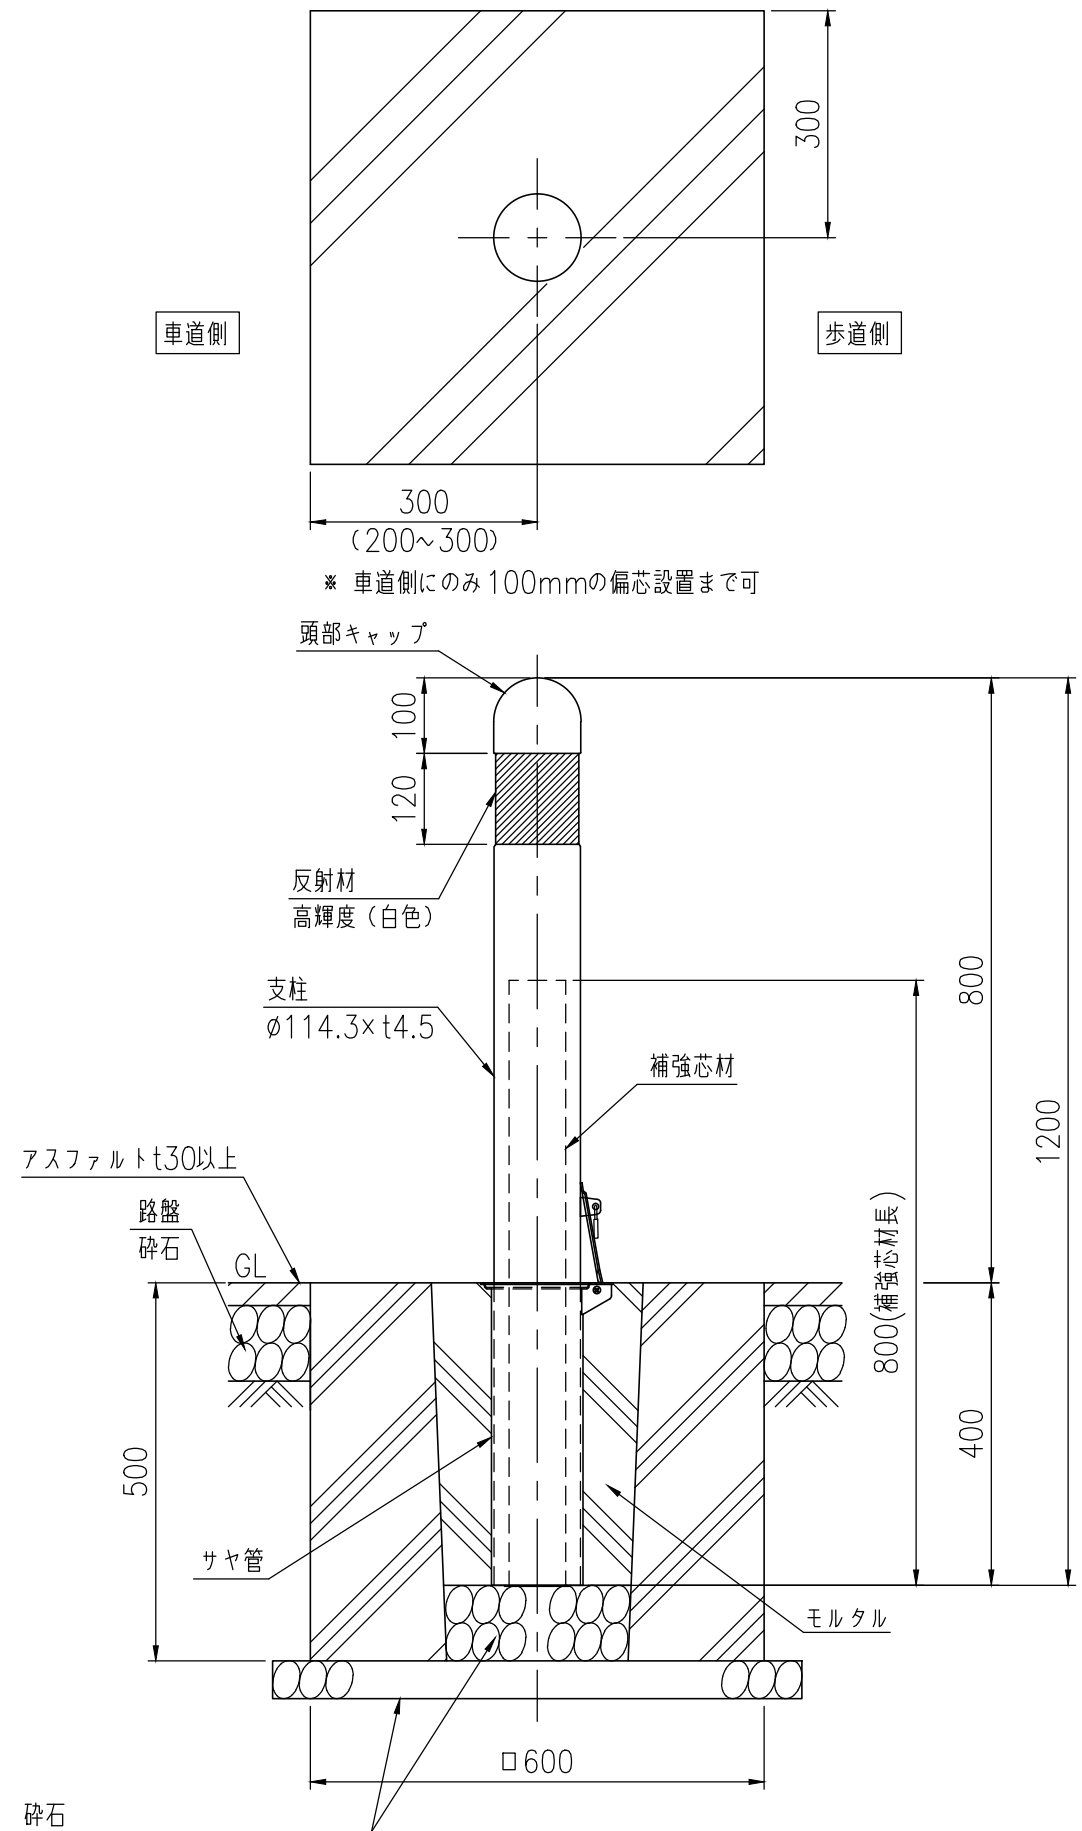


※ 車道側にのみ100mmの偏芯設置まで可


※ 支柱内部の排水性を確保すること

タイプ	車両進入防止車止め
品番	BSK-114HW-80D (H _B 種)
図面番号	KEKH00792

サヤ管(1/10)

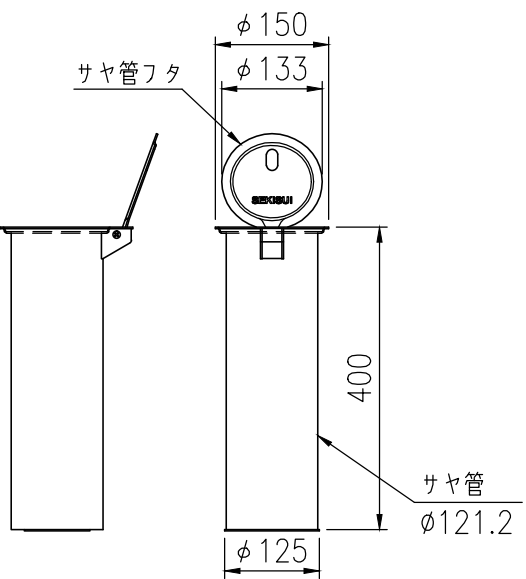

下部詳細図(1/5)

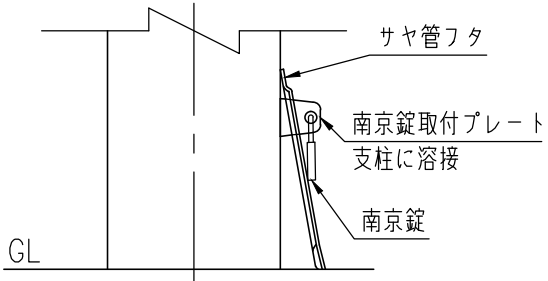

※特記事項

・基礎コンクリート強度はFc21N/mm²以上とする。

品名	材質	摘要
頭部キャップ	SGHC	亜鉛めっき+静電粉体塗装
支柱	STK400相当	高耐食溶融めっき+静電粉体塗装
補強芯材	STKR400	亜鉛めっき+静電粉体塗装
	SGH400	
反射材	高輝度反射シート	白 色
サヤ管	SPCC	溶融亜鉛めっき
サヤ管フタ	SUS	南京錠

〔注記〕 部品は場合により多少変更することがあります。