



BSK-11E(1/10)

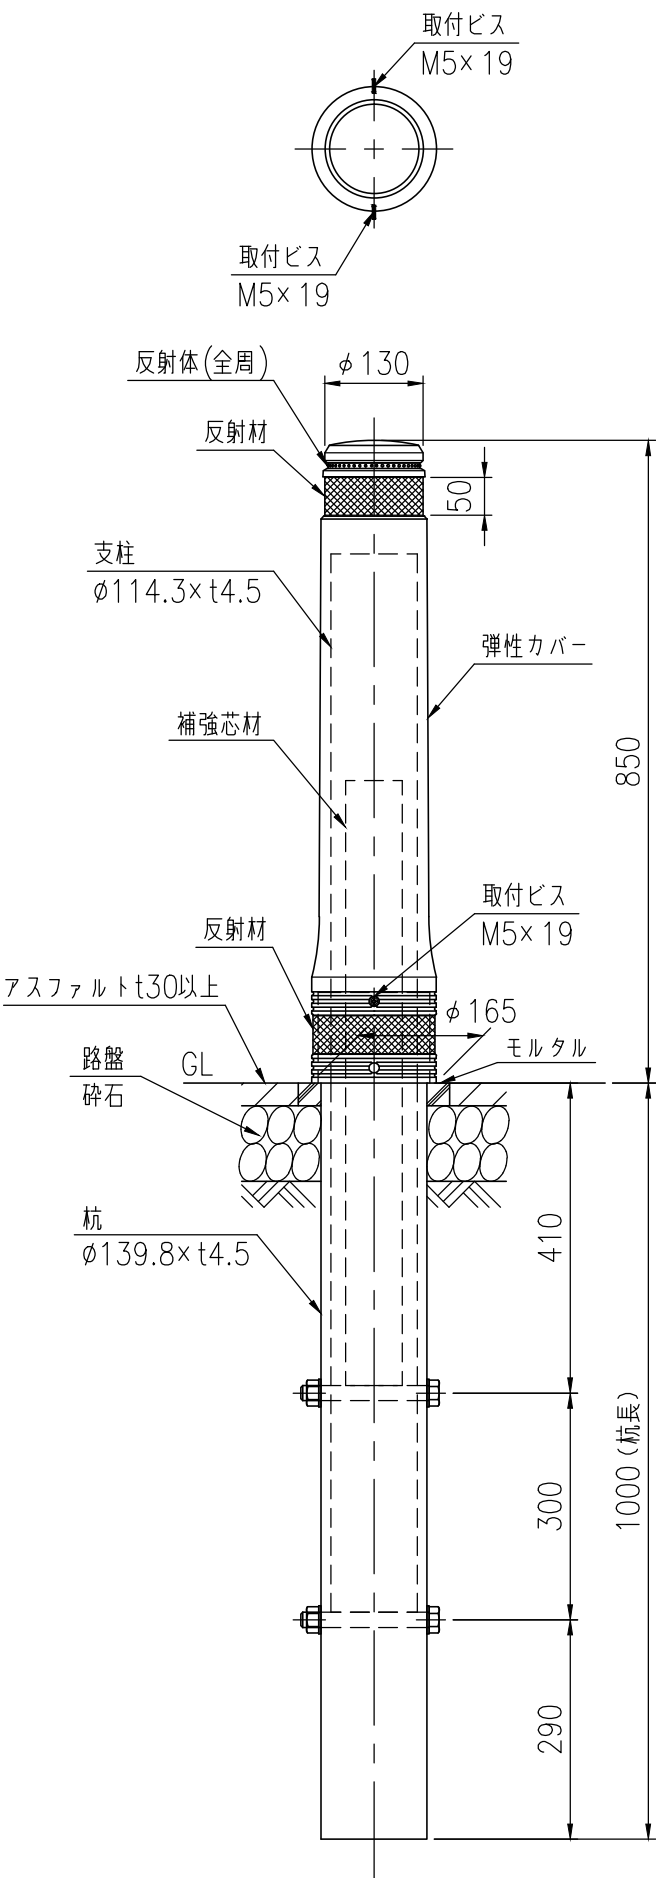


支柱設置図(1/10)

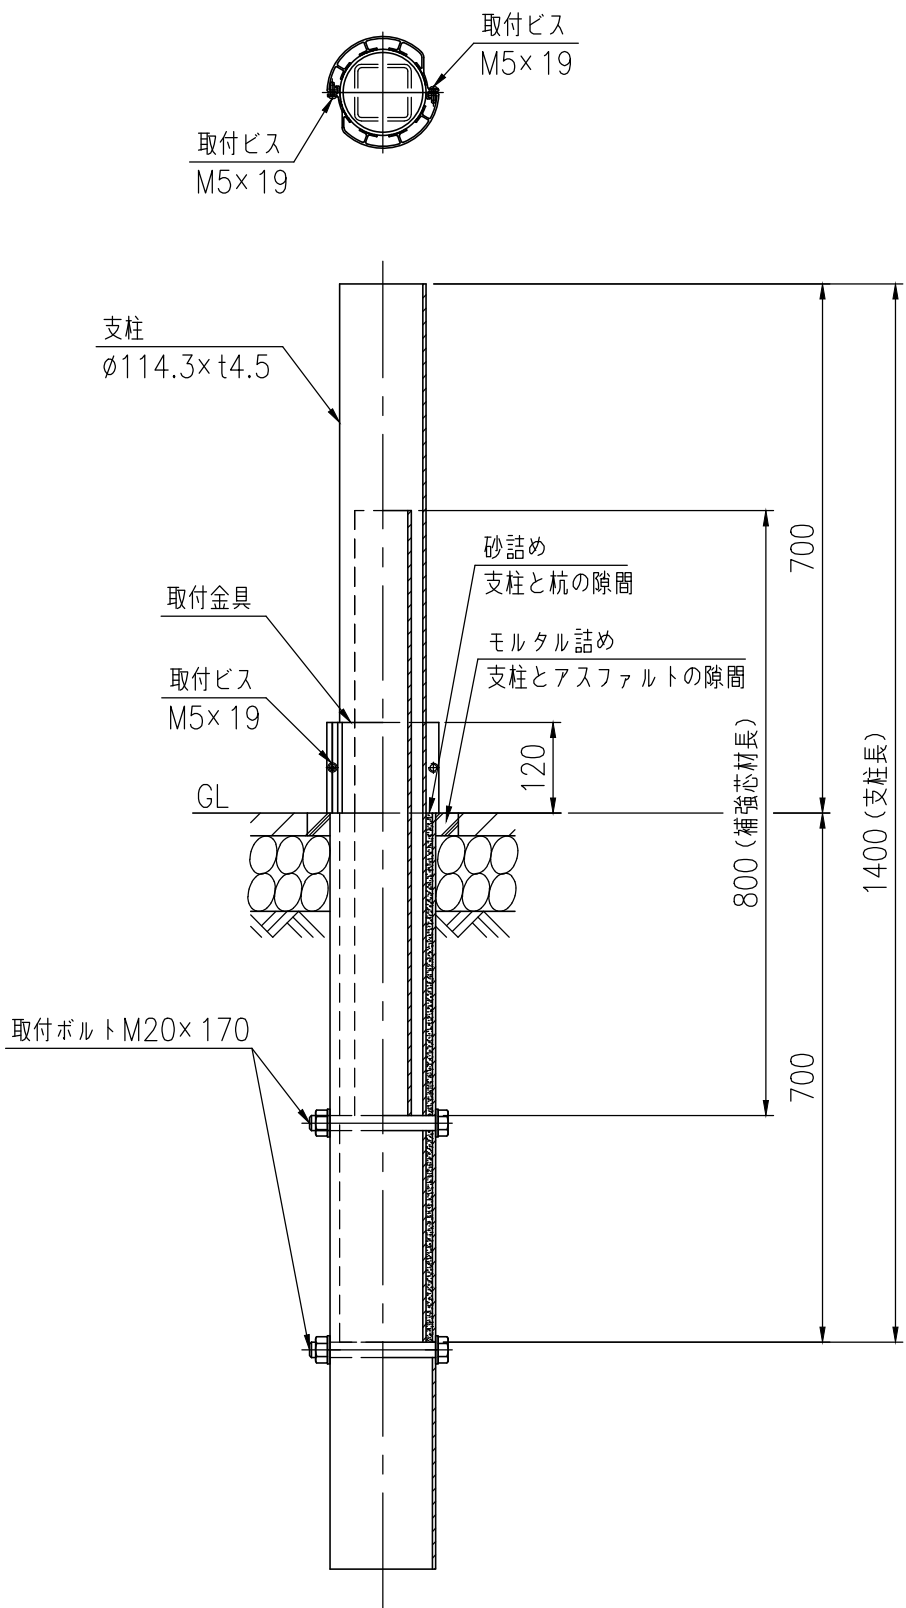


タイプ	車両進入防止車止め
品番	BSK-11E(Hb種)
図面番号	KEKH00755※1

取付金具(1/10)

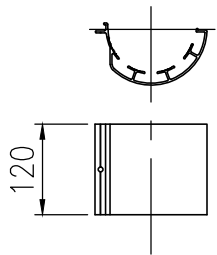

反射シート貼付部詳細図(1/5)

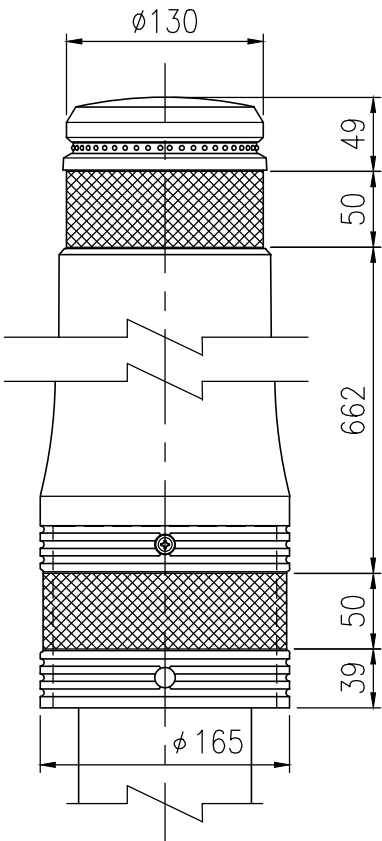

※特記事項

- ・打込前に舗装がø200以上開いていることを確認する。
- ・打込後に支柱の位置を調整し、杭と支柱の間をGLまで砂を詰める。
- ・砂を詰めた後に、支柱の周りをモルタルで充填する。

品名	材質	摘要
弾性カバー	再生ゴム(工場廃材)	弾性アクリルウレタン塗装
反射体	ガラスビーズ	ベース:黒 反射体:白
反射材	マイクロプリズム型反射シート	シルバー色
取付金具	アルミニウム合金	弾性カバー固定用
取付ビス	SUS410	M5×19
支柱	STK400相当	高耐食溶融めっき+静電粉体塗装
杭	STK400相当	高耐食溶融めっき+静電粉体塗装
補強芯材	STKR400	亜鉛めっき+静電粉体塗装
	SGH400	
取付ボルト	8.8相当	溶融亜鉛めっき M20×170

〈注記〉部品は場合により多少変更することがあります。