
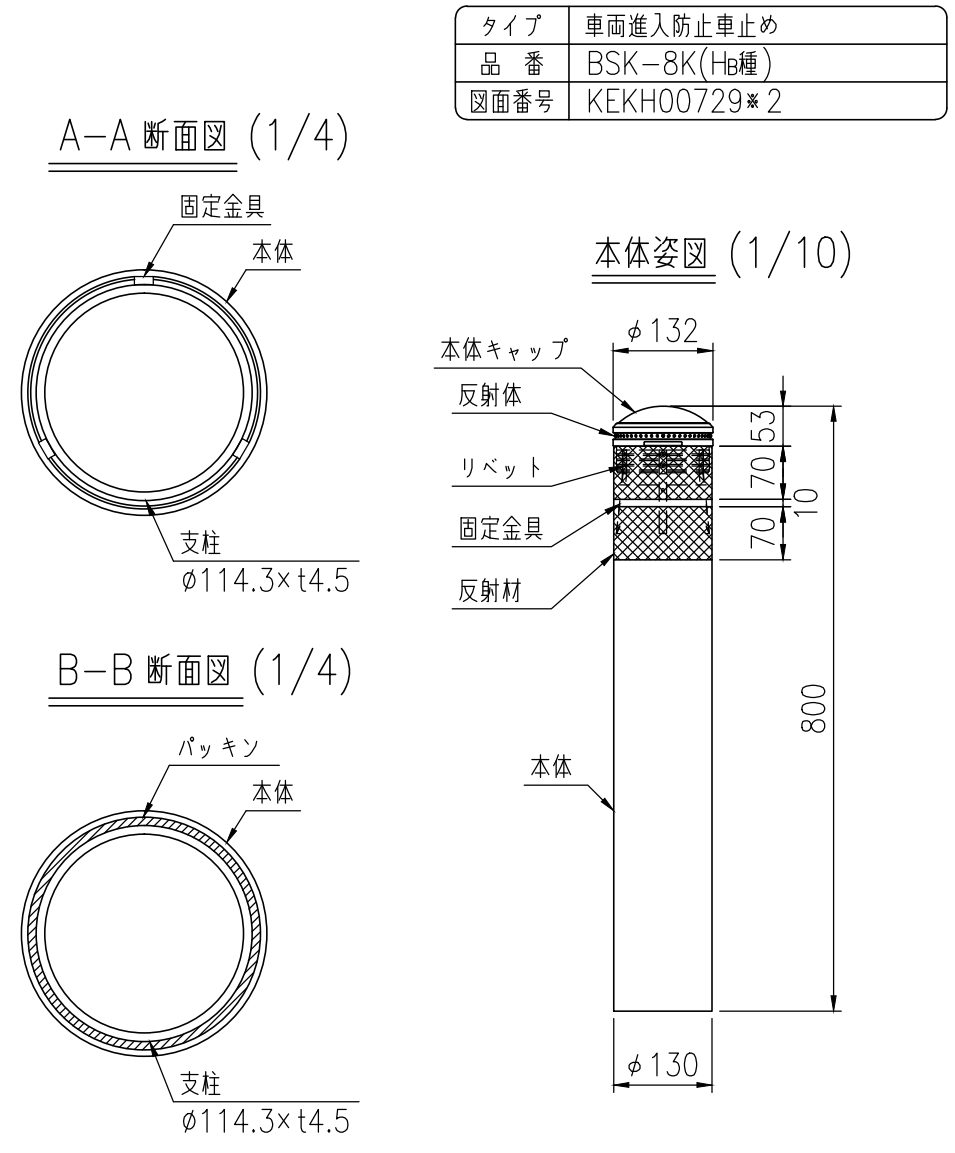
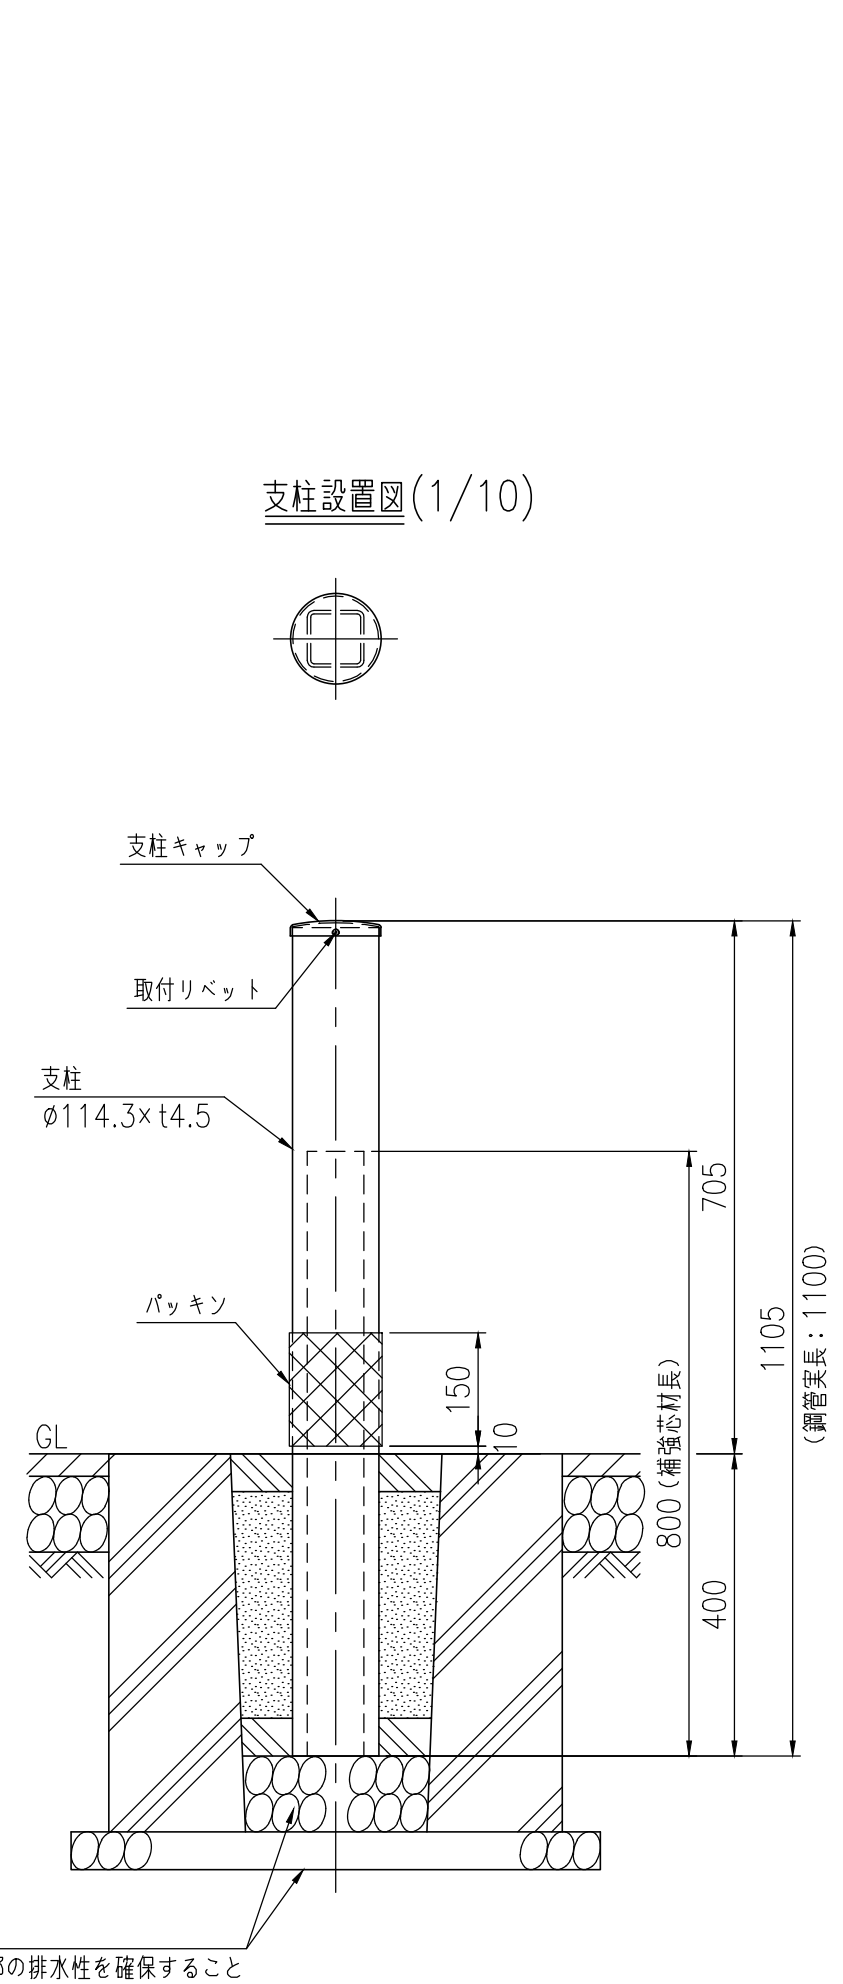


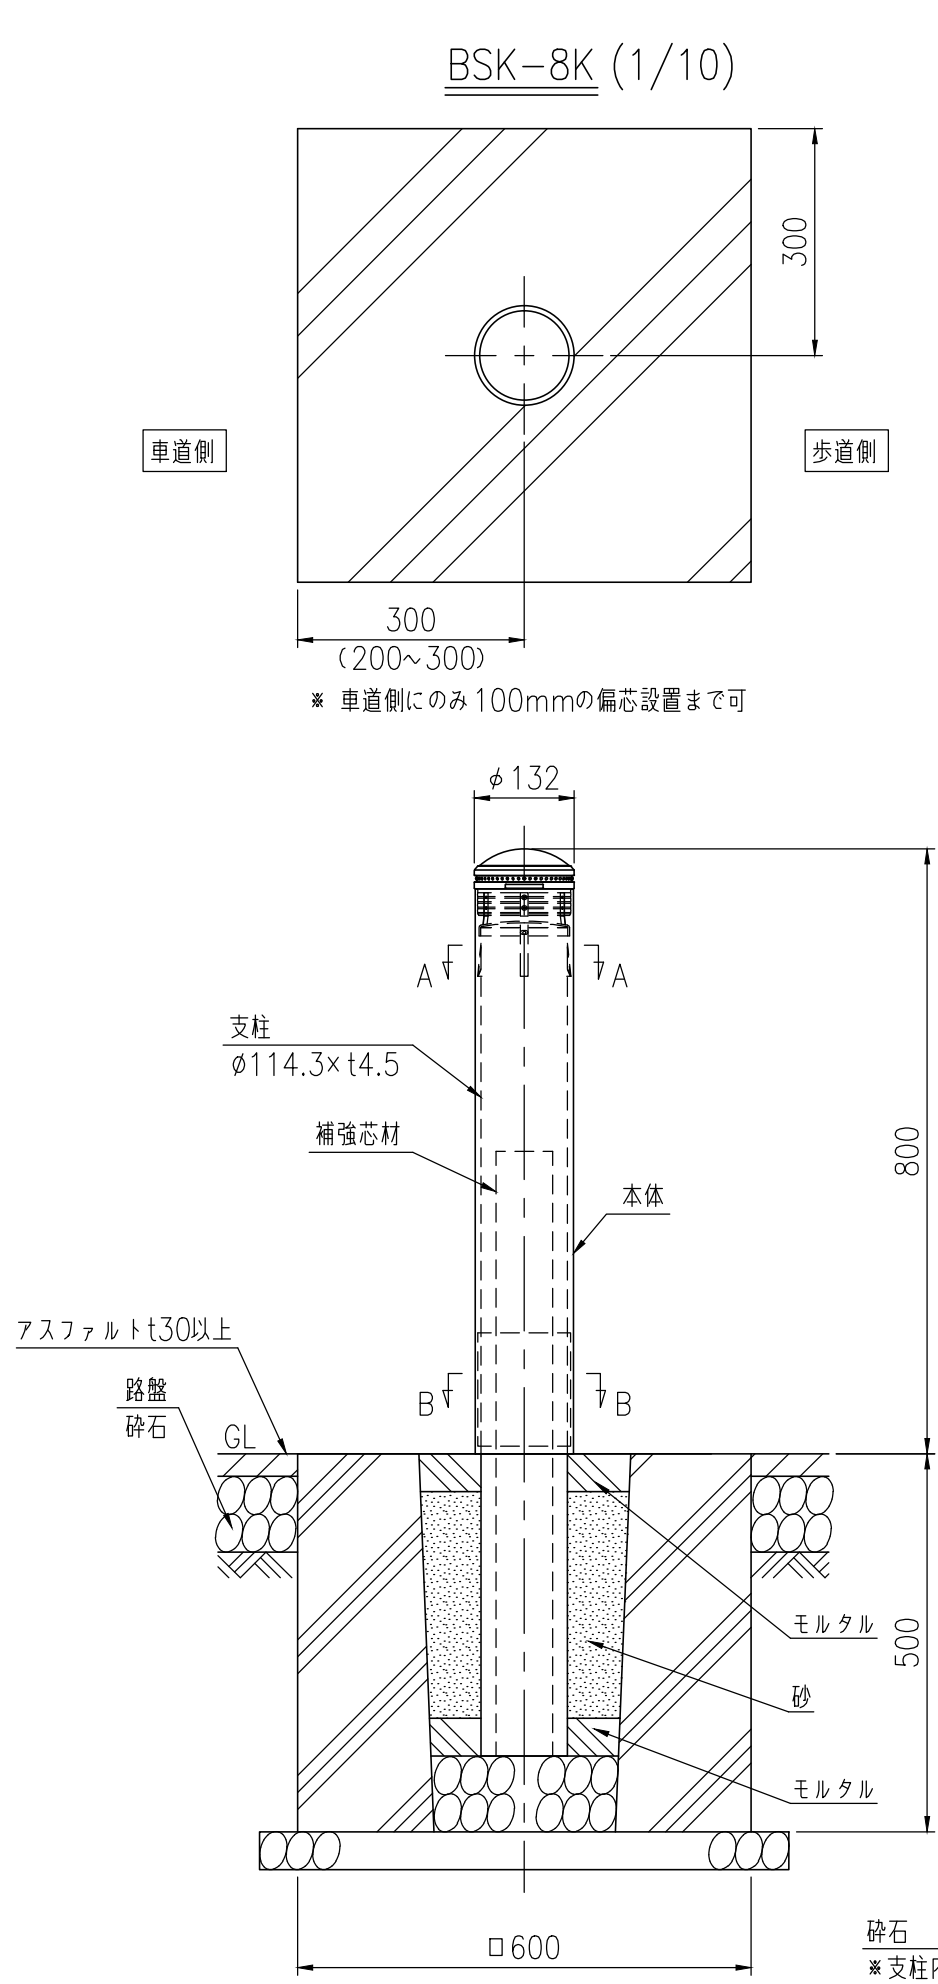

タイプ	車両進入防止車止め
品番	BSK-8K(Hb種)
図面番号	KEKH00729※2

※特記事項

・基礎コンクリート強度はFc21N/mm²以上とする。

品名	材質	摘要
本体	特殊ウレタン樹脂	—
本体キャップ	特殊ウレタン樹脂	—
反射体	ガラスビーズ	白 色
リベット	ステンレス	—
固定金具	ステンレス	—
反射材	高輝度反射シート	白 色
支 柱	STK400相当	高耐食溶融めっき+静電粉体塗装
支柱キャップ	SGMHC	高耐食溶融めっき+静電粉体塗装
取付リベット	アルミ	アルミ叩きリベット4×8
パッキン	EPDM発泡ゴム t6×150×355	黒色 (片面ノリ付)
補強芯材	STKR400	亜鉛めっき+静電粉体塗装
	SGH400	

〔注記〕部品は場合により多少変更することがあります。